



CONCURS DE SOLUȚII URBANISTICE "Reamenajare și refuncționalizare zona Valea Țiglinei"


(Cod alfanumeric
de identitate)

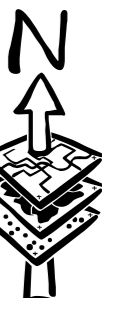


(DESCRIEREA SOLUTIEI - TEXT)

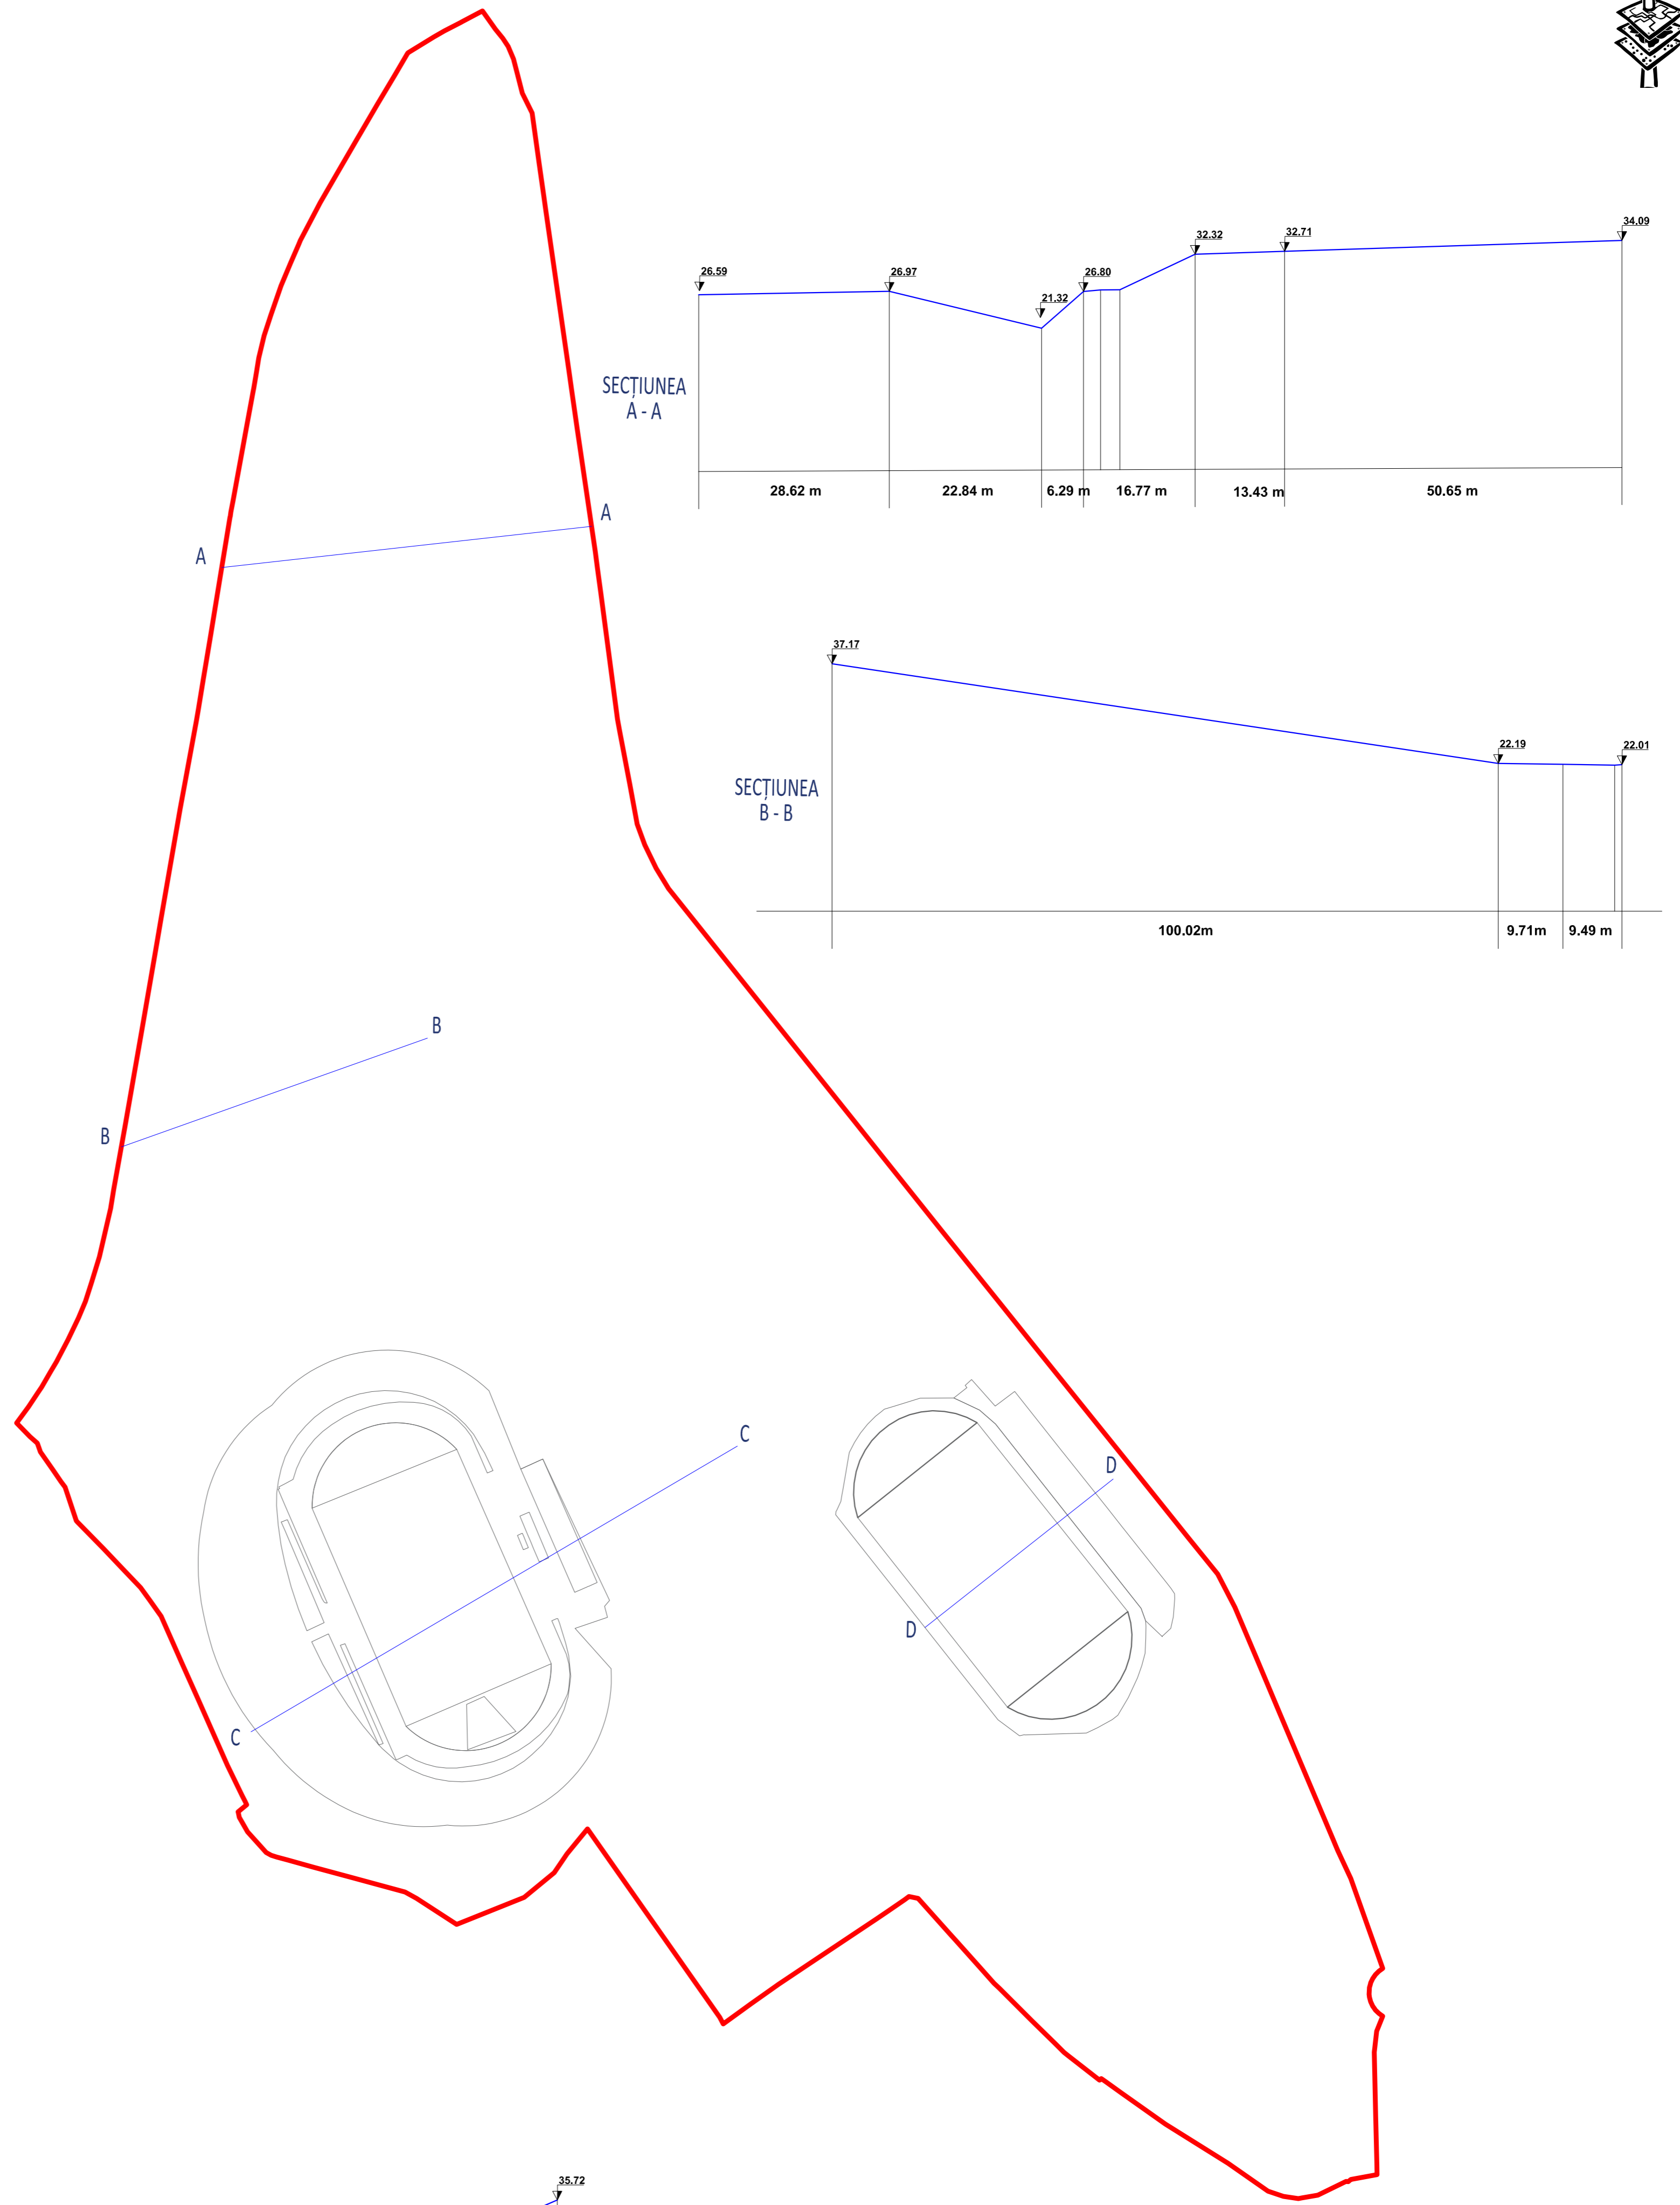


SECȚIUNEA
A - A

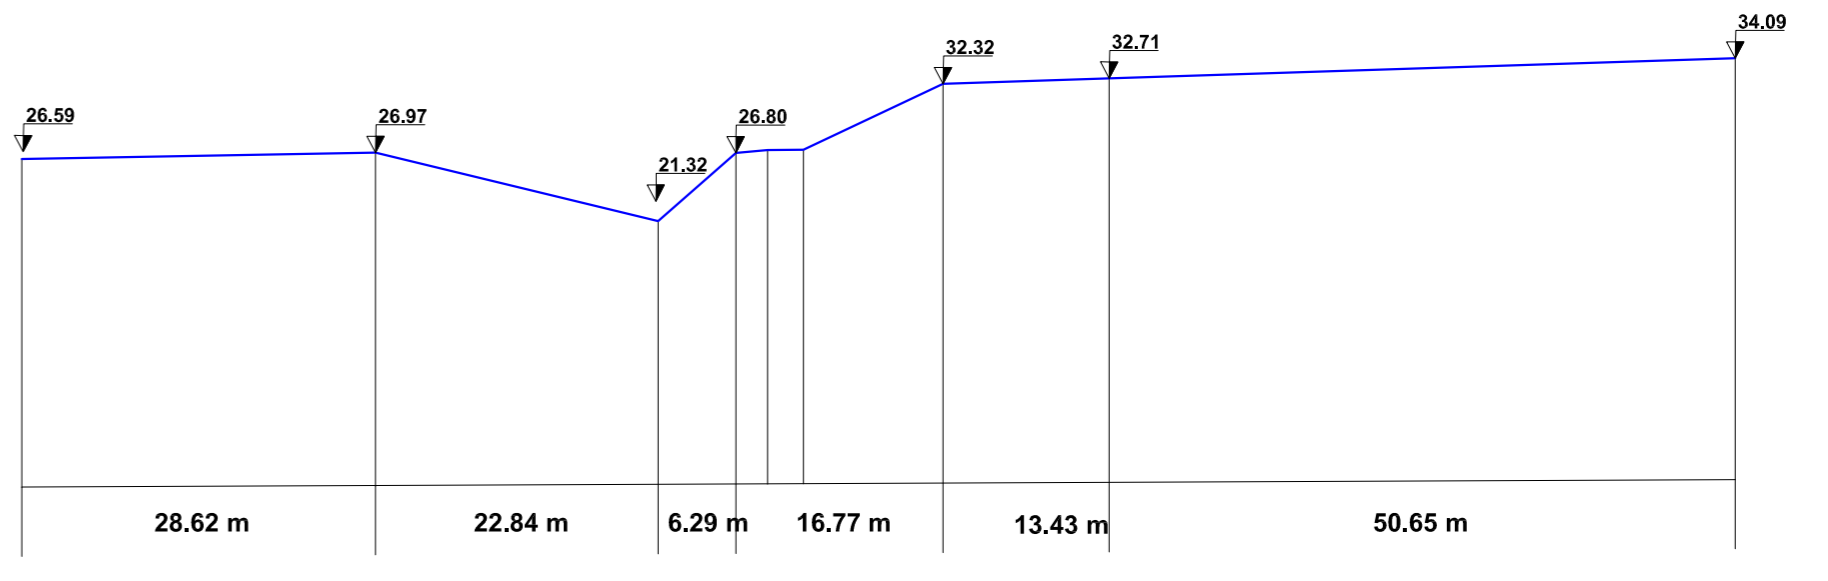


SECȚIUNEA
B - B

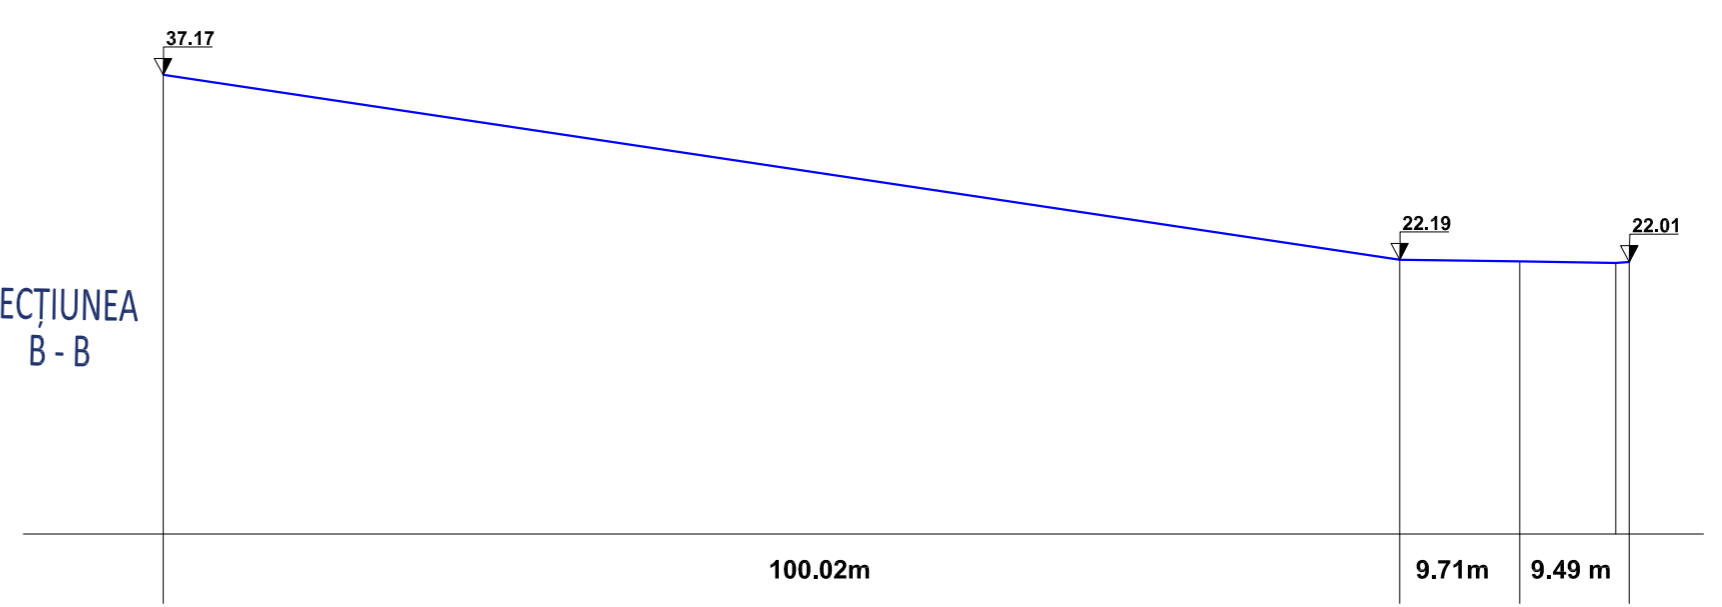


SECȚIUNEA
D - D

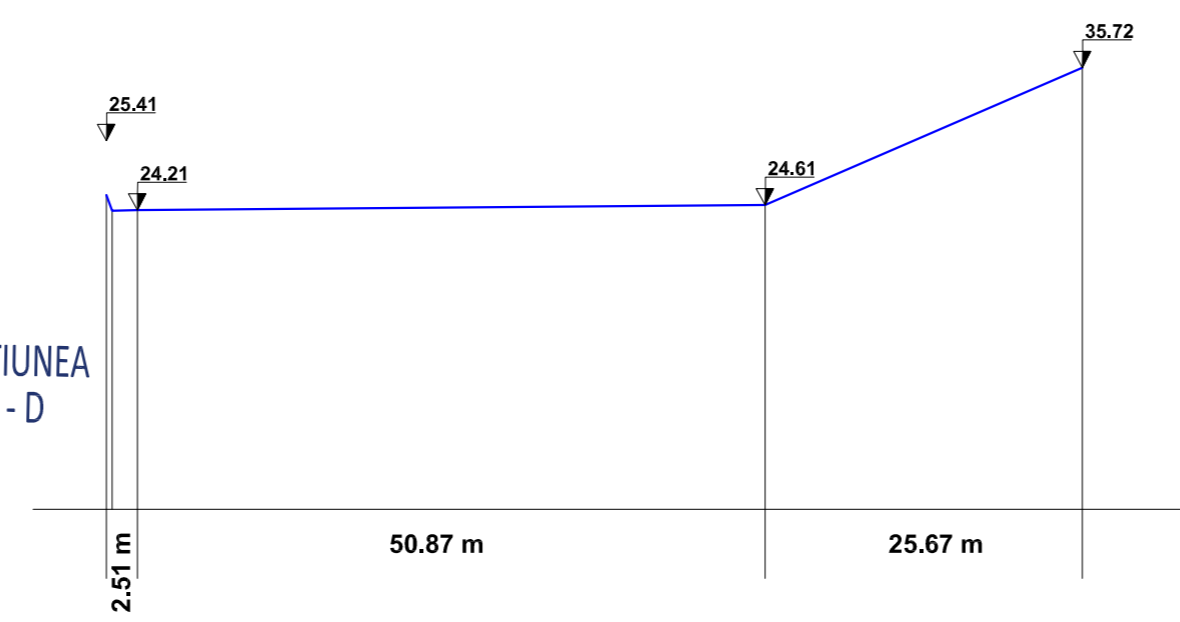

SECȚIUNEA
C - C

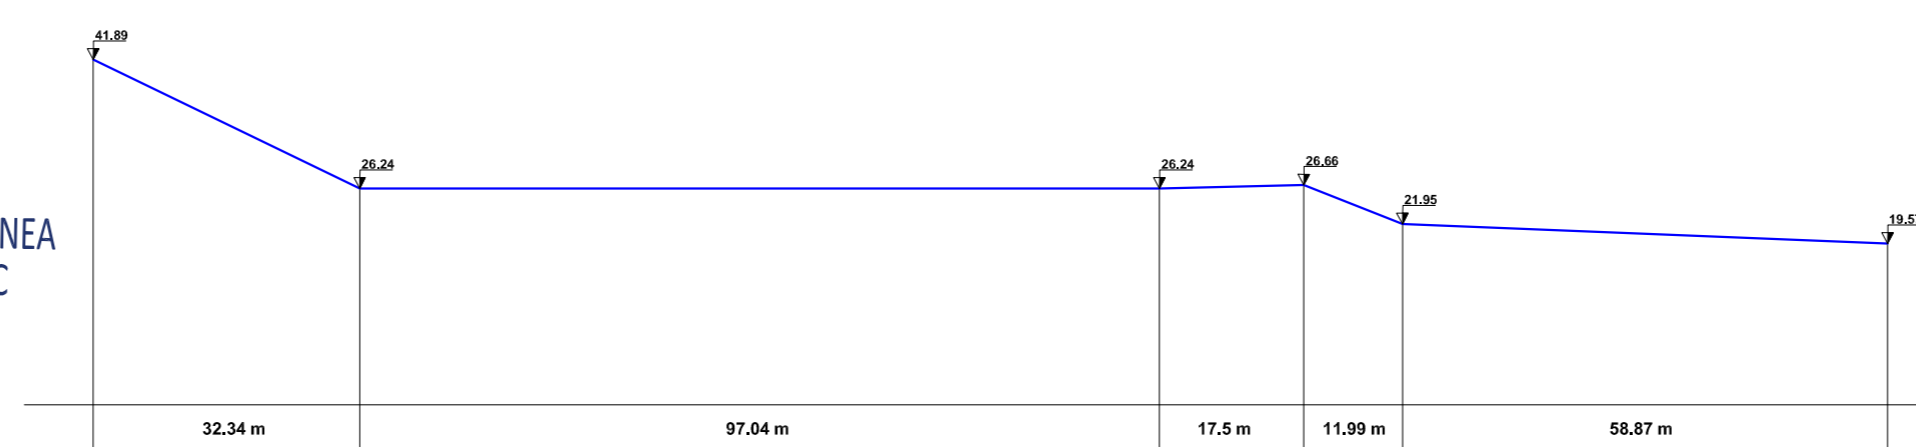

(EXEMPLE DE BUNE PRACTICI)

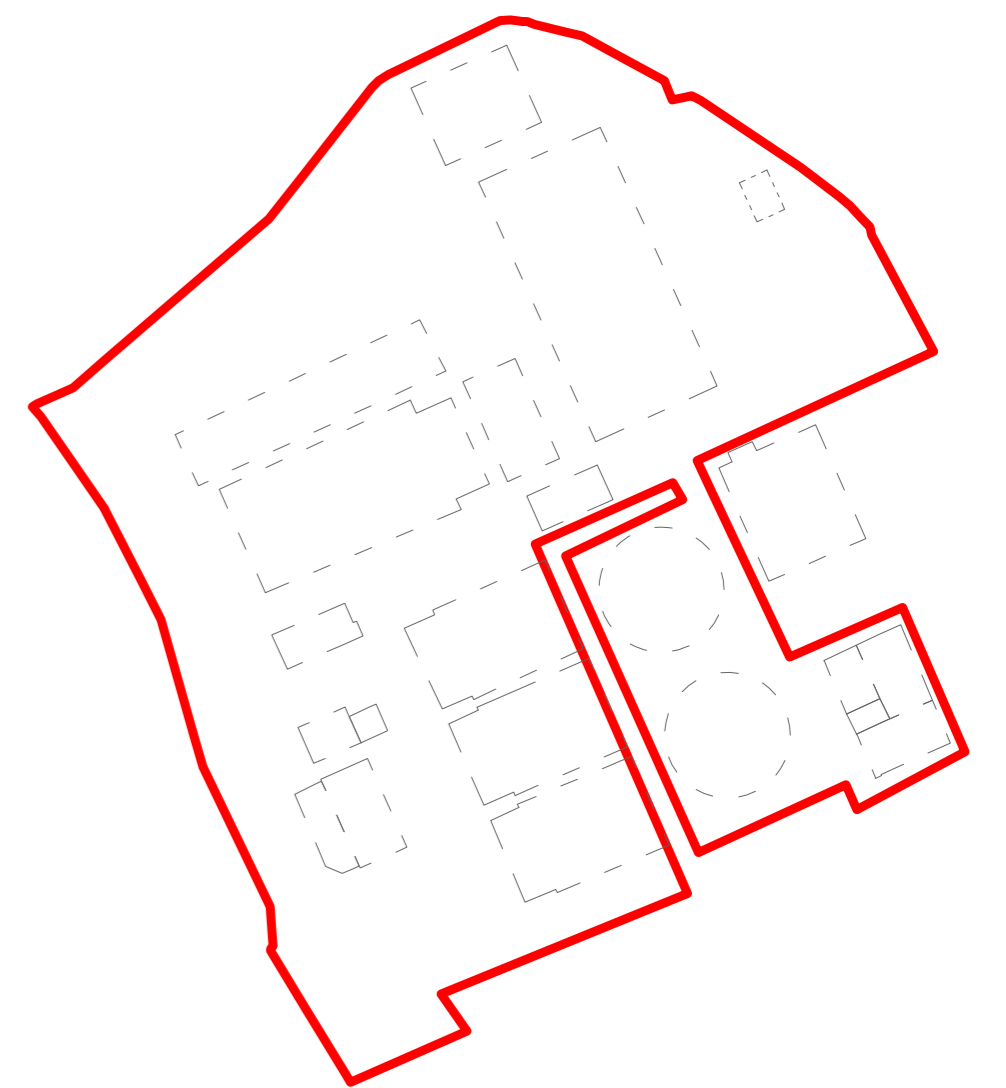

Legenda

--- Constructii administrative,
bazine, instalatii dezafectate