

ROMANIA
JUDEȚUL GALAȚI
MUNICIPIUL GALAȚI
CONSILIUL LOCAL

HOTĂRÂREA nr.80 **din 11 03 2010**

privind: modificarea și completarea art.1 al HCL nr.524/29 10 2009 referitoare la transmiterea, la finalizarea lucrarilor, din administrarea Consiliului Local al municipiului Galati in administrarea Serviciului Public "Administrarea Domeniului Public" a investitiei " Port ambarcatiuni de agrement"

Inițiator: Primarul municipiului Galați, ing. Dumitru Nicolae;

Numărul și data depunerii proiectului de hotărâre:80/9 03 2010

Consiliul local al municipiului Galați, întrunit în ședință ordinară în data de 11 03 2010;

Având în vedere expunerea de motive nr.29 234/9 03 2010, a inițiatorului-Primarul municipiului Galați, ing. Dumitru Nicolae;

Având în vedere raportul de specialitate nr.29 236/9 03 2010, al Direcției Gestiunea Patrimoniului;

Având în vedere raportul de avizare al comisiei de buget finanțe, administrarea domeniului public și privat al municipiului;

Având în vedere HCL nr.405/23 07 2009 privind aprobarea documentațiilor de avizare a lucrărilor de intervenții propuse pentru anul 2009;

Având în vedere prevederile art.36,alin.1, alin.2,lit."c", alin.5, lit."a" si art.123 din Legea administrației publice locale nr. 215/2001, republicată în 2007, cu modificările și completările ulterioare;

În temeiul art. 45, alin. 1 din Legea administrației publice locale nr. 215/2001, republicată în 2007, cu modificările și completările ulterioare;

HOTĂRĂȘTE

Art.I – Se aprobă modificarea și completarea art.1 al HCL nr.524/29 10 2009, care va avea următorul cuprins:

“Art. 1– La data finalizării lucrărilor investiției “Port ambarcatiuni de agrement”și a înregistrării acesteia în evidențele contabile, investiția cu valoarea de 3 431 492,31 lei, se va transmite din administrarea Consiliului Local Galați în administrarea Serviciului Public “Administrarea Domeniului Public”.

Investiția este prevăzută în planul de situație care face parte integrantă din prezenta hotărâre.”

Art.2 - Primarul municipiului Galați se împuternicește cu ducerea la îndeplinire a prevederilor acestei hotărâri.

Art.3– Secretarul municipiului Galați va asigura transmiterea și publicitatea prezentei hotărâri.


Președinte de ședință

Podlați Lucian

Contrasemnează

Secretarul municipiului Galați

Costache Nicolae

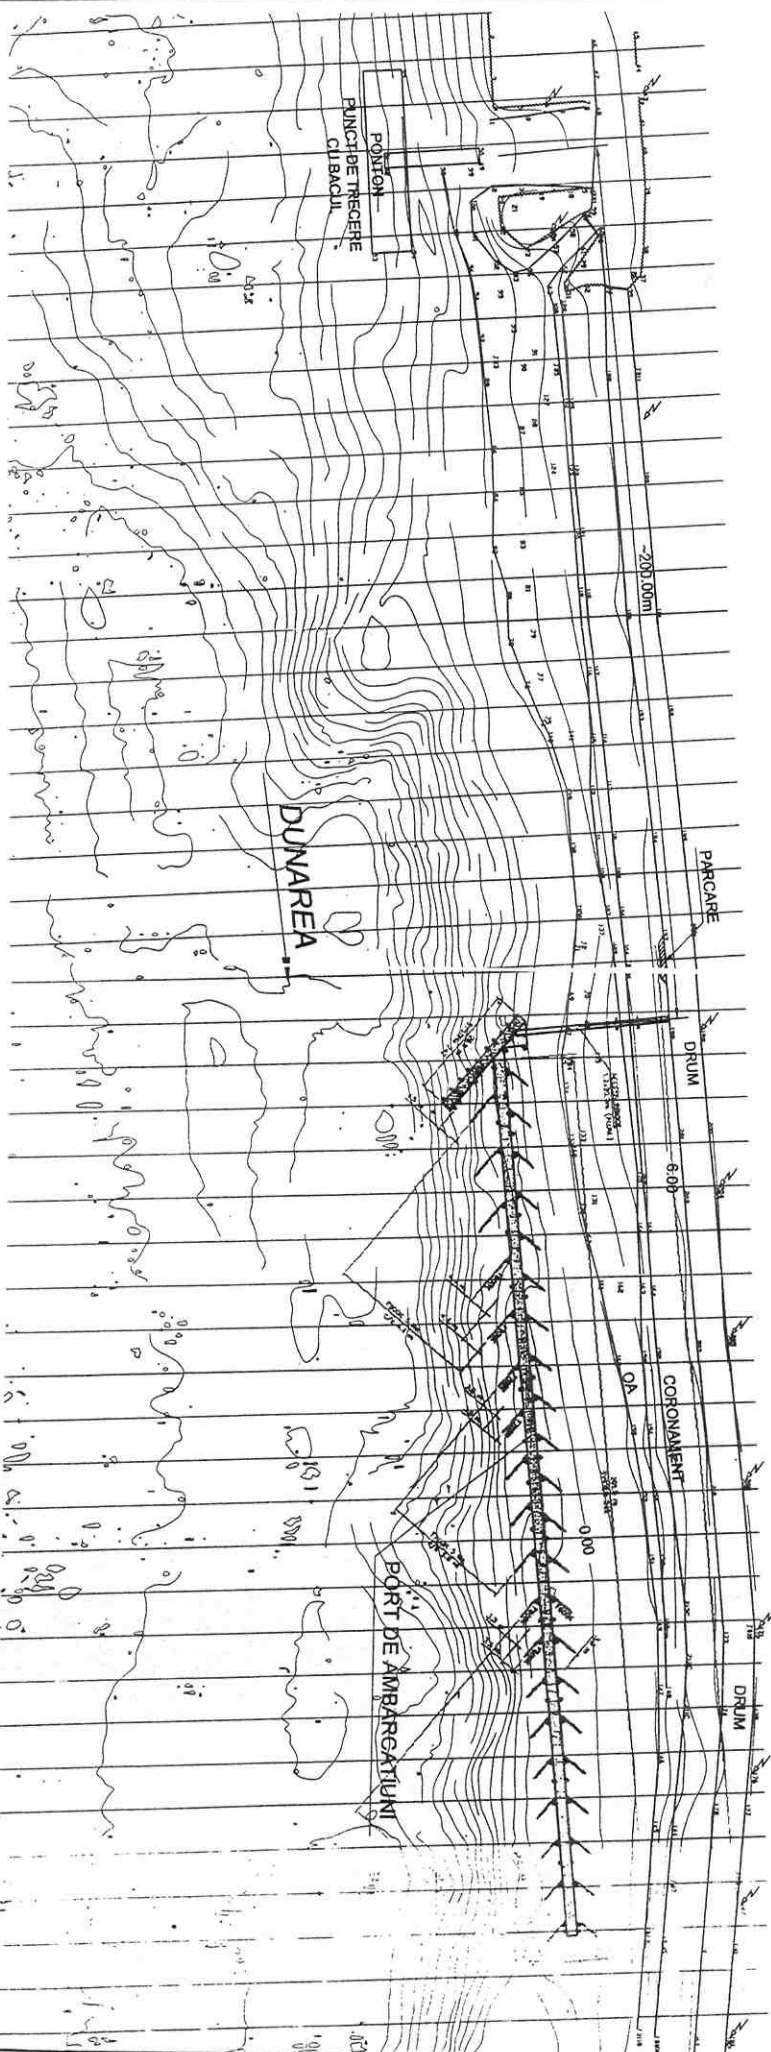

CLIENT: PRIMĂRIA MUNICIPIULUI GALATI		PORT DE AMBARCATIUNI IN MUNICIPIUL GALATI		Contract 4231/2009
DIVIZIA LUCRARI HIDRO Colectiv HIDRO 2		DOCUMENTATIE DE PROIECTARE		Faza CU+PT+DE
PROIECTAT	Ing. C. SCHMIDT	Scara:	Cod plan	
DESEINAT	L. LIVADARU	1:1000	Nr. plan	
	Ing. D. IVASCU		Nr. inv. 2	
	Dr. Ing. V. DUMITRESCU	Data:	Nr. inv. 99.	
	CTIV / Ing. C. PALAN	08.2009		
PLAN DE SITUATIE				