

ROMANIA  
JUDEȚUL GALAȚI  
MUNICIPIUL GALAȚI  
CONSILIUL LOCAL

## **HOTĂRÂREA nr. 102** **din 26.03.2020**

*privind alipirea a două terenuri în suprafață de 374 mp și 416 mp,  
proprietate privată a municipiului Galați, situate în Galați, Str. Portului  
nr. 8 - S1, respectiv Str. Portului nr. 8 - S2*

*Inițiator: Primarul Municipiului Galați, Ionuț-Florin Pucceanu;  
Numărul și data depunerii proiectului de hotărâre: 116/13.03.2020;*

*Consiliul local al Municipiului Galați, întrunit în Ședință Ordinară în data de  
26.03.2020;*

*Având în vedere Referatul de aprobare nr. 53589/13.03.2020 al inițiatorului  
Primarul Municipiului Galați, Ionuț-Florin Pucceanu;*

*Având în vedere Raportul comun de specialitate nr. 53593/10.03.2020 al  
Direcției Financiar Contabilitate, al Serviciului Juridic și Legalitate și al Direcției  
Patrimoniu;*

*Având în vedere avizul Comisiei buget-finanțe, administrarea domeniului  
public și privat al municipiului;*

*Având în vedere adresa nr. 15026/23.01.2020 a societății OCEANIA SRL;*

*Având în vedere dispozițiile art. 354 și art. 355 din OUG nr. 57/2019 privind  
Codul Administrativ;*

*Având în vedere dispozițiile Legii nr. 7/1996 a cadastrului și publicității  
imobiliare, republicată cu modificările și completările ulterioare;*

*Având în vedere dispozițiile Ordinului Directorului General al Agenției  
Naționale de Cadastru și Publicitate Imobiliară nr. 700/09.07.2014 privind aprobarea  
Regulamentului de avizare, recepție și înscriere în evidențele de cadastru și carte  
funciară, cu modificările și completările ulterioare;*

*Având în vedere dispozițiile Ordinului nr. 1340/26.11.2015 privind modificarea și completarea Regulamentului de avizare, recepție și înscriere în evidențele de cadastru și carte funciară, aprobat prin Ordinul directorului general al Agenției Naționale de Cadastru și Publicitate Imobiliară nr. 700/2014;*

*Având în vedere dispozițiile art. 129 alin. (1) din Ordonanța de Urgență a Guvernului nr. 57/2019 privind Codul administrativ, cu modificările și completările ulterioare;*

*În temeiul art. 139 alin. (1) din O.U.G. nr. 57/2019 privind Codul administrativ, cu modificările și completările ulterioare,*

## **H O T Ă R Ă Ș T E :**

**Art. 1** – (1) *Se aprobă alipirea a două terenuri în suprafață de 374 mp și 416 mp, proprietate privată a municipiului Galați, situate în Galați, Str. Portului nr. 8 - S1, respectiv Str. Portului nr. 8 - S2, conform extrasului de plan cadastral, după cum urmează:*

*- Str. Portului nr. 8 S2-S1 - cu suprafața măsurată de 790 mp, având numărul cadastral 129371.*

*(2) Terenul este individualizat în anexa care face parte integrantă din prezenta hotărâre.*


**Art. 2** – *Primarul Municipiului Galați se împuternicește cu ducerea la îndeplinire a prevederilor acestei hotărâri.*

**Art. 3** – *Secretarul General al Municipiului Galați va asigura transmiterea și publicitatea prezentei hotărâri.*

*Președinte de ședință,  
Onuț Valeriu Atanasiu*


*Contrasemnează,  
Secretar General,  
Radu Octavian Kovacs*

*Georgiana Sava/ 3 ex.*

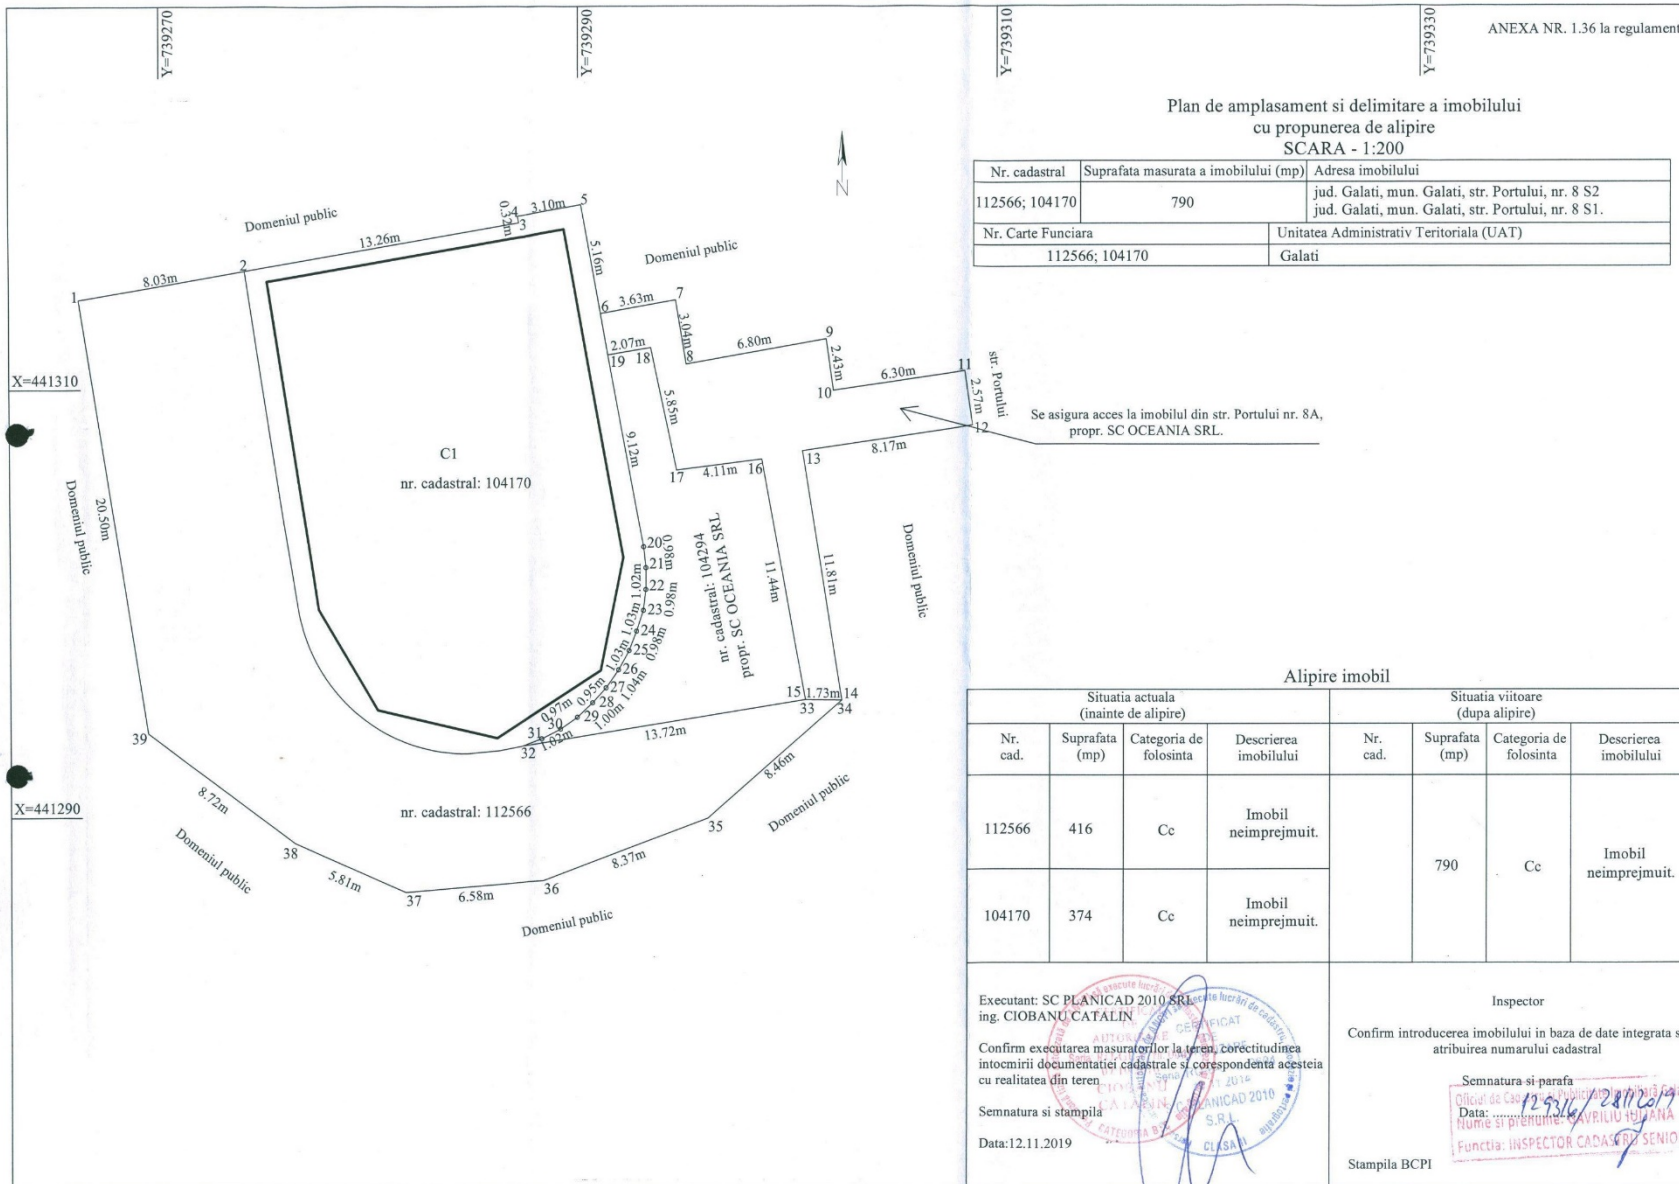

Plan de amplasament si delimitare a imobilului  
SCARA - 1:200

Nr. cadastral	Suprafata masurata a imobilului (mp)	Adresa imobilului
79337	790	jud. Galati, mun. Galati, str. Portului, nr. 8 S2-S1.
Nr. Carte Funciara	Unitatea Administrativ Teritoriala (UAT)	
	Galati	

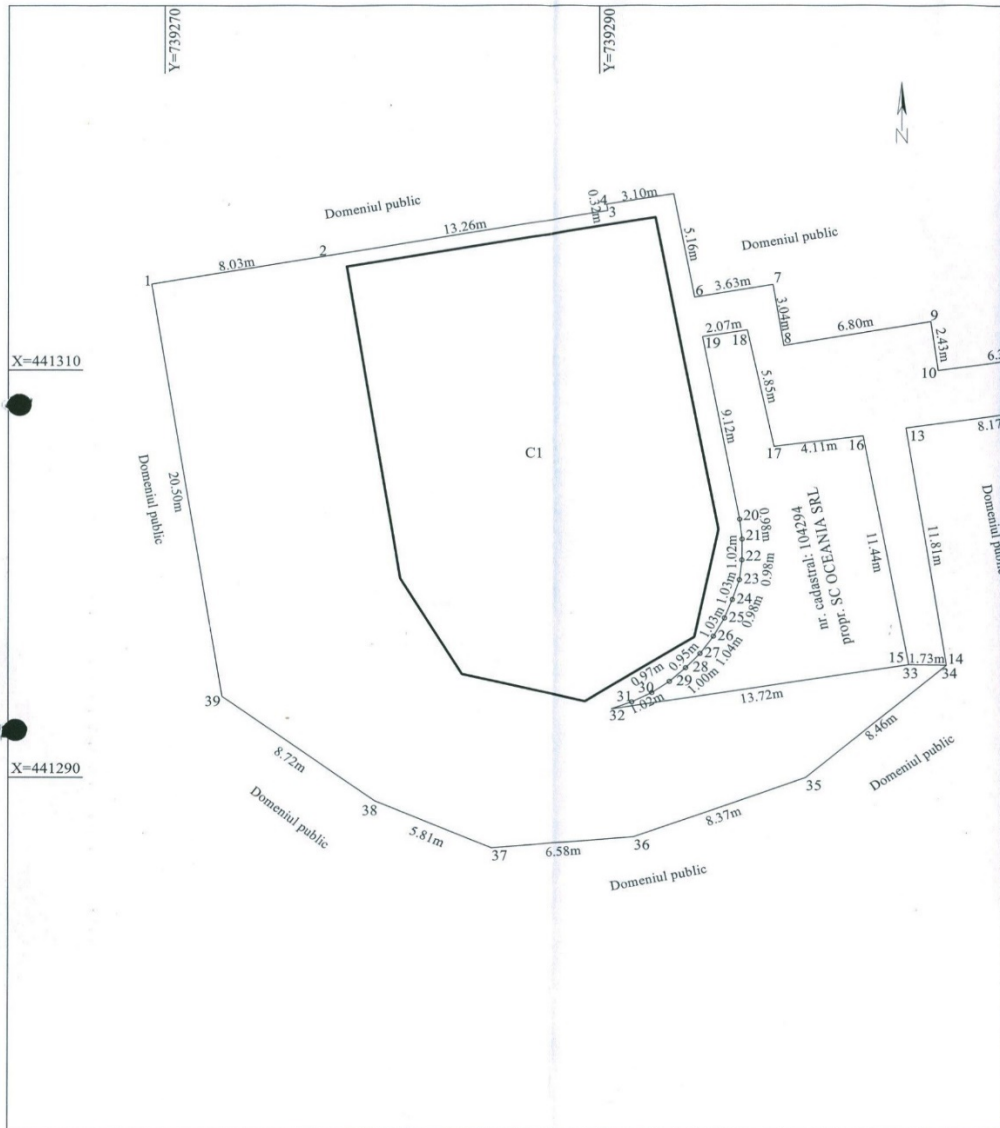

A. Date referitoare la teren

Nr. parcela	Categorie de folosinta	Suprafata (mp)	Mentiuni
1	Cc	790	Imobil neimprejmit.
Total		790	

B. Date referitoare la constructii

Cod	Destinatia	Suprafata construita la sol (mp)	Mentiuni
CI	CIE	304	Constructia are destinatia de restaurant PIZZERIE in regim de P+2E.
Total		304	

Suprafata totala masurata a imobilului = 790 mp

Executant: SC PLANICAD 2010 SRL  
ing. CIOBANU CATALIN

Confirm executarea masuratorilor la teren, corectitudinea intocmirii documentatiei cadastrale si corespondenta acestora cu realitatea din teren

Semnatura si stampila

Data: 12.11.2019

Inspector

Confirm introducerea imobilului in baza de date integrata si atribuirea numarului cadastral

Semnatura si parafa

Data: 12.11.2019

Funcția: INSPECTOR CADASTRU SENIOR

Stampila BCPI

Președinte de ședință,  
Onuț Valeriu Atanasiu