

ROMANIA
JUDEȚUL GALAȚI
MUNICIPIUL GALAȚI
CONSILIUL LOCAL

HOTĂRÂREA nr. 179 **din 24.04.2019**

privind instituirea dreptului de uz și servitute de trecere, în favoarea S.D.E.E. MUNTENIA NORD S.A., pentru un teren în suprafață de 134,50 mp - proprietate publică a municipiului Galați

Inițiator: Primarul municipiului Galați, Ionuț-Florin Pucheanu

Numărul și data depunerii proiectului de hotărâre: 206/15.04.2019

Consiliul Local al Municipiului Galați, întrunit în ședință ordinară în data de 24.04.2019;

Având în vedere expunerea de motive nr. 24582/16.04.2019, a inițiatorului – Primarul municipiului Galați, Ionuț-Florin Pucheanu;

Având în vedere raportul comun de specialitate nr. 24584/16.04.2019, al Direcției Patrimoniu și al Direcției Financiar Contabilitate;

Având în vedere raportul de avizare al Comisiei de buget-fnanțe, administrarea domeniului public și privat al municipiului;

Având în vedere solicitarea prevăzută în anexa care face parte integrantă din prezenta hotărâre;

Având în vedere dispozițiile art. 12, alin. (2), alin. (3) și alin. (4), art. 14, alin. (3) și alin. (6) din Legea nr. 123/2012 a energiei electrice și a gazelor naturale, cu modificările și completările ulterioare;

Având în vedere dispozițiile art. 36, alin. (1) din Legea 215/2001 a administrației publice locale, republicată, cu modificările și completările ulterioare;

În temeiul art. 45, alin. (3) din Legea 215/2001 a administrației publice locale, republicată, cu modificările și completările ulterioare,

HOTĂRĂȘTE:

Art. 1 – Se aprobă instituirea dreptului de uz și servitute de trecere subterană și supraterană, cu titlu gratuit, pe toată durata de viață a capacităților energetice, în favoarea S.D.E.E. MUNTENIA NORD S.A., pentru un teren în suprafață totală de 134,50 mp, proprietate publică al municipiului Galați, evidențiat în anexa care face parte integrantă din prezenta hotărâre.

Art. 2 - Primarul municipiului Galați se împuternicește cu ducerea la îndeplinire a prevederilor acestei hotărâri.

Art. 3 – Secretarul municipiului Galați va asigura transmiterea și publicitatea prezentei hotărâri.


Președinte de ședință,

*Contrasemnează,
Secretarul Municipiului Galați,*

Anexa la HCL nr. 179/24.04.2019

<i>Nr. crt.</i>	<i>Obiectiv / Adresă poștală</i>	<i>Suprafață domeniul public</i>	<i>Adresa</i>
<i>1.</i>	<i>S.D.E.E. MUNTENIA NORD S.A. – S.D.E.E. GALAȚI – pentru realizarea lucrării de investiție "Alimentare cu energie electrică a locului de consum permanent SPAȚIU COMERCIAL ZEUS SRL, str. Brăilei nr. 19, bloc R3, parter, mun. Galați"</i>	<i>134,50 mp</i>	<i>Adresa nr. 3447/15.04.2019 (5759/15.04.2019) Planșa - Anexa 1</i>
	<i>TOTAL</i>	<i>134,50 mp</i>	

Președinte de ședință,

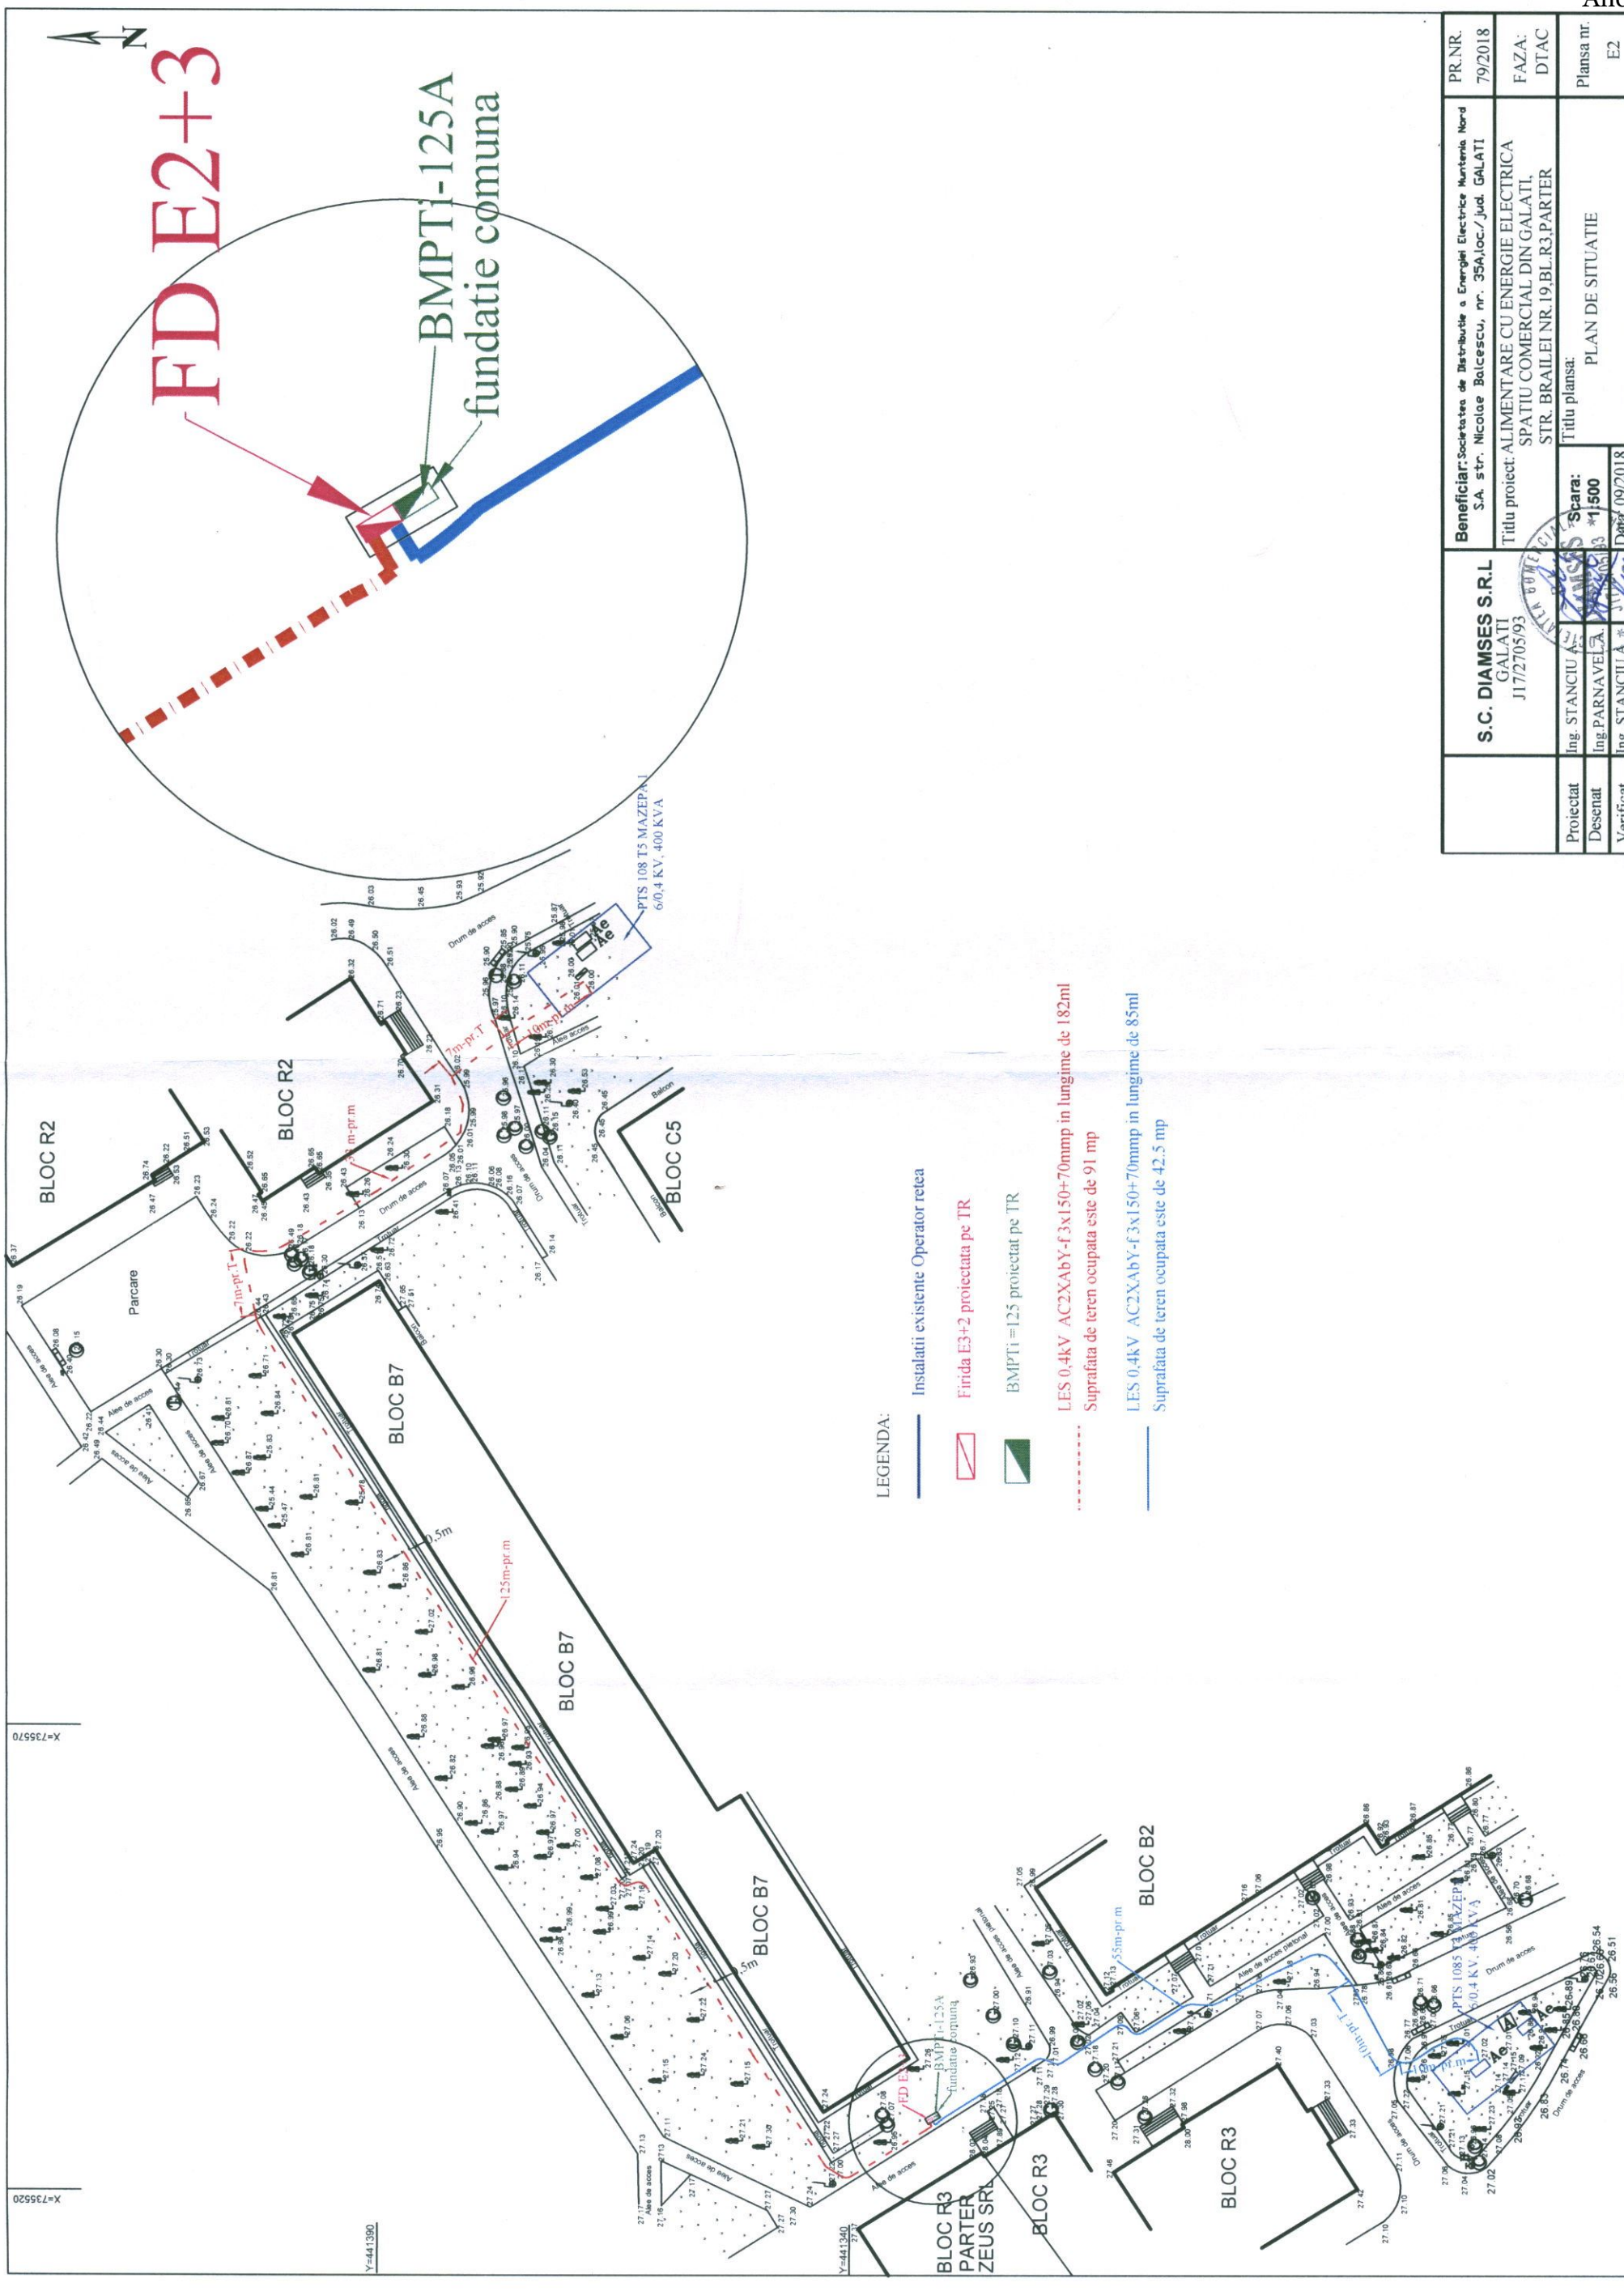

Beneficiar: Societatea de Distribuție a Energiei Electrice Muntele Nord S.A. str. Nicolae Balcescu, nr. 35A, loc. Jud. GALATI	PR.NR. 79/2018
Titlu proiect: ALIMENTARE CU ENERGIE ELECTRICA SPATIU COMERCIAL DIN GALATI, STR. BRAILEI NR. 19, BL.R3, PARTER	FAZA: DTAC
Titlu planșă: PLAN DE SITUATIE	
Plansa nr. E2	
S.C. DIAMSES S.R.L. GALATI J172705/93	
Proiectat Ing. STANCIU A.	Scara: 1:500
Desenat Ing. PARNAVELEA	
Verificat Ing. STANCIU A.	Data: 09/2018