

HOTĂRÂREA nr. 298

din 30.05.2018

privind instituirea dreptului de uz și servitute de trecere subterană și supraterană, în favoarea în favoarea S.D.E.E. ELECTRICA MUNTENIA NORD S.A., pentru unele terenuri, în suprafață totală de 101,84 mp - proprietate publică a municipiului Galați

Inițiator: Primarul municipiului Galați, Ionuț-Florin PucEANU

Numărul și data depunerii proiectului de hotărâre: 320/15.05.2018

Consiliul local al municipiului Galați, întrunit în ședință ordinară în data de 30.05.2018;

Având în vedere expunerea de motive nr. 47682/15.05.2018, a inițiatorului - Primarul municipiului Galați, Ionuț-Florin PucEANU;

Având în vedere raportul comun de specialitate nr. 47684/15.05.2018, al Direcției Patrimoniu, al Direcției Financiar Contabilitate și al Serviciului Juridic și Legalitate;

Având în vedere raportul de avizare al comisiei de buget finanțe, administrarea domeniului public și privat al municipiului;

Având în vedere solicitările prevăzute în anexa care face parte integrantă din prezenta hotărâre;

Având în vedere dispozițiile art. 12, alin. (2), alin. (3) și alin. (4), art. 14, alin. (3) și alin. (6) din Legea nr. 123/2012 a energiei electrice și a gazelor naturale, cu modificările și completările ulterioare;

Având în vedere dispozițiile art. 36, alin. (1) din Legea 215/2001 a administrației publice locale, republicată, cu modificările și completările ulterioare;

În temeiul art. 45, alin. (3) din Legea 215/2001 a administrației publice locale, republicată, cu modificările și completările ulterioare,

HOTĂRĂȘTE:

Art. 1 – *Se aprobă instituirea dreptului de uz și servitute de trecere subterană și supraterană, cu titlu gratuit, pe toată durata de viață a capacităților energetice, în favoarea S.D.E.E. ELECTRICA MUNTENIA NORD S.A., pentru unele terenuri, în suprafață totală de 101,84 mp - proprietate publică a municipiului Galați evidențiate în anexa care face parte integrantă din prezenta hotărâre.*

Art. 2 - *Primarul municipiului Galați se împuternicește cu ducerea la îndeplinire a prevederilor acestei hotărâri.*

Art. 3– *Secretarul municipiului Galați va asigura transmiterea și publicitatea prezentei hotărâri.*


Președinte de ședință,

*Contrasemnează,
pt. Secretarul municipiului Galați,*

Anexa la HCL nr. 298/30.05.2018

Nr. crt.	Obiectiv / Adresă poștală	Suprafață domeniul public	Adresa
1.	<i>S.D.E.E. MUNTENIA NORD S.A. – S.D.E.E. GALAȚI – pentru realizarea Devierii instalațiilor electrice afectate de lucrarea-"Amenajare scuar Bd. Galați-str. Oțelarilor"</i>	74,35 mp	<i>Adresa nr. 43057/03.05.2018 (5327/03.05.2018) Planșa Anexa 1</i>
2.	<i>S.D.E.E. MUNTENIA NORD S.A. – S.D.E.E. GALAȚI – pentru realizarea lucrării "Alimentare cu energie electrică a locului de consum permanent MAGAZIN RETAIL LIDL ROMANIA SCS, str. Oțelarilor NR. 13"</i>	18,49 mp	<i>Adresa nr. 45978/14.05.2018 (5825/14.05.2018) Planșa Anexa 2</i>
2.	<i>S.D.E.E. MUNTENIA NORD S.A. – S.D.E.E. GALAȚI – pentru "Alimentare cu energie electrică a locului de consum permanent CLĂDIRE PRODUCȚIE, DEPOZITE ȘI BIROURI EEKLS ROMÂNIA SRL ", amplasat în jud. Galați, str. Al. Moruzzi nr. 132A"</i>	9 mp	<i>Adresa nr. 43059/03.05.2018 (5326/03.05.2018) Planșa Anexa 3</i>
		101,84 mp	

Președinte de ședință,

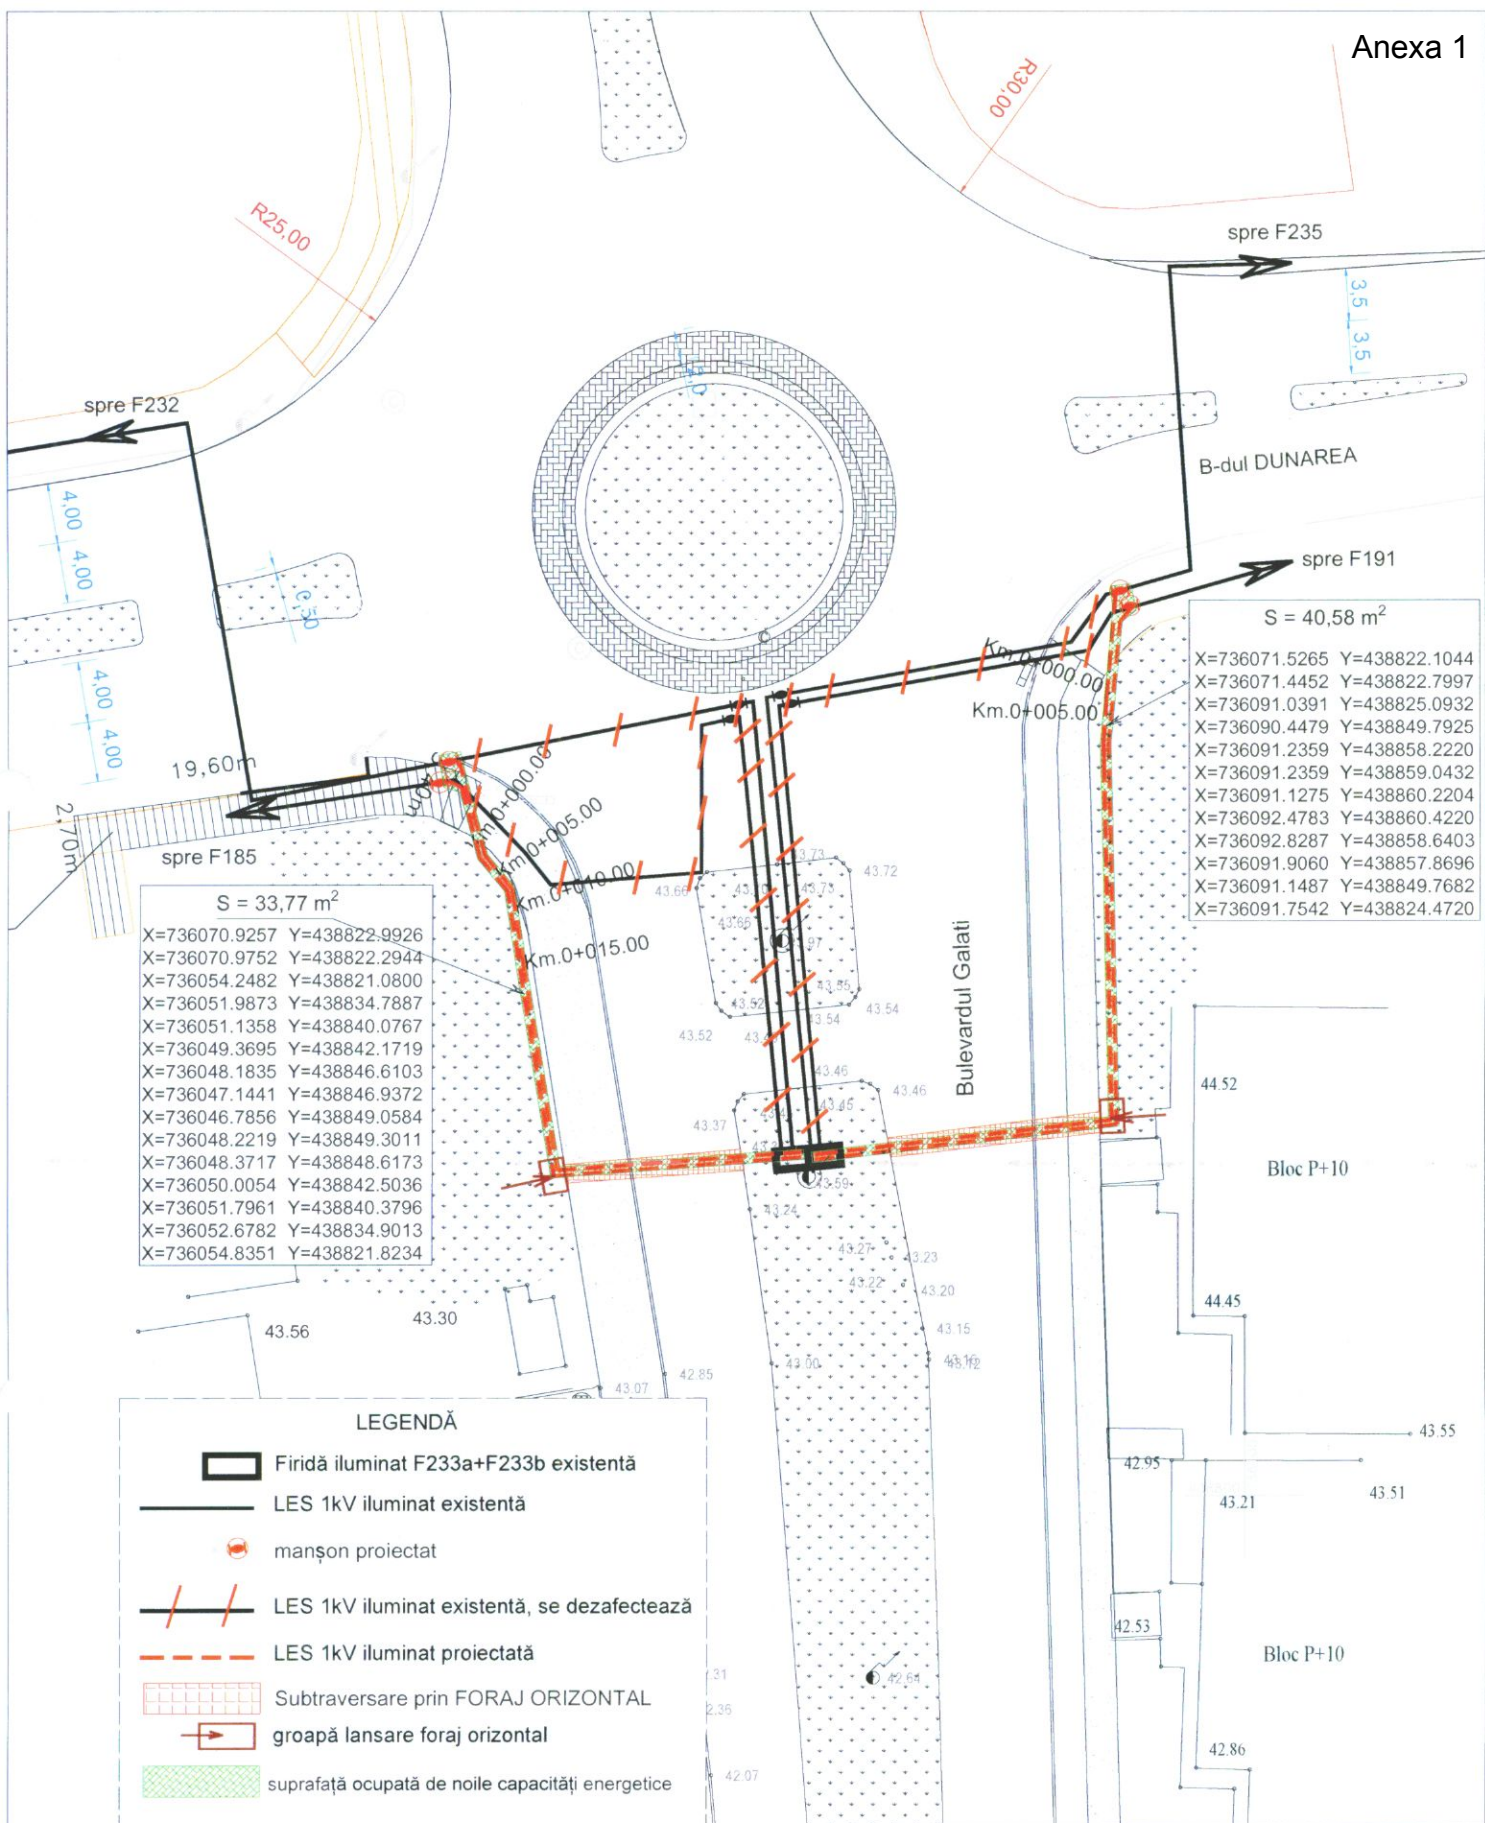

S = 33,77 m²

X=736070.9257	Y=438822.9926
X=736070.9752	Y=438822.2944
X=736054.2482	Y=438821.0800
X=736051.9873	Y=438834.7887
X=736051.1358	Y=438840.0767
X=736049.3695	Y=438842.1719
X=736048.1835	Y=438846.6103
X=736047.1441	Y=438846.9372
X=736046.7856	Y=438849.0584
X=736048.2219	Y=438849.3011
X=736048.3717	Y=438848.6173
X=736050.0054	Y=438842.5036
X=736051.7961	Y=438840.3796
X=736052.6782	Y=438834.9013
X=736054.8351	Y=438821.8234

S = 40,58 m²

X=736071.5265	Y=438822.1044
X=736071.4452	Y=438822.7997
X=736091.0391	Y=438825.0932
X=736090.4479	Y=438849.7925
X=736091.2359	Y=438858.2220
X=736091.2359	Y=438859.0432
X=736091.1275	Y=438860.2204
X=736092.4783	Y=438860.4220
X=736092.8287	Y=438858.6403
X=736091.9060	Y=438857.8696
X=736091.1487	Y=438849.7682
X=736091.7542	Y=438824.4720

LEGENDĂ

- Firidă iluminat F233a+F233b existentă
- LES 1kV iluminat existentă
- manșon proiectat
- LES 1kV iluminat existentă, se dezafectează
- LES 1kV iluminat proiectată
- Subtraversare prin FORAJ ORIZZONTAL
- groapă lansare foraj orizontal
- suprafață ocupată de noile capacități energetice

M.E.C					
Verif./exp	Nume	Semnatura	Cerinte	Referat/expertiza	Nr./Data
	SC NASI SRL Galati J17/1608/2007 RO22439008 0745 004194			Beneficiar: SDEEMN - Sucursala Galati, jud. Galati	Pr. Nr. 202/2017
Specificatie	Nume	Semnatura	Scara 1:500 A4	Titlu proiect: Devierea instalațiilor electrice afectate de lucrarea "Amenajare scuar bd. Galati - str. Oțelurilor"	Faza P.C.U.
Sef proiect	ing. Ștefan ȚARAN		Data mar. 2017	Titlu planșă: Plan de situație, pe suport topografic	Plansa nr. 1
Proiectat	ing. Cristi HOLOVATEC				
Desenat	ing. Florin ANDRONACHE				



Eekels Romania

- LEGENDA**
- constructie
 - constructie
 - gaze natur
 - canalizare
 - camin vizu
 - linii de transp
 - electrice pe sta
 - pom
 - geiger
 - taluz sus
 - spatiu ver

Coordonate stereo - record electric
 PTAB
 X=741138 1337 Y=442898 1122
 X=741135 4422 Y=442901 7186
 X=741133 4387 Y=442900 2233
 X=741136 1301 Y=442896 6169
 Loc sectionare cablu existent
 X=741147 7082 Y=442907 2882

- LEGENDA - record electric**
- Cablu electric subteran 6kV existent
 - Lucrări instalatie de racordare**
 - LES 20kV 3x1x150mm² A2XS(F)ZY proiectată
 - Post de transformare prefabricat, 6(20)/0,4kV 800kVA proiectat
 - Manson LES 20kV pr.
 - Priza de pamant Rp<1 Ohm pr.
 - Limită de proprietate Eekels Romania
 - S=40m², domeniul Eekels, se va preda către SDEEMN - Sucursala Galați
 - S=9m², domeniul UAT Municipiul Galați, se va preda către SDEEMN - Sucursala Galați prin HCL

EXECUTANT: P.F.A. VODARICI LIVIU Mobil 0746935036 e-mail: liviu.vodarici@yahoo.com			PROPRIETAR S.C. EEKELS ROMANIA BENEFICIAR SC TANCRAD S	
SPECIFICATIE	NUME	SEMNTURA	SCARA	TITLU PLANȘĂ: Plan Topografic - obtinerea autorizatiei de construire instalatie de racordare la rețeaua electrică a locului de consum permanent clădirii de depozitare și birouri
MASURAT	ING. VODARICI LIVIU		1:500	
DESENAT	ING. VODARICI LIVIU			
VERIFICAT	ING. VODARICI LIVIU			
APROBAT				ADRESA IMOBILULUI Judetul Galati, Municipiul Galati, MORUZZI Nr. 132 A - NR.

M.E.C		Referat/expertiza	
Verif./exp	Nume	Semnatura	Cerinte
	SC NASI SRL Galați J17/1608/2007 RO22439008 0745 004194		Beneficiar: SDEE Muntenia Nord - Sucursala Galați
Specificatie	Nume	Semnatura	Scara
Sef proiect	ing. Stefan TARAN		1:500
Proiectat	ing. Cristi HOLOVATEC		Data
Desenat	ing. Florin ANDRONACHE		ianuarie 2018
			Titlu proiect: Instalatie de racordare la rețeaua electrică a locului de consum permanent "Clădire producție, depozit și birouri", amplasament jud. Galați, mun. Galați, strada Alexandru Moruzzi, nr. 132A
			Titlu planșă: Plan de situație, pe suport topografic