

ROMANIA
JUDEȚUL GALAȚI
MUNICIPIUL GALAȚI
CONSILIUL LOCAL

HOTĂRÂREA nr. 221

din 30.05.2019

*privind transmiterea, în folosință gratuită, Parohiei "Sfânta Ana", a unui teren -
proprietate publică a municipiului Galați, situat pe str. Textiliștilor, nr. 1A*

Inițiator: Primarul municipiului Galați, Ionuț-Florin Pucheanu

Numărul și data depunerii proiectului de hotărâre: 236/08.05.2019

*Consiliul Local al Municipiului Galați, întrunit în ședință ordinară în data de
30.05.2019;*

*Având în vedere expunerea de motive nr. 29170/08.05.2019, a inițiatorului –
Primarul municipiului Galați, Ionuț-Florin Pucheanu;*

*Având în vedere raportul comun de specialitate nr. 29172/08.05.2019, al
Direcției Patrimoniu, al Direcției Financiar Contabilitate și al Serviciului Juridic și
Legalitate;*

*Având în vedere raportul de avizare al comisiei de buget-finanțe, administrarea
domeniului public și privat al municipiului;*

*Văzând adresa nr. 25/23.04.2019, a Parohiei "Sfânta Ana", înregistrată la
Registratura Generală a Municipiului sub nr. 37243/23.04.2019;*

*Având în vedere dispozițiile art. 8, alin. (1) din Legea nr. 489/2006 privind
libertatea religioasă și regimul general al cultelor, republicată;*

*Având în vedere dispozițiile art. 36, alin. (1), alin (2) lit. "c", alin. (5), lit. "a"
precum și așe art. 124, alin. (1) din Legea nr. 215/2001 a administrației publice locale,
republicată, cu modificările și completările ulterioare.*

*În temeiul art. 45, alin. (3) din Legea nr. 215/2001 a administrației publice
locale, republicată, cu modificările și completările ulterioare,*

HOTĂRĂȘTE:

Art. 1 – (1) *Se aprobă transmiterea, în folosință gratuită, Parohiei “Sfânta Ana”, pe durata existenței construcțiilor, a terenului, în suprafață de 1800 mp, proprietate publică a municipiului Galați, situat pe str. Textiliștilor, nr. 1A.*

(2) Terenul este individualizat în anexa care face parte integrantă din prezenta hotărâre.

Art. 2 - *Primarul municipiului Galați se împuternicește cu ducerea la îndeplinire a prevederilor prezentei hotărâri.*


Art. 3 – *Secretarul municipiului Galați va asigura transmiterea și publicitatea prezentei hotărâri.*

Președinte de ședință,

*Contrasemnează,
Secretarul Municipiului Galați,*

PLAN DE AMPLASAMENT IN VEDEREA ATRIBUIRII IN POLOSINTA GRATUITA
Scara 1 : 500

Nr. Cadastral	Suprafata masurata	Adresa imobilului
	S=2679mp	Mun. Galati, Str. Textilistilor nr. 1A, aferent Biserica Sf. Ana
Cartea Funciara nr.		UAT Galati

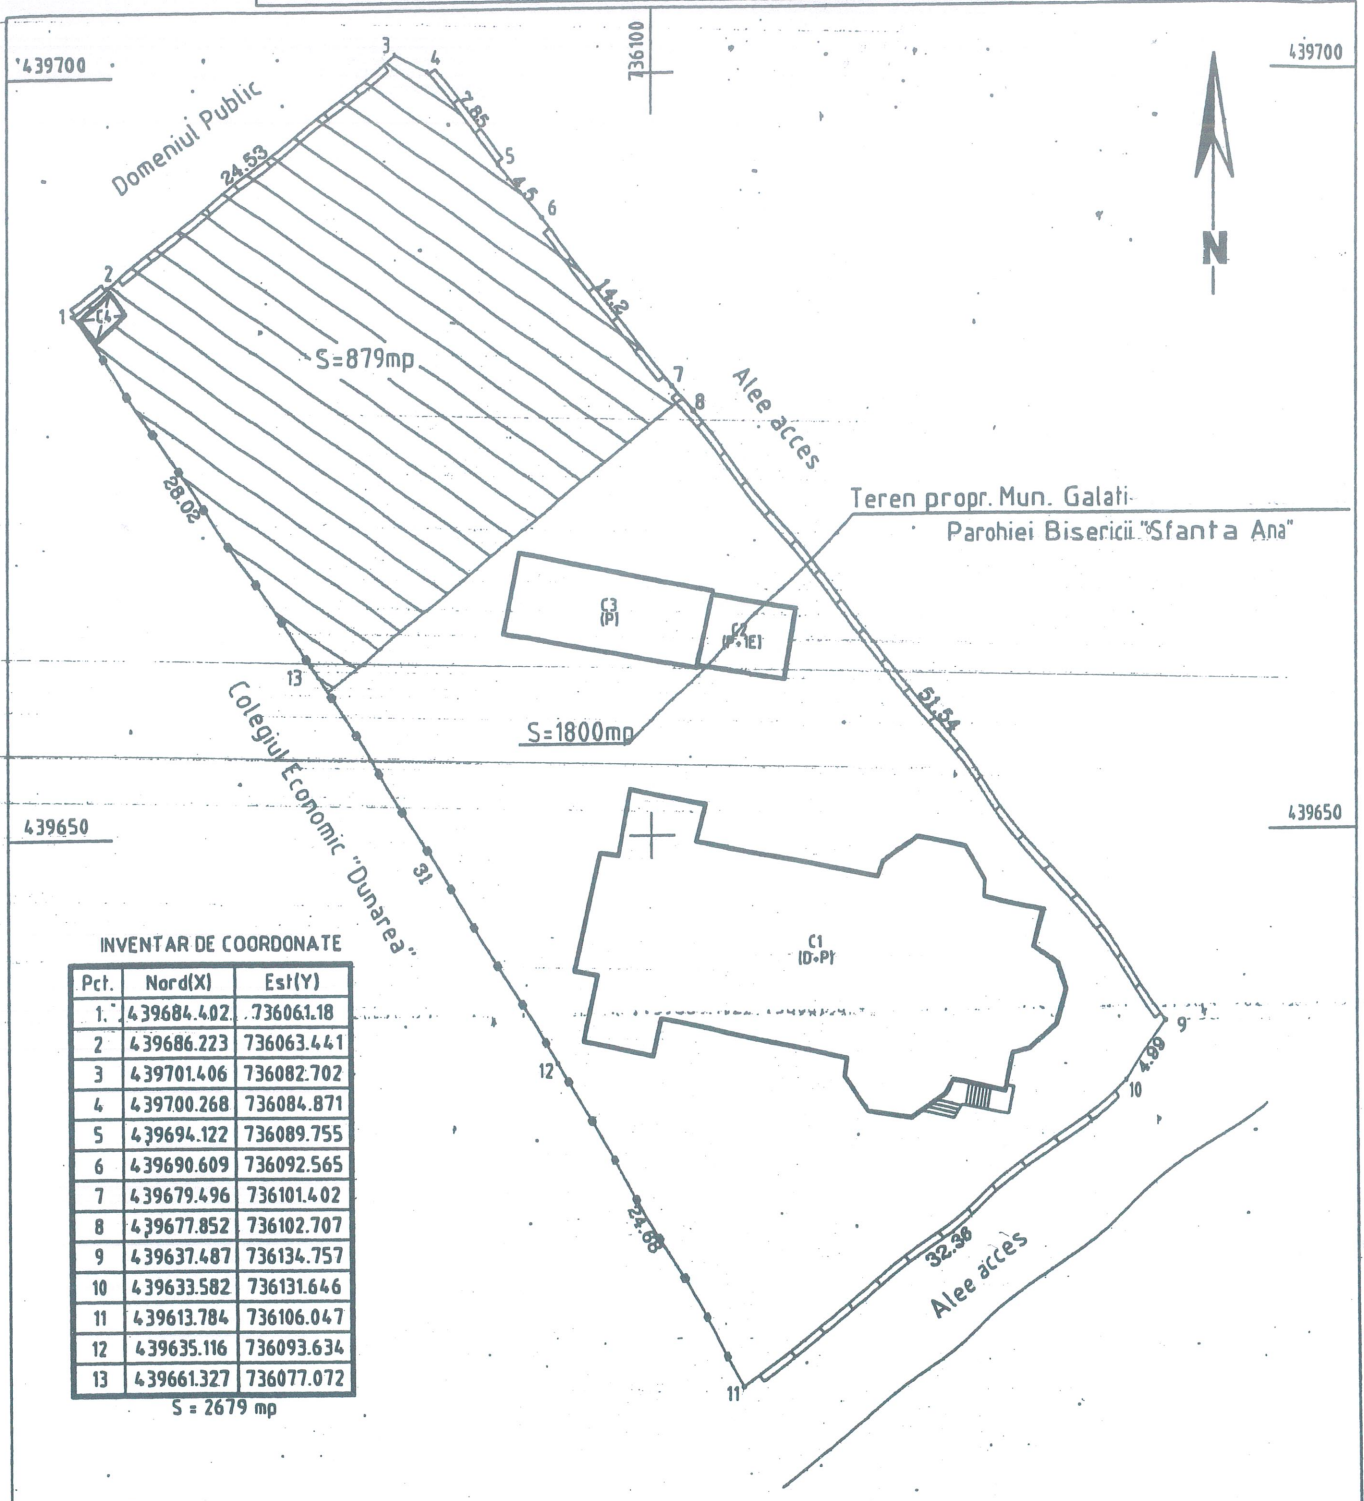

INVENTAR DE COORDONATE

Pct.	Nord(X)	Est(Y)
1.	439684.402	736061.18
2	439686.223	736063.441
3	439701.406	736082.702
4	439700.268	736084.871
5	439694.122	736089.755
6	439690.609	736092.565
7	439679.496	736101.402
8	439677.852	736102.707
9	439637.487	736134.757
10	439633.582	736131.646
11	439613.784	736106.047
12	439635.116	736093.634
13	439661.327	736077.072

S = 2679 mp

Președinte de ședință,