

ROMANIA
JUDEȚUL GALAȚI
MUNICIPIUL GALAȚI
CONSILIUL LOCAL

HOTĂRÂREA nr.204 **din 29 06 2010**

privind trecerea din administrarea Consiliului Local Galati in administrarea Spitalului Clinic Judetean de Urgenta "Sf. Apostol Andrei" Galati – prin Directia de Sanatate Publica Galati, a imobilelor situate in Galati, str. Cetatuiei nr. 1 și str. Cuza Voda nr. 24

Inițiator: Primarul municipiului Galați, ing. Dumitru Nicolae;

Numărul și data depunerii proiectului de hotărâre: 210/22 06 2010

Consiliul local al municipiului Galați, întrunit în ședință ordinară în data de 29 06 2010;

Având în vedere expunerea de motive nr. 77 662/24 06 2010, a inițiatorului-Primarul municipiului Galați, ing. Dumitru Nicolae;

Având în vedere raportul de specialitate nr. 77 664/24 06 2010, al Direcției Gestiunea Patrimoniului;

Având în vedere raportul de avizare al comisiei de buget finanțe, administrarea domeniului public și privat al municipiului;

Având în vedere adresa nr.6166/15 07 2009 a Direcției de Sănătate Publică a Județului Galați;

Având în vedere prevederile art.I, pct..1 din Legea nr.99/2004 pentru aprobarea OG nr.70/2002 privind administrarea unităților sanitare publice de interes județean și local;

Având în vedere prevederile art.36, alin.1 și art.123, alin.1 din Legea administrației publice locale nr. 215/2001, republicată în 2007, cu modificările și completările ulterioare;

În temeiul art. 45, alin. 1 din Legea administrației publice locale nr. 215/2001, republicată în 2007, cu modificările și completările ulterioare;

H O T Ă R Ă Ș T E

Art. 1– *Se aprobă trecerea din administrarea Consiliului Local Galati in administrarea Spitalului Clinic Judetean de Urgenta “Sf. Apostol Andrei” Galati – prin Directia de Sanatate Publica Galati, a imobilelor situate în Galati, str. Cetatuiei nr. 1 și str. Cuza Voda nr. 24, identificate în planurile de situație care fac parte integrantă din prezenta hotărâre.*

Valoarea de inventar a imobilului - fost cabinet stomatologic SNG, situat in Galati, str. Cetatuiei nr. 1 este de 605 096.

Valoarea de inventar a imobilului - Dispensar nr. 10, situat in Galati, str. Cuza Voda nr. 24 este de 30,67.

Art.2 - *Primarul municipiului Galați se împuternicește cu ducerea la îndeplinire a prevederilor acestei hotărâri.*

Art.3– *Secretarul municipiului Galați va asigura transmiterea și publicitatea prezentei hotărâri.*


Președinte de ședință

Manoliu Mihai

Contrasemnează

Secretarul municipiului Galați

Matei Grigore

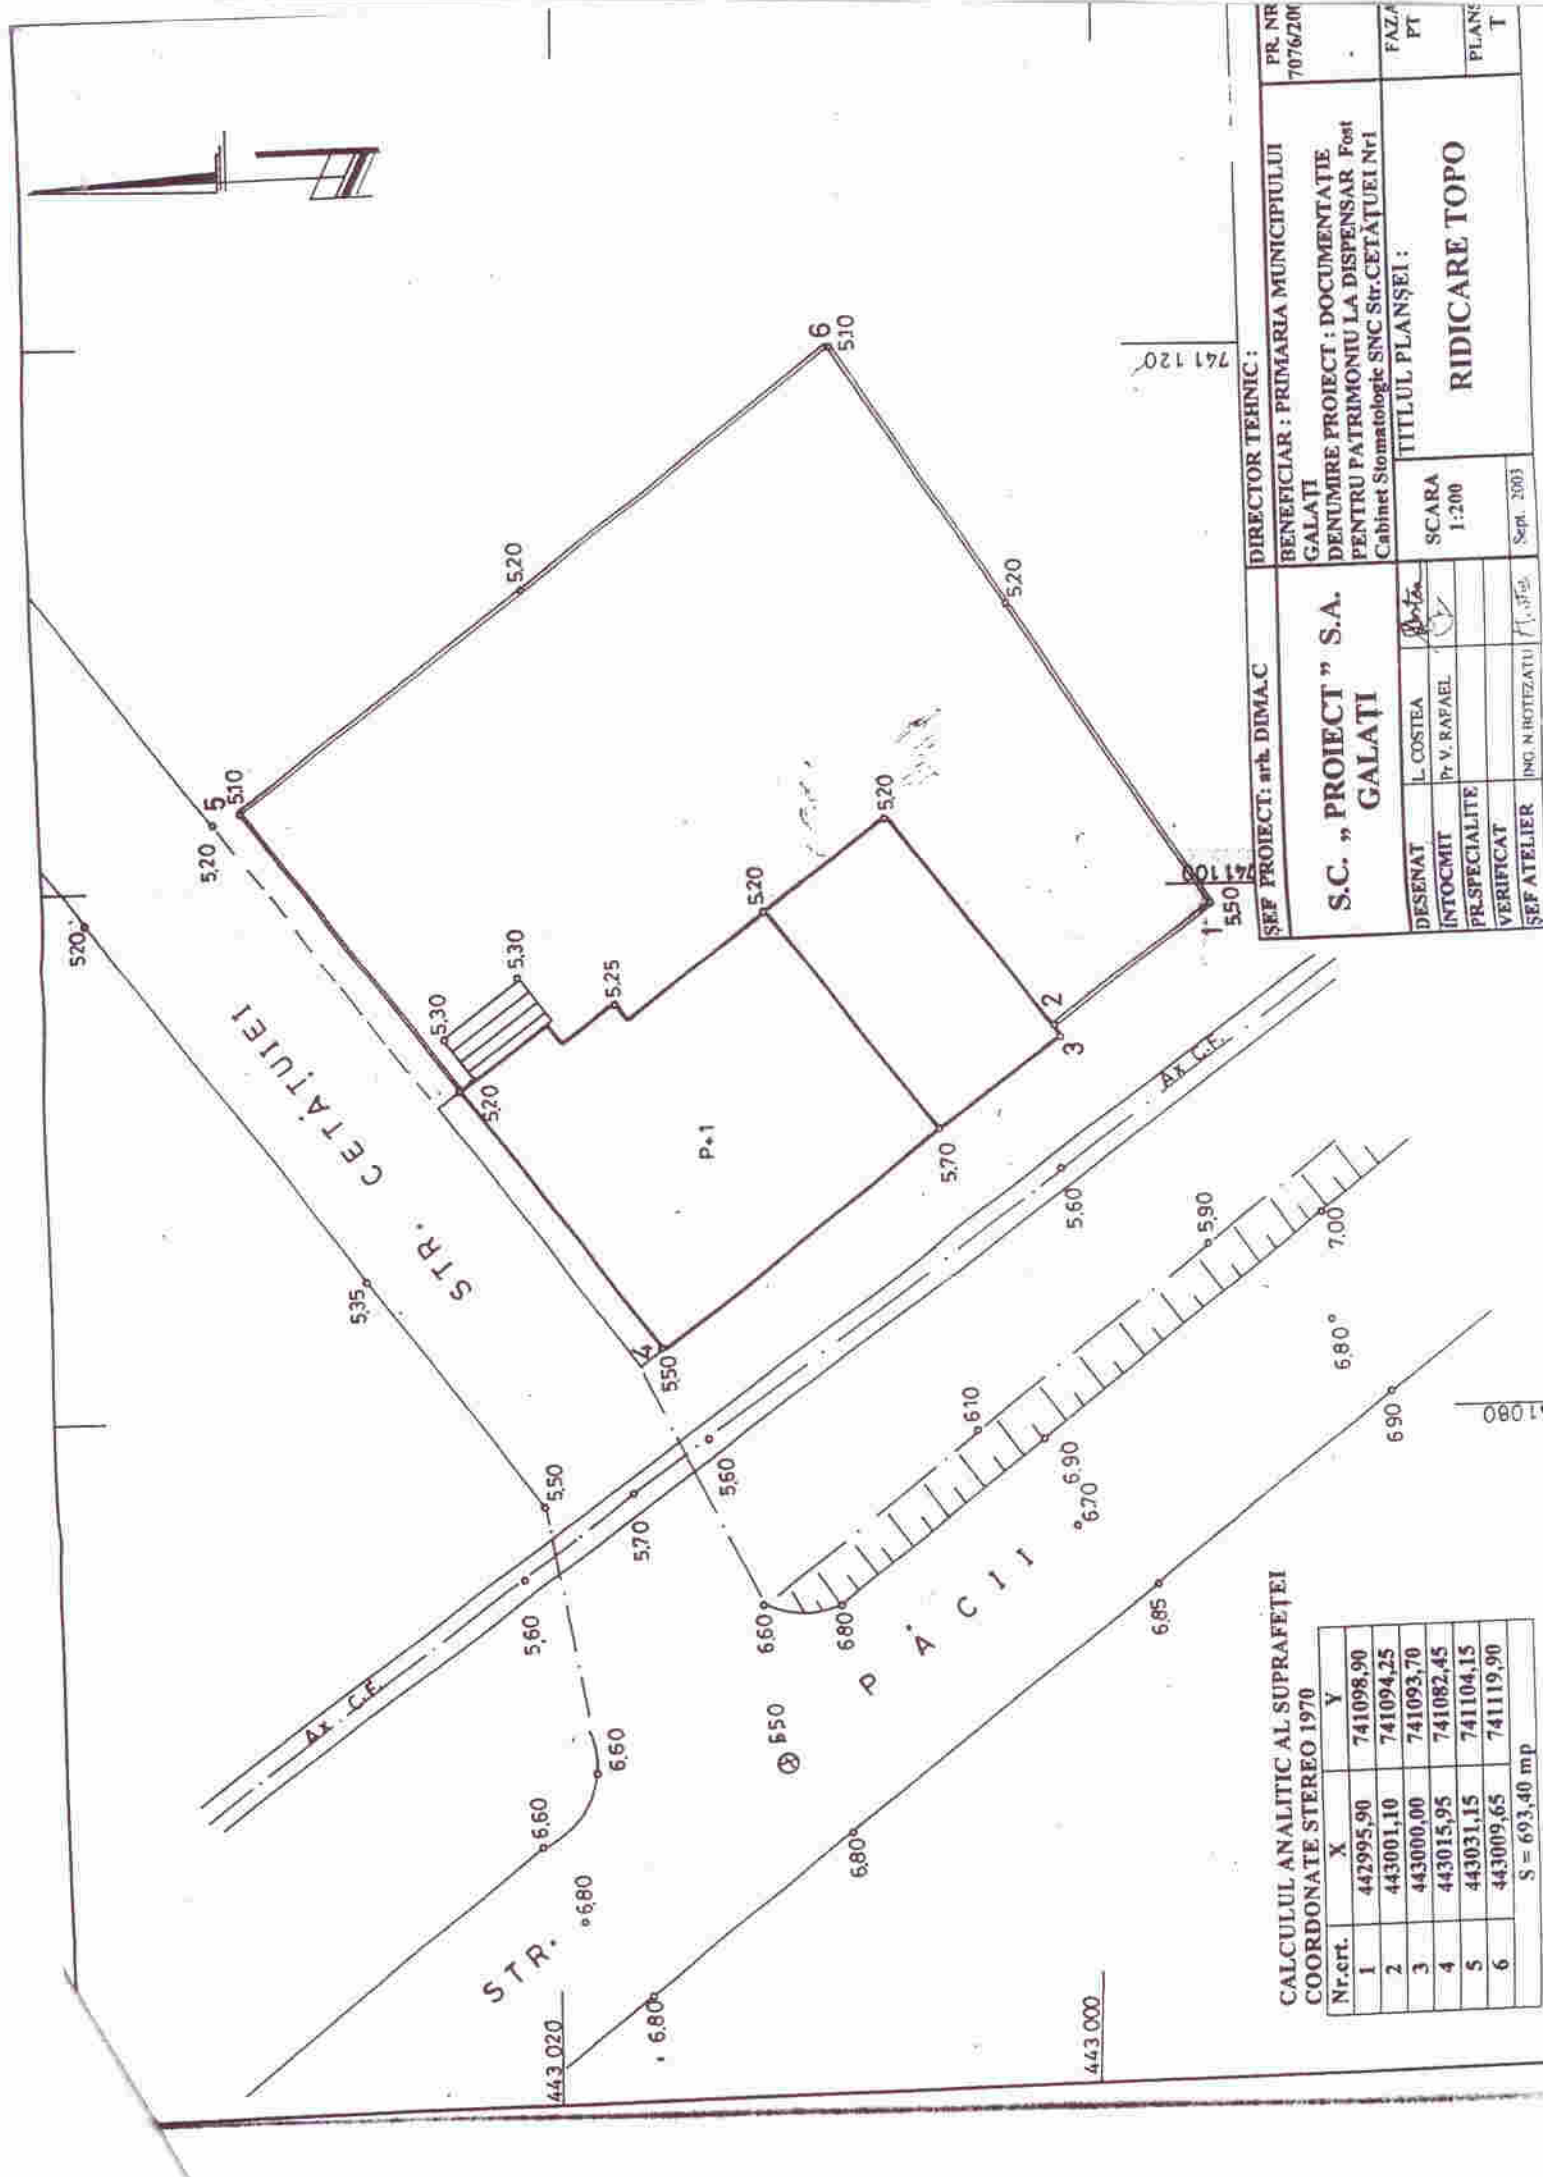

741 120


741 080

DIRECTOR TEHNIC :		PR. NR 7076200	
BENEFICIAR : PRIMĂRIA MUNICIPIULUI GALAȚI		FAZA PT	
DENUMIRE PROIECT : DOCUMENTAȚIE PENTRU PATRIMONIUL LA DISPENSAR Foșt Cabinet Stomatologic SNC Str. CETĂȚUIEI Nr1		PLANE T	
TITLUL PLANȘEI :		SCARA 1:200	
S.C. "PROIECT" S.A. GALAȚI		Sept. 2003	
DESENAT	L. COSTEA	INC. N. ROTEZATU	
INTOCMIT	P. V. RAFAEL	F. 37/04	
PR. SPECIALITATE			
VERIFICAT			
ȘEF ATELIER			

CALCULUL ANALITIC AL SUPRAFEȚEI
COORDONATE STEREO 1970

Nr. crt.	X	Y
1	442995,90	741098,90
2	443001,10	741094,25
3	443000,00	741093,70
4	443015,95	741082,45
5	443031,15	741104,15
6	443009,65	741119,90
S =		693,40 mp

443 000

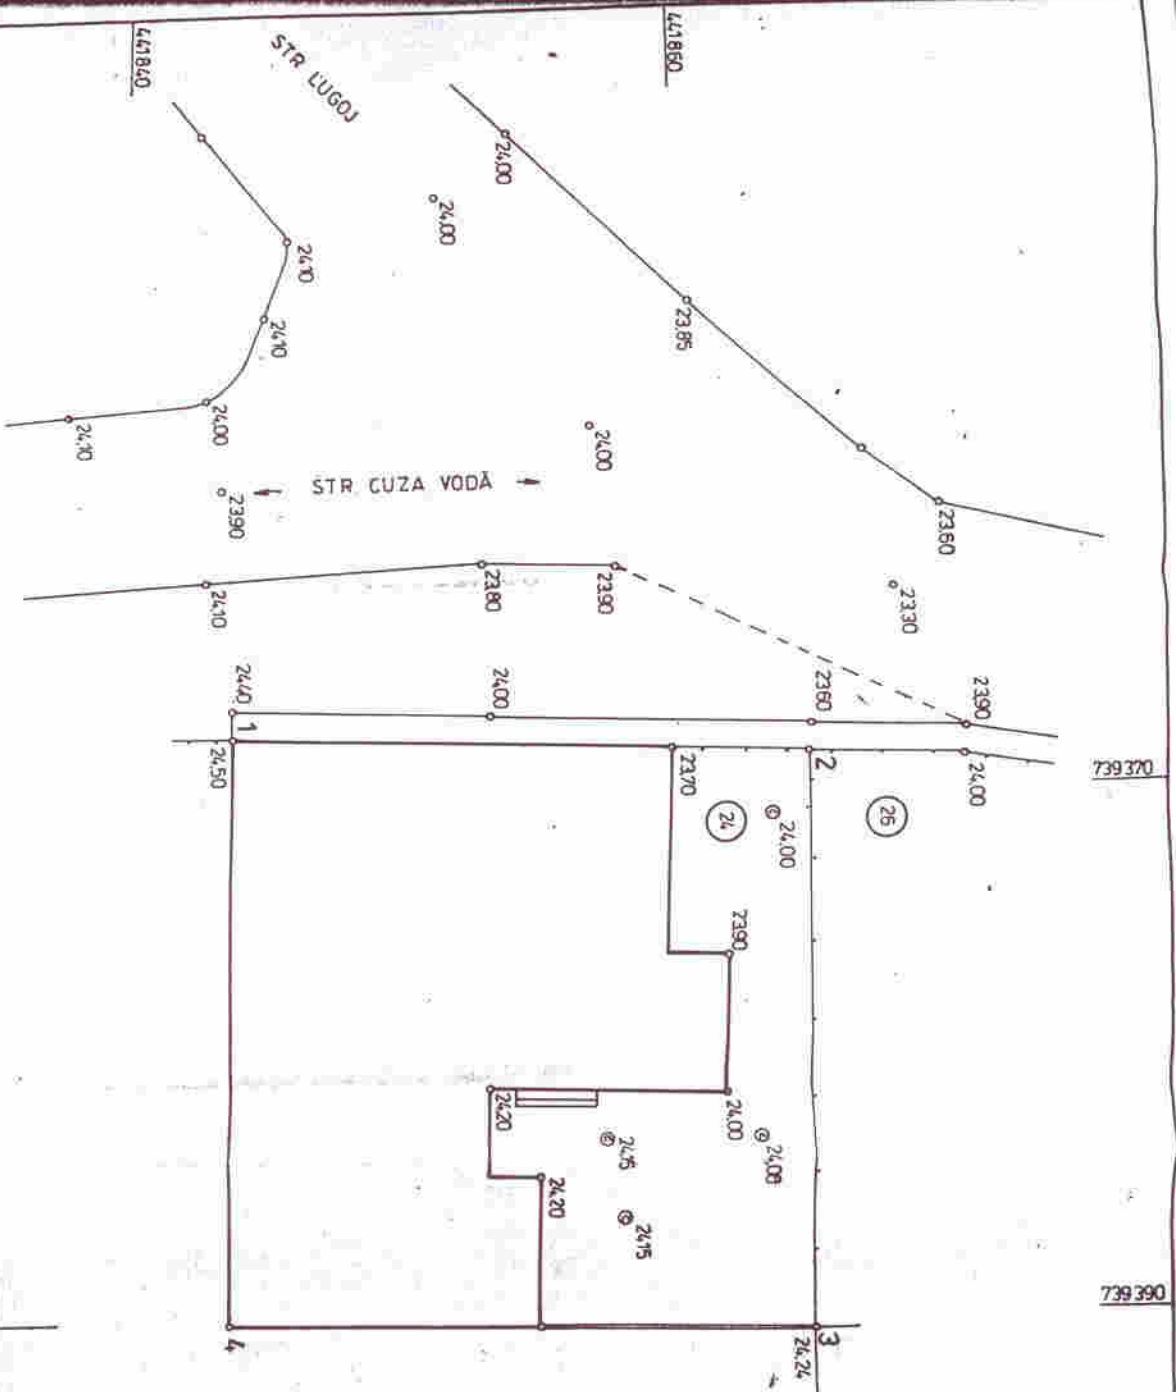

CALCULUL ANALITIC AL SUPRAFETEI SISTEM DE COORDONATE STEREO 70°

	X	Y
1	441843,45	739368,00
2	441864,45	739368,90
3	441865,20	739390,90
4	441843,40	739390,80

$S = 479,18 \text{ mp}$

SEF PROIECT: ARH. DIMA C		DIRECTOR TEHNIC:	
S.C. "PROIECT" S.A.		BENEFICIAR: PRIMARIA MUNICIPIULUI GALATI	
GALATI		DENUMIRE PROIECT: DOCUMENTATIE PENTRU PATRIMONIUL LA DISPENSAR MEDICAL, 10 STR. CUZA VODĂ 24	
DESENAT	F. BUSUIOC	SCARA	1:200
INTOCMIT	Pr. V. RAFAEL	TITLUL PLANSEI:	
PR. SPECIALITATE		RIDICARE TOPO	
VERIFICAT		FAZA	PT
SEF ATELIER	ING. N. BOTZATU	PLANSĂ	T
	Sept. 2003		

739370

739370

739390

441840

441860

441840

441860