

ROMANIA
JUDEȚUL GALAȚI
MUNICIPIUL GALAȚI
CONSILIUL LOCAL

HOTĂRÂREA nr. 308 **din 26.06.2019**

*privind schimbarea destinației unei părți din corpul C3 din incinta Liceului Tehnologic
“Aurel Vlaicu” situat în Galați, strada 1 Decembrie 1918, nr. 25, din spațiu
destinat învățământului în sediu al Bibliotecii Municipale „Paul Păltânea”,
Filiala nr. 2 a Bibliotecii “V.A.Urechia”*

Inițiator: Primarul municipiului Galați, Ionuț-Florin Pucheanu

Numărul și data depunerii proiectului de hotărâre: 329/13.06.2019

*Consiliul local al municipiului Galați, întrunit în ședință ordinară în data de
26.06.2019;*

*Având în vedere expunerea de motive nr. 38016/13.06.2019, a inițiatorului-
Primarul municipiului Galați, Ionuț-Florin Pucheanu;*

*Având în vedere raportul comun de specialitate nr. 38018/13.06.2019, al
Direcției Patrimoniu, al Direcției Financiar Contabilitate și al Serviciului Juridic și
Legalitate;*

*Având în vedere raportul de avizare al comisiei de buget finanțe, administrarea
domeniului public și privat al municipiului;*

*Văzând adresa nr. 31/29.01.2019, a Fundației „Andreiana Juventus”
înregistrată de la Registratura Generală a Municipiului Galați sub
nr. 7753/29.01.2019;*

*Având în vedere dispozițiile art. 3, alin. (1) și (4), art. 5, art. 8, art. 9, alin. (1)
din Ordinul nr. 5819/25.11.2016 al Ministrului Educației Naționale și Cercetării
Științifice privind aprobarea procedurii de elaborare a avizului conform pentru
schimbarea destinației bazei materiale a instituțiilor și unităților de învățământ
preuniversitar de stat, precum și condițiile necesare acordării acestuia;*

*Având în vedere dispozițiile art. 36, alin. (1), alin. (2), lit. ”d”, alin. (6), lit. ”a”,
pct. 4 și ale art. 124 din Legea administrației publice locale nr. 215/2001, republicată,
cu modificările și completările ulterioare;*

În temeiul art. 45, alin. (3) din Legea administrației publice locale nr. 215/2001 republicată, cu modificările și completările ulterioare,

HOTĂRĂȘTE:

Art. 1 - (1) Se aprobă schimbarea destinației, pe o perioadă de 10 ani, a parterului și etajului I din corpul C3 din incinta Liceului Tehnologic Aurel Vlaicu, situat în Galați, strada 1 Decembrie 1918, nr. 25, aflat în domeniul public al municipiului Galați, cu excepția părții pentru care a fost emis Avizul Conform nr. 8393/06.03.2019 al Ministerului Educației Naționale, din spații destinate învățământului în sediu al Bibliotecii Municipale Paul Păltânea, după cum urmează:

- parter, cu o suprafață utilă de 332,95 mp, cu destinația depozit carte,
- etaj I, cu o suprafață utilă de 286,68 mp, cu destinația sediu bibliotecă;

(2) Partea de imobil, cu o suprafață utilă totală de 619,63 mp, este individualizată în anexele 1 și 2 care fac parte integrantă din prezenta hotărâre.

Art. 2 - Se aprobă transmiterea în folosință gratuită a părții de imobil identificată la art. 1, către Fundația Andreiana Juventus, după obținerea avizului conform al Ministerului Educației Naționale.

Art. 3 - Primarul Municipiului Galați se împuternicește cu ducerea la îndeplinire a prevederilor acestei hotărâri.

Art. 4 - Secretarul Municipiului Galați va asigura transmiterea și publicitatea prezentei hotărâri.


Președinte de ședință,

Contrasemnează,
Secretarul Municipiului Galați,

Relevau parter (biblioteca)
Anexa 1 la HCL nr. 308/26.06.2019

scara 1 : 200

Nr. cadastral al terenului	Suprafata(mp)	Adresa Imobilului	UAT	Galati
126596		b-dul 1 Decembrie 1918, municipiul Galati	CF individuală	
Carte Funciară colectivă nr.				
Cod unitate individuală (UI)				

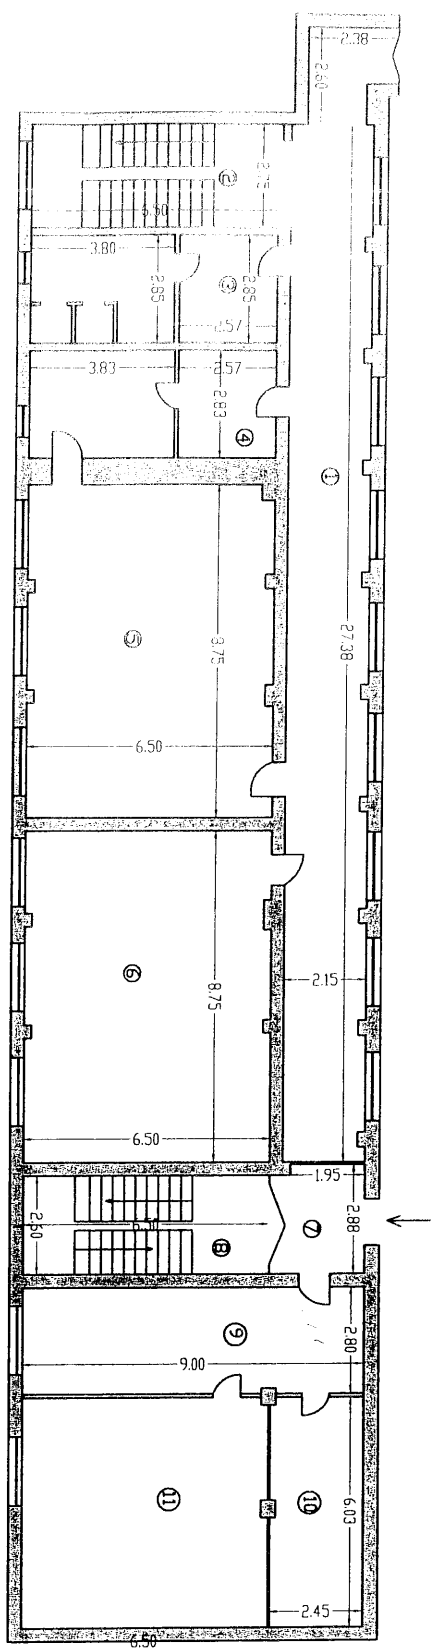


Nr. Incăpere	Denumire încăpere	Suprafata utilă (mp)
1	Hol	63,40
2	Casa scării	17,88
3	Grup sanitar	17,85
4	Grup sanitar	18,11
5	Sală bibliotecă	56,37
6	Sală bibliotecă	56,51
7	Hol	7,05
8	Casa scării	16,90
9	Cameră	25,14
10	Magazie	14,67
11	Depozit	39,07
SERIA SA S EXPLORARE SP Geopocad Expert SERVICIUL PUBLIC DE GEOTEHNICĂ (PTCE) (S.C. "GEOINTECHNICAL SERVICES") Seria RO-B-J, Nr. Seria SA S utilă = 332.95mp DE-AUTORIZARE CERTIFICAT REGISTRATE SI MAJIN 10 MINISTERUL DEZVOLTARII REGIONALE AN.P.P.I.		Data
		mai 2019

Președinte de ședință,


Relevu etaj (biblioteca)
 scara 1:200
Anexa 2 la HCL nr. 308/26.06.2019

Nr. cadastral al terenului	Suprafata (mp)	Adresa imobilului
126596		b-dul 1 Decembrie 1918, municipiul Galati
Carte Funciară colectivă nr.	UAT	Galati
Cod unitate individuală (UI)	CF individuală	

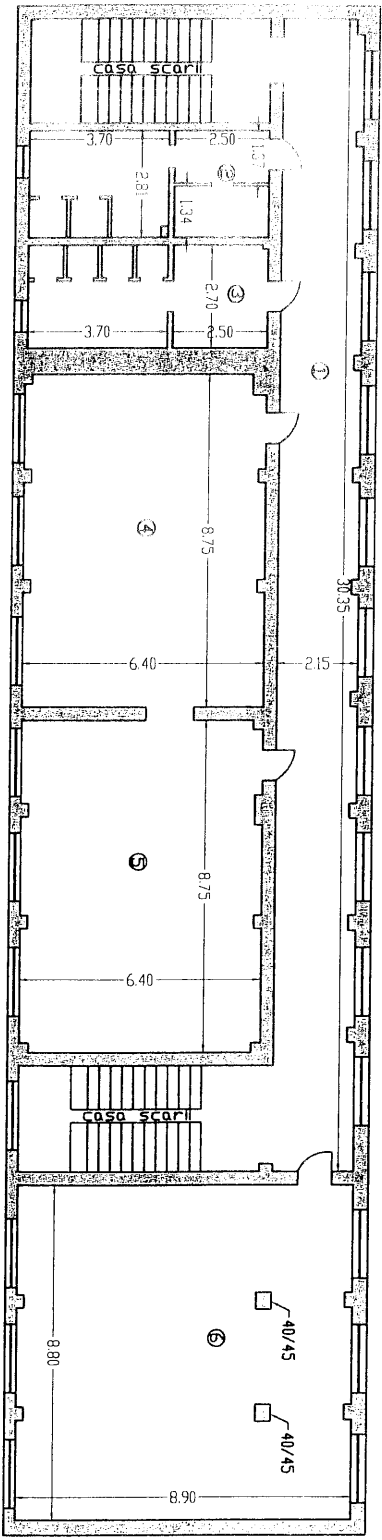

Președinte de ședință,

Nr. încăpere	Denumire încăpere	Suprafata utilă (mp)
1	Hol	64,45
2	Grup sanitar	16,87
	Grup sanitar	16,34
	Cameră	55,48
	Cameră	55,88
	Cameră	77,66

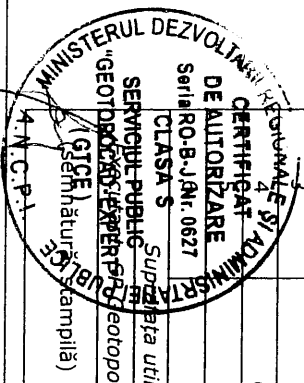

Suprafata utilă = 286,68 mp
 Data
 mai 2019