

ROMÂNIA
JUDEȚUL GALAȚI
MUNICIPIUL GALAȚI
CONSILIUL LOCAL

HOTĂRÂREA nr. 272 **din 25.06.2020**

*privind instituirea dreptului de uz și servitute de trecere în favoarea S.D.E.E. MUNTENIA
NORD S.A., pentru un teren, în suprafață de 4,18 mp - proprietate publică a
municipiului Galați*

Inițiator: Primarul Municipiului Galați, Ionuț-Florin Pucheanu

Numărul și data depunerii proiectului de hotărâre: 327/25.06.2020

*Consiliul Local al Municipiului Galați, întrunit în ședință ordinară în data de
25.06.2020;*

*Având în vedere referatul de aprobare nr. 111645/25.06.2020, al inițiatorului -
Primarul Municipiului Galați, Ionuț-Florin Pucheanu;*

*Având în vedere raportul comun de specialitate nr. 111653/25.06.2020, al Direcției
Patrimoniu, al Direcției Financiar Contabilitate și al Serviciului Juridic și Legalitate;*

*Având în vedere avizul comisiei de buget-finanțe, administrarea domeniului public
și privat al municipiului;*

*Având în vedere solicitarea nr. 58164/24.06.2020, a S.D.E.E. MUNTENIA NORD
S.A., înregistrată la Registratura Generală a Municipiului Galați sub
nr. 110900/24.06.2020;*

*Având în vedere dispozițiile art. 12, alin. (2), alin. (3), alin. (4) și art. 14, alin. (3) și
alin. (6) din Legea nr. 123/2012 a energiei electrice și a gazelor naturale, cu modificările
și completările ulterioare;*

*Având în vedere dispozițiile art. 129, alin. (1) din Ordonanța de Urgență a
Guvernului nr. 57/2019 privind Codul administrativ, cu modificările și completările
ulterioare;*

În temeiul art. 139, alin. (3), lit. "g" din Ordonanța de Urgență a Guvernului nr. 57/2019 privind Codul administrativ, cu modificările și completările ulterioare,

HOTĂRĂȘTE:

Art. 1 – (1) Se aprobă instituirea dreptului de uz și servitute de trecere subterană și supraterană, cu titlu gratuit, pe toată durata de viață a capacităților energetice, în favoarea S.D.E.E. Muntenia Nord S.A., pentru un teren în suprafață de 4,18 mp, proprietate publică a municipiului Galați, situat pe str. Aurel Manolache;


(2) Terenul este individualizat în anexa care face parte integrantă din prezenta hotărâre.

Art. 2 – Primarul Municipiului Galați se împuternicește cu ducerea la îndeplinire a prevederilor acestei hotărâri.

Art. 3 – Secretarul General al Municipiului Galați va asigura transmiterea și publicitatea prezentei hotărâri.

Președinte de ședință,

Contrasemnează,
Secretar General,

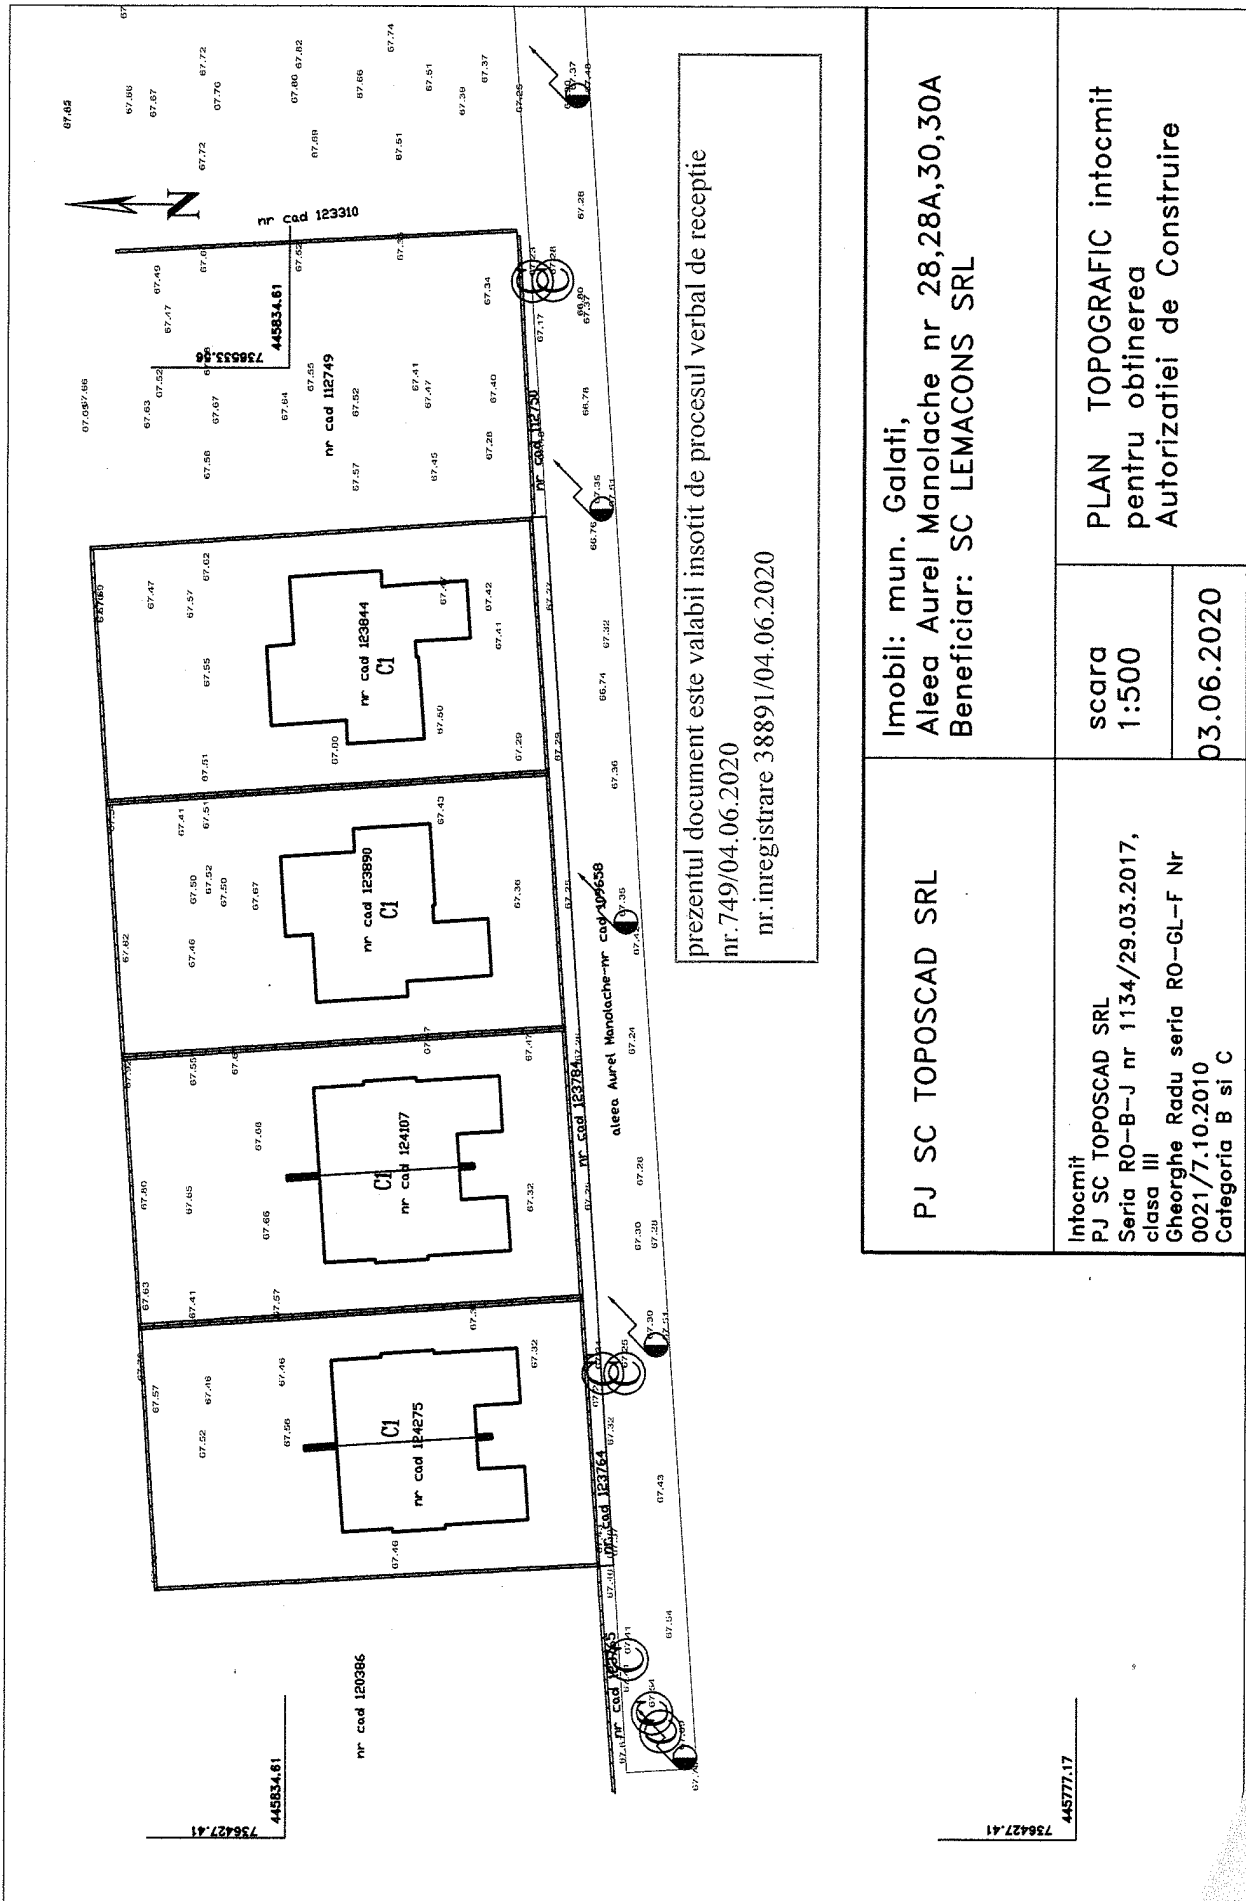

Imobil: mun. Galati, Aleea Aurel Manolache nr 28,28A,30,30A Beneficiar: SC LEMACONS SRL	PLAN TOPOGRAFIC intocmit pentru obtinerea Autorizatiei de Construire	
	scara 1:500	03.06.2020
PJ SC TOPOSCAD SRL	Intocmit PJ SC TOPOSCAD SRL Seria RO-B-J nr 1134/29.03.2017, clasa III Gheorghe Radu seria RO-GL-F Nr 0021/7.10.2010 Categoria B si C	

Preşedinte de şedinţă,