

ROMANIA  
JUDEȚUL GALAȚI  
MUNICIPIUL GALAȚI  
CONSILIUL LOCAL

## **HOTĂRÂREA nr.272**

### **din 28 07 2011**

*privind: preluarea spatiului excedentar aferent punctului termic SC 1 din concesiunea S.C APATERM S.A in administrarea Consiliului Local al municipiului Galati si schimbarea destinatiei acestuia din punct termic in spatiu cu alta destinatie*

*Inițiator: Primarul municipiului Galați, ing. Dumitru Nicolae;  
Numărul și data depunerii proiectului de hotărâre: 242/28 06 2011*

*Consiliul local al municipiului Galați, întrunit în ședință ordinară în data de 28 07 2011;*

*Având în vedere expunerea de motive nr.64 050/23 06 2011, a inițiatorului-Primarul municipiului Galați, ing. Dumitru Nicolae;*

*Având în vedere raportul de specialitate nr. 64 052/23 06 2011, al Serviciului Evidenta Patrimoniului;*

*Având în vedere raportul de avizare al comisiei de buget finanțe, administrarea domeniului public și privat al municipiului;*

*Având în vedere solicitarea nr.63 164/21 06 2011 a SC APATERM SA Galați;*

*Având în vedere prevederile art.10, alin.2 din Legea nr.213/1998 privind proprietatea publică și regimul juridic al acesteia, actualizată;*

*Având în vedere prevederile art.36,alin.1, alin.2, lit.”c” și alin.5, lit.”a” din Legea administrației publice locale nr. 215/2001, republicată în 2007, cu modificările și completările ulterioare;*

În temeiul art. 45, alin. 1 din Legea administrației publice locale nr. 215/2001, republicată în 2007, cu modificările și completările ulterioare;

## ***H O T Ă R Ă Ș T E***

**Art. 1-** Se aprobă preluarea spațiului excedentar aferent punctului termic SC 1 din concesiunea S.C APATERM S.A în administrarea Consiliului Local al municipiului Galați, individualizat în anexa care face parte integrantă din prezenta hotărâre.

**Art. 2** – Se aprobă schimbarea destinației spațiului excedentar aferent punctului termic SC 1, din punct termic în spațiu cu alta destinație.

**Art.3** – Se aprobă trecerea din domeniul public în domeniul privat al municipiului Galați a spațiului excedentar de 41,33 mp. aferent punctului termic SC 1.

**Art.4** - Primarul municipiului Galați se împuternicește cu ducerea la îndeplinire a prevederilor acestei hotărâri.

**Art.5** - Secretarul municipiului Galați va asigura transmiterea și publicitatea prezentei hotărâri.

*Președinte de ședință  
Apetrăchioaie Daniel*

*Contrasemnează  
Secretarul municipiului Galați  
Grigore Matei*

Scara 1:200 Anexa Nr. 1 la  
ORDINUL Nr. 27.05.2008


Judetul: GALATI  
Teritoriu adm: Galati  
Cod SIRUTA: 17 75105

Numele si Prenumele proprietarului: *CORECTAT ALEXANDRU CONSTANTIN*  
S.C. "APATERM" S.A.  
CONSILIUL LOCAL AL  
Mun. Galati, jud. GALATI.

Adresa:  
SC 1 - Zona Micro 40 - str. Caisilor  
Nr. Cadastral:  
Aviz nr. din



- S<sub>perimetru SC1</sub> = 729.03mp.
- S<sub>1</sub> = 338.98mp.
  - S<sub>2</sub> = 9.12mp.
  - S<sub>3</sub> = 21.12mp.
  - S<sub>4</sub> = 20.88mp.
  - S<sub>5</sub> = 41.33mp.
  - S<sub>6</sub> = 26.82mp.
  - S<sub>7</sub> = 49.60mp.
  - S<sub>8</sub> = 42.10mp.
  - S<sub>9</sub> = 9.70mp.
  - S<sub>10</sub> = 55.00mp.
  - S<sub>11</sub> = 114.38mp.

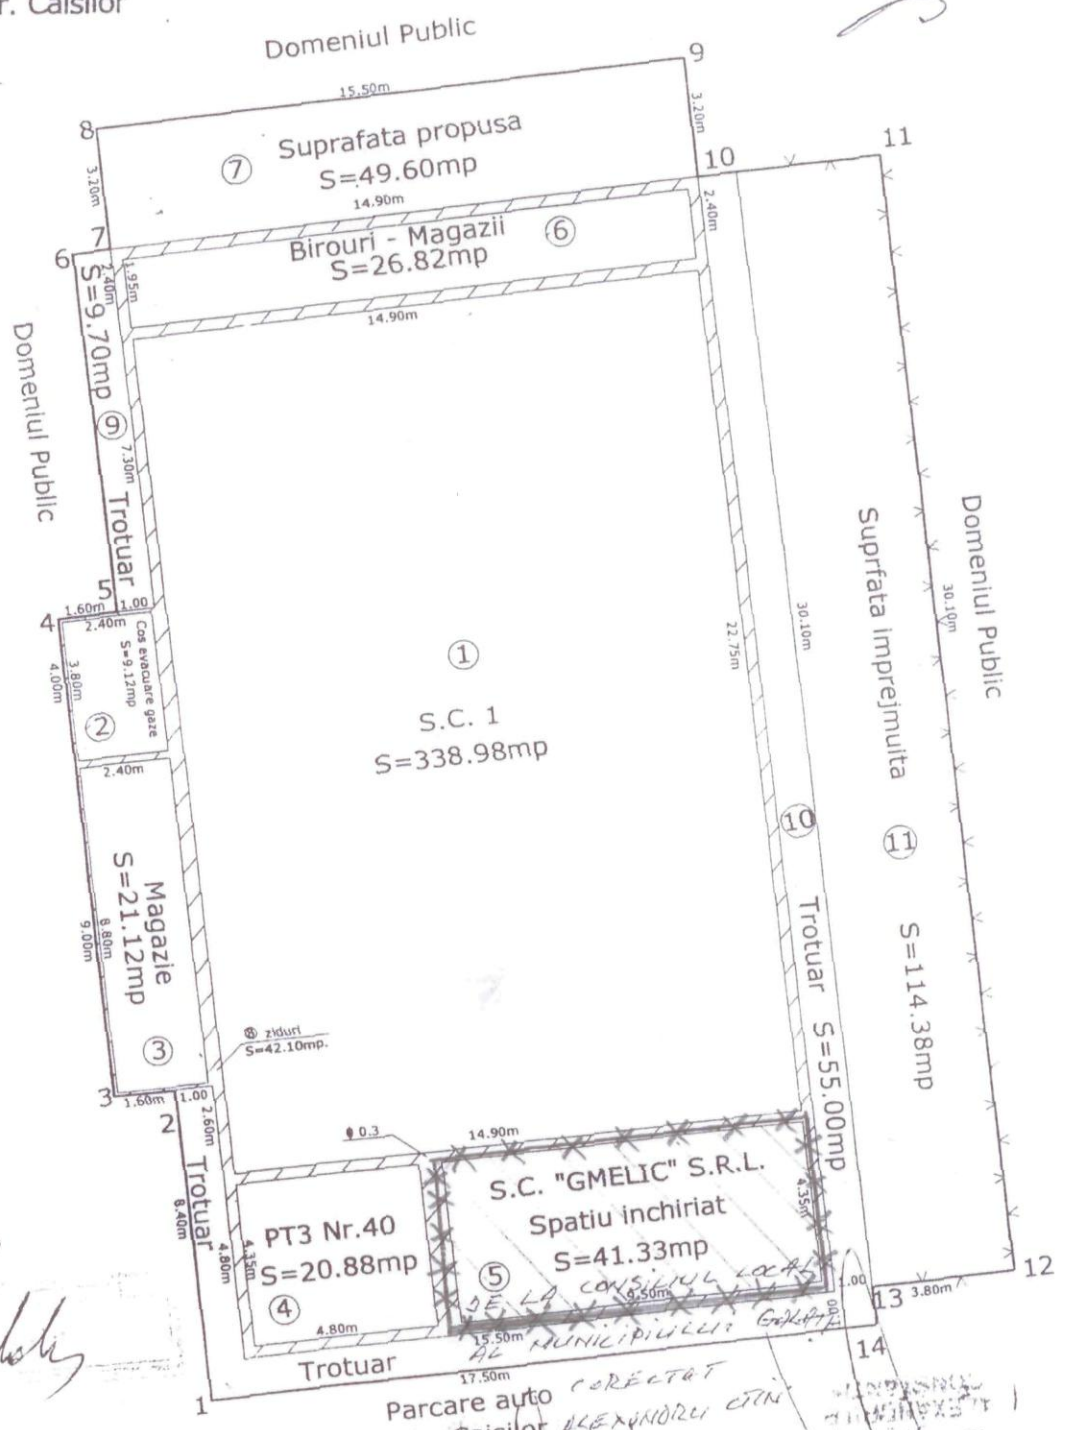

*756/31.03.06*  
*delia*

Data: 03.2006

Parcare auto str. Caisilor  
Intocmit: *CORECTAT ALEXANDRU CONSTANTIN*  
P.F.A. ALEXANDRU CONSTANTIN