

HOTĂRÂREA nr. 337 ***din 31.07.2019***

privind schimbarea sediului social al Societății TRANSURB S.A. Galați

Inițiator: Primarul municipiului Galați, Ionuț Florin Pucheanu

Numărul și data depunerii proiectului de hotărâre: 369/15.07.2019

Consiliul local al municipiului Galați, întrunit în ședință ordinară în data de 31.07.2019;

Având în vedere referatul de aprobare nr. 45776/15.07.2019, a inițiatorului - Primarul municipiului Galați, Ionuț-Florin Pucheanu;

Având în vedere raportul de specialitate nr. 45778/15.07.2019, al Compartimentului Guvernanța Corporativă a Întreprinderilor Publice;

Având în vedere raportul de avizare al comisiei juridice, de administrație publică locală, drepturi și libertăți cetățenești, relații cu cetățenii și apărarea ordinii și liniștii publice;

Având în vedere dispozițiile Anexei 4.1.1 - Bunuri concesionate la Contractul nr. 49.304/03.05.2016 de delegare a gestiunii serviciului de transport public local prin concesiune în Municipiul Galați încheiat cu Societatea Transurb S.A., cu modificările și completările ulterioare;

Având în vedere dispozițiile art. 113 și art. 117 din Legea nr. 31/1990 privind societățile, republicată, cu modificările și completările ulterioare;

Având în vedere dispozițiile art. 3 din Actul constitutiv al Societății TRANSURB S.A. Galați;

Având în vedere convocarea Adunării Generale Extraordinare a Acționarilor Societății Transurb S.A. Galați, la data de 20.08.2019, ora 12,00 la sediul societății;

Având în vedere dispozițiile art. 3 alin. (2) lit. a) din Ordonanța de Urgență a Guvernului nr. 109/2011 privind guvernanța corporativă a întreprinderilor publice,

aprobată cu modificări și completări prin Legea nr. 111/2016, cu modificările și completările ulterioare;

Având în vedere dispozițiile art. 3 și art. 4 din anexa la HCL nr. 383/27.07.2017 privind numirea reprezentanților municipiului Galați în Adunarea Generală a Acționarilor la Societatea Transurb S.A. și aprobarea mandatului acestora;

Având în vedere dispozițiile art. 129 alin. (2) lit. a) și alin. (3) lit. d) din Ordonanța de Urgență a Guvernului nr. 57/2019 privind Codul administrativ;

În temeiul art. 139 alin. (1) din Ordonanța de Urgență a Guvernului nr. 57/2019 privind Codul administrativ,

HOTĂRĂȘTE:

Art. 1 – Se aprobă schimbarea sediului social al Societății TRANSURB S.A. Galați din Strada Basarabiei nr. 4 Municipiul Galați, în Bulevardul George Coșbuc nr. 259 - C9, C10, C13 Municipiul Galați, conform anexei care face parte integrantă din prezenta hotărâre.

Art. 2 – Actul constitutiv al Societății TRANSURB S.A. Galați se modifică în mod corespunzător.

Art. 3 – Se mandatează reprezentanții Municipiului Galați în Adunarea Generală a Acționarilor societății TRANSURB S.A. Galați:

a) să voteze „pentru” punctele 1 și 2 înscrise pe ordinea de zi a ședinței Adunării Generale Extraordinare a Acționarilor societății TRANSURB S.A. Galați, convocată pentru data de 20.08.2019, ora 12,00;

b) să îndeplinească toate formalitățile necesare pentru înregistrarea mențiunilor corespunzătoare la Oficiul Registrului Comerțului de pe lângă Tribunalul Galați.

Art. 4 – Secretarul general al municipiului Galați va asigura transmiterea și publicitatea prezentei hotărâri.

Președinte de ședință,


Contrasemnează,
Secretar General,

Plan de amplasament și delimitare a imobilului
scara 1:1500

scara 1:1500

Nr.cadastral	Suprafața măsurată a imobilului(imp)	Adresa imobilului
125709	66337	Bulevardul George Coșbuc nr. 259, municipiul Galați (lot 2/1)
Nr. Carte Funciară	Unitatea Administrativ Teritorială (UAT)	
125709	Galați	

ANEXA NR. 1.35 la regulament

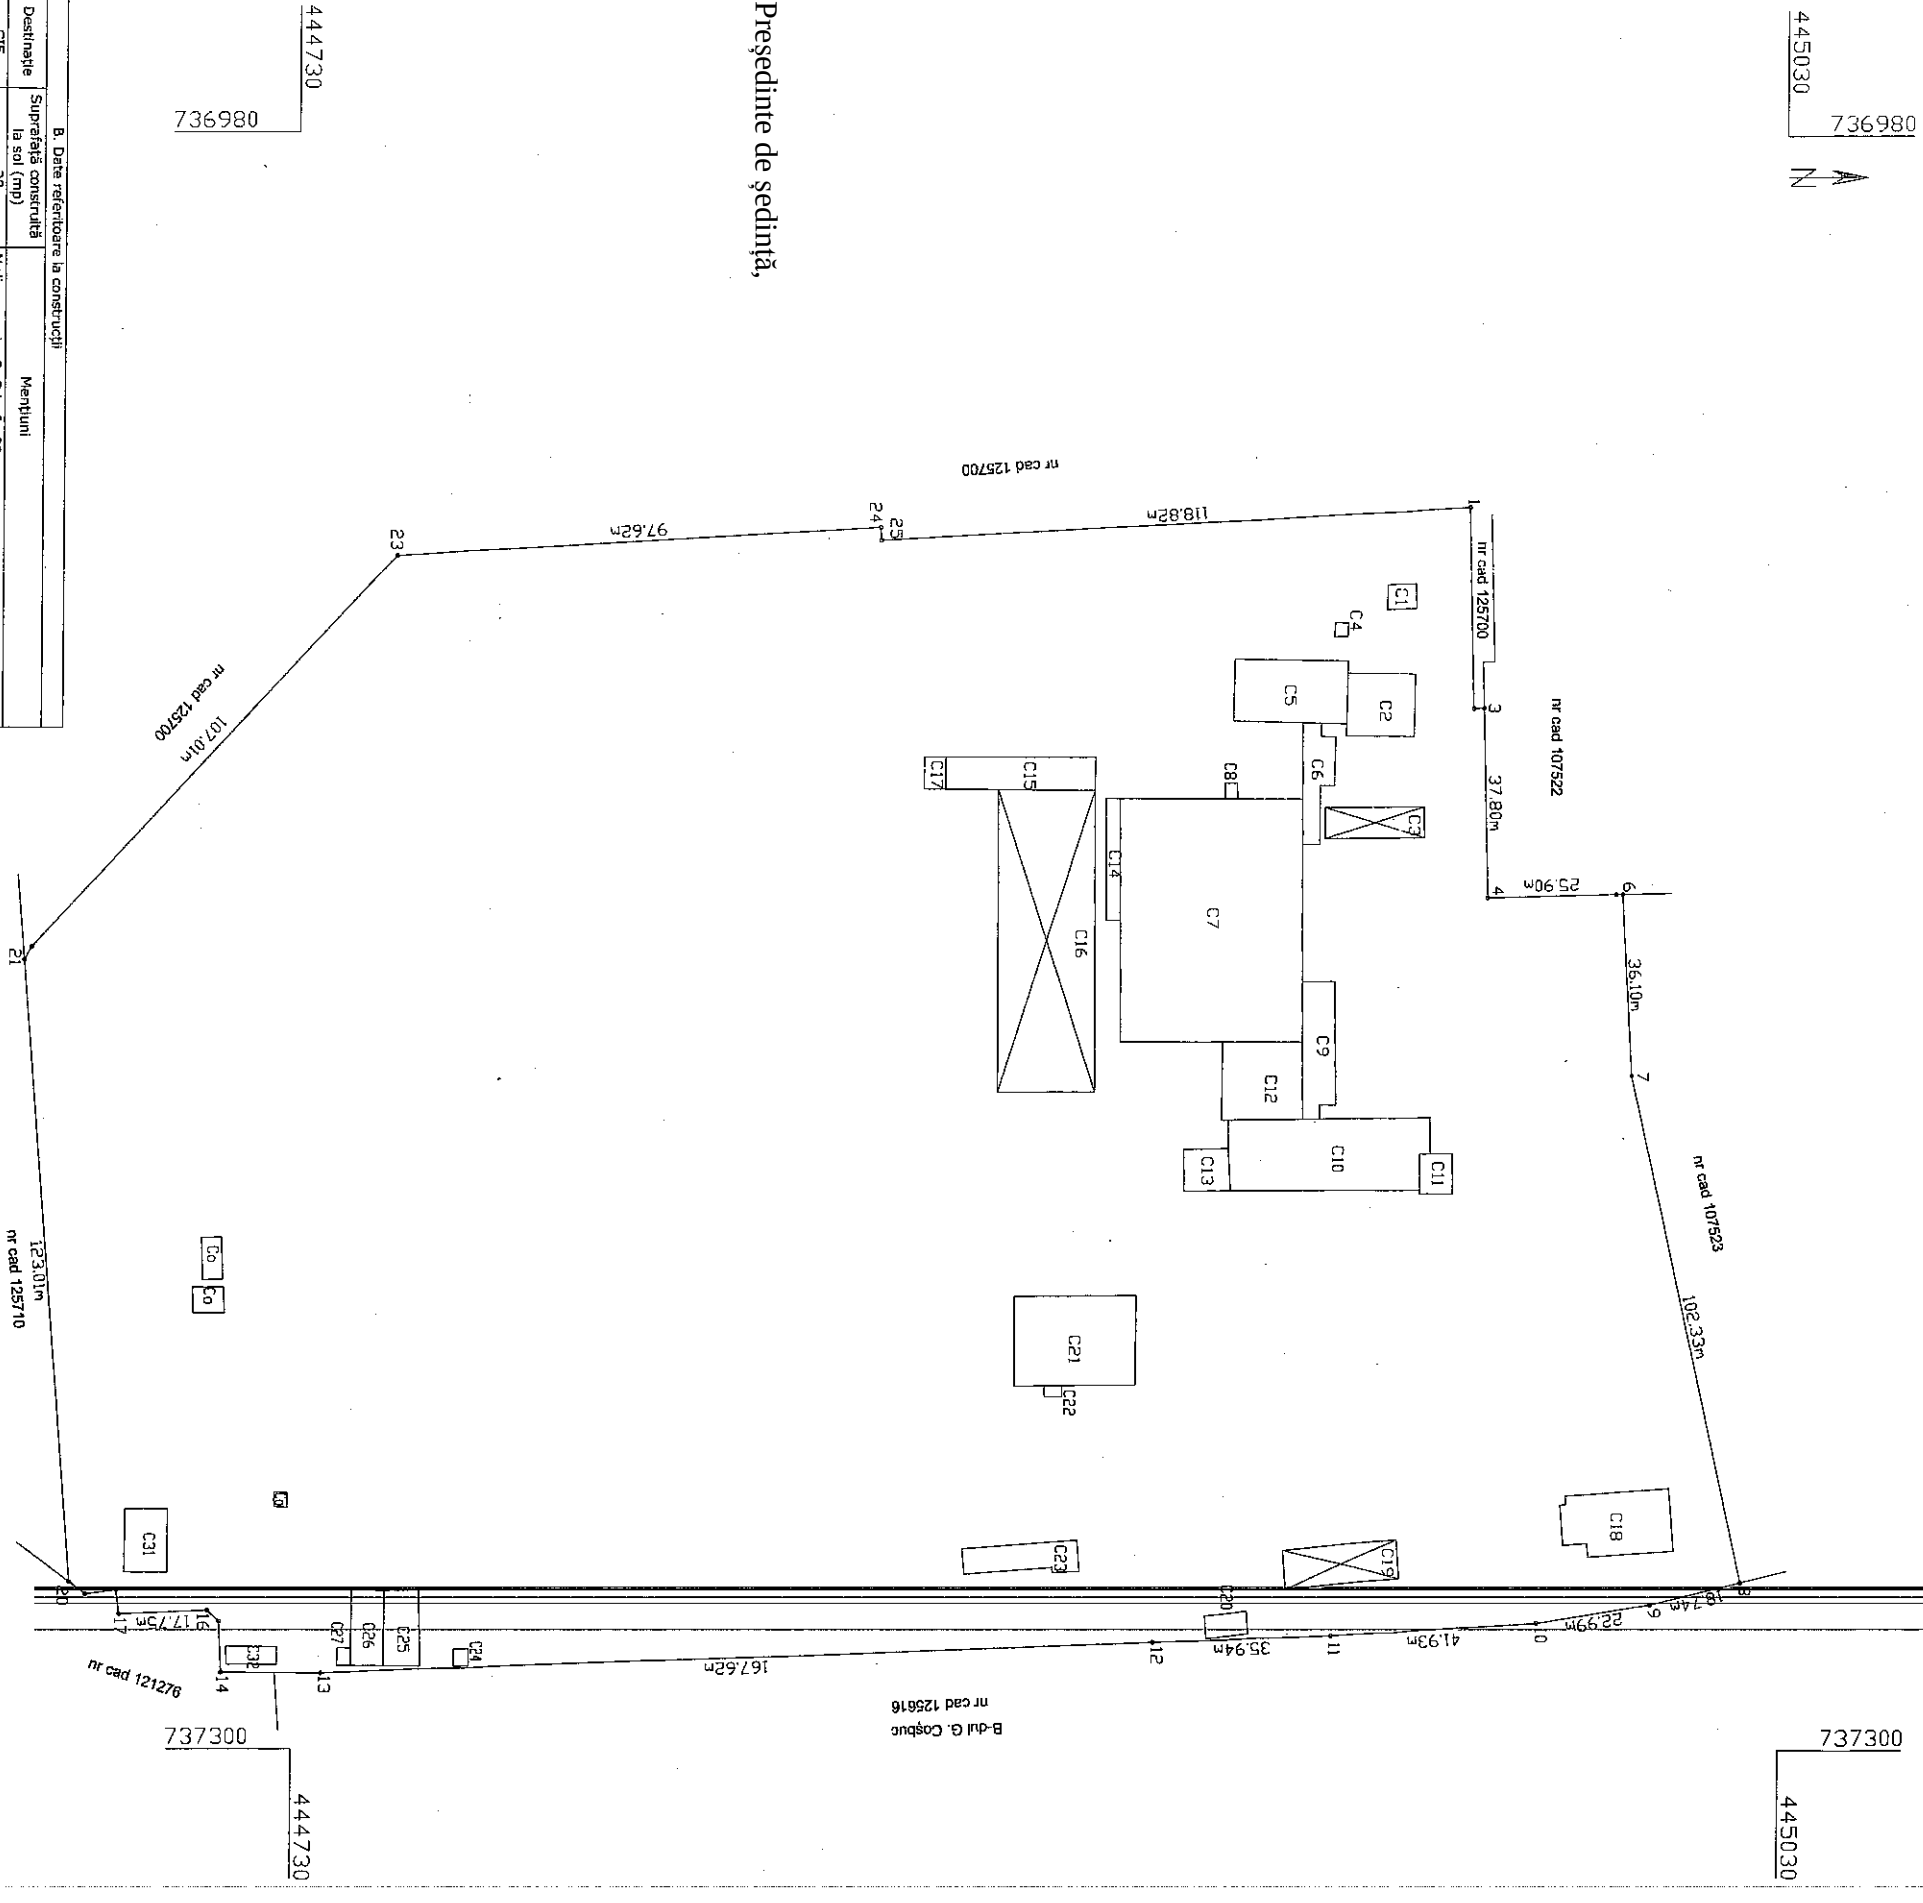

Președinte de ședință,

B. Date referitoare la construcții		
Cod	Destinație	Suprafață construită la sol (mp)
C1	CIE	29
C2	CIE	174
C3	CA	124
C4	CIE	7
C5	CIE	285
C6	CIE	116
C7	CIE	1771
C8	CIE	8
C9	CA	174
C10	CAS	565
C11	CIE	52
C12	CIE	250
C13	CAS	76
C14	CIE	69
C15	CIE	194
C16	CIE	1165
C17	CA	28
C18	CIE	156
C19	CIE	177
C20	CA	38
C21	CIE	429
C22	CA	8
C23	CIE	121
C24	CA	10
C25	CAS	105
C26	CAS	98
C27	CAS	10
C31	CIE	106
C32	CA	36
TOTAL		6481

A. Date referitoare la teren			
Nr. parcela	Categorie de folosință	Suprafata (mp)	Menți
1	Cc	66337	Limită nematerializată (1÷8), prin plăci gard beton (8÷19) și nematerializată (19÷25-1)
Total		66337	

b. Date referitoare la construcții	
Cod	Destinată
	Suprafață construită la sol (m ²) ENIT CA
	Menționi

seria RO-6-Substrat diluente = 66337 mp

Inspector

Notă: - Construcțiile nemăsurate nu fac obiectul învederii!

Semnatura și parafă