

ROMÂNIA
JUDEȚUL GALAȚI
MUNICIPIUL GALAȚI
CONSILIUL LOCAL

HOTĂRÂREA nr. 317 **din 30.07.2020**

privind transmiterea imobilului constituit din teren și construcție situate în Galați, Str. Brăilei nr. 204, din administrarea Consiliului Local al Municipiului Galați în administrarea Colegiului Național „Alexandru Ioan Cuza”

Inițiator: Primarul Municipiului Galați, Ionuț-Florin Pucceanu

Numărul și data depunerii proiectului de hotărâre: 362/20.07.2020

Consiliul Local al Municipiului Galați, întrunit în Ședință Ordinară în data de 30.07.2020;

Având în vedere Referatul de aprobare nr. 128575/21.07.2020 al inițiatorului - Primarul Municipiului Galați, Ionuț-Florin Pucceanu;

Având în vedere Raportul comun de specialitate nr. 128578/21.07.2020 al Direcției Patrimoniu, al Direcției Financiar Contabilitate și al Serviciului Juridic și Legalitate;

Având în vedere avizul Comisiei buget-finanțe, administrarea domeniului public și privat al municipiului Galați;

Având în vedere art. 112 alin. (1) din Legea nr. 1/2011 a învățământului, cu modificările și completările ulterioare ;

Având în vedere art. 129 alin. (1), alin. (2) lit. c), alin. (6) lit. a), art. 297 alin. (1) lit. a), art. 299 din O.U.G. nr. 57/2019 privind Codul Administrativ, cu modificările și completările ulterioare;

În temeiul art. 139 alin. (3) lit. g) din O.U.G. nr. 57/2019 privind Codul Administrativ, cu modificările și completările ulterioare,

HOTĂRĂȘTE:

Art. 1 – (1) *Se aprobă transmiterea din administrarea Consiliului Local al Municipiului Galați în administrarea Colegiului Național „Alexandru Ioan Cuza” a imobilului constituit din teren și construcție, situat în Galați, Str. Brăilei nr. 204, cu destinația unitate de învățământ preuniversitar de stat, pentru perioada desfășurării activității de învățământ a unității școlare.*

(2) *Imobilul, teren în suprafață de 1.450 mp, cu valoare de inventar de 1.185.027 lei, și clădire, în suprafață construită de 478 mp, cu valoare de inventar de 4.849.846,68 lei, înscris în Cartea funciară nr. 102245, este individualizat în anexa care face parte integrantă din prezenta hotărâre.*

(3) *Imobilul va fi predat unității de învățământ Colegiul Național „Alexandru Ioan Cuza” în termen de 15 zile de la data adoptării prezentei hotărâri.*

Art. 2 – *Primarul Municipiului Galați se împuternicește cu ducerea la îndeplinire a prevederilor acestei hotărâri.*

Art. 3 – *Secretarul General al Municipiului Galați va asigura transmiterea și publicitatea prezentei hotărâri.*

Președinte de ședință,

*Contrasemnează,
Secretar General,*


Plan de amplasament si delimitare a imobilului

Sc. 1:750

ANEXA

la HCL nr. 317/30.07.2020

Nr.cadastral :	Suprafata (mp)	Adresa imobilului :
	1450	Municipiul Galati, Str.Brailei nr.204,zona II,LOT 2
Cartea Funciara Nr:	UAT : Galati	

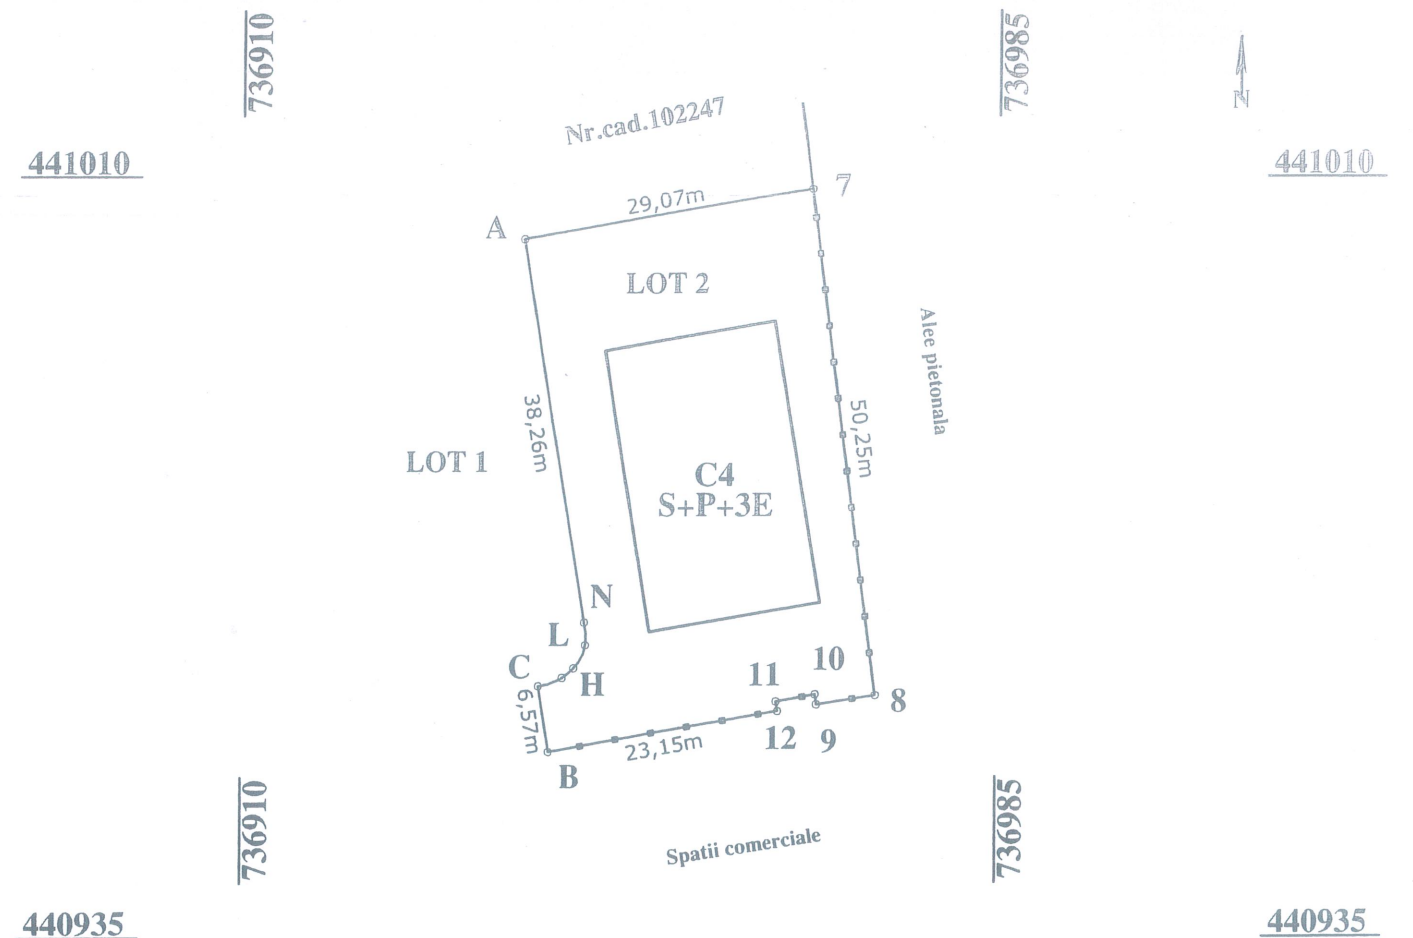

A. Date referitoare la teren			
Nr. parcela	Categorie de folosinta	Suprafata (mp)	Mentiiuni
1	Cc	1450	-Terenul nu este granituit pe laturile B-C-H-L-N-A-7 si pe laturile7-8-12-B terenul este granituit cu gard metalic.
Total		1450	
B. Date referitoare la constructie			
Cod constr.	Suprafata construita la sol(mp)	Destinatie	Mentiiuni
C4	478	CAS	Corp B-regim de inaltime S+P+3E,Sc=478 mp, Sdesf=2390mp, an construire 2020
Total		478	
		Suprafata masurata teren =1450 mp	
		Suprafata din acte = mp	
Executant, SERVICIUL PUBLIC GEOTOPOCAD-EXPERT Confirm executarea masuratorilor la teren, corectitudinea intocmirii documentatiei cadastrale si corespondenta acesteia cu realitatea din teren Semnatura si stampila		Inspector Confirm introducerea imobilului in baza de date integrata si atribuirea numarului cadastral Semnatura si parafa	
Data: 07.2020		Stampila BCPI	



Președinte de ședință,