

ROMANIA
JUDEȚUL GALAȚI
MUNICIPIUL GALAȚI
CONSILIUL LOCAL

HOTĂRÂREA nr. 396 din 28.08.2019

privind dezmembrarea în 3 loturi a unui teren, în suprafață de 1105 mp, proprietate privată a municipiului Galați, situat pe Str. Cristofor Columb, nr. 34-B

*Inițiator: Primarul municipiului Galați, Ionuț-Florin Pucheanu
Numărul și data depunerii proiectului de hotărâre: 441/19.08.2019*

Consiliul local al municipiului Galați, întrunit în ședință ordinară în data de 28.08.2019;

Având în vedere referatul de aprobare nr. 53562/19.08.2019, a inițiatorului - Primarul municipiului Galați, Ionuț-Florin Pucheanu;

Având în vedere raportul comun de specialitate nr. 53564/19.08.2019, al Direcției Patrimoniu, al Direcției Financiar Contabilitate și al Serviciului Juridic și Legalitate;

Având în vedere avizul comisiei de buget-finanțe, administrarea domeniului public și privat al municipiului;

Văzând referatul de admitere nr. 73407 din 02.08.2019, al Biroului de Cadastru și Publicitate Imobiliară Galați;

Având în vedere dispozițiile art. 36, alin. (1) din Legea fondului funciar nr. 18/1991, republicată, cu modificările și completările ulterioare;

Având în vedere dispozițiile art. 4 din Legea nr. 213/1998 privind bunurile proprietate publică, republicată, cu modificările și completările ulterioare;

Având în vedere dispozițiile Legii nr. 7/1996 a cadastrului și publicității imobiliare, republicată, cu modificările și completările ulterioare;

Având în vedere dispozițiile Ordinului Directorului General al Agenției Naționale de Cadastru și Publicitate Imobiliară nr. 700/09.07.2014 privind aprobarea Regulamentului de avizare, recepție și înscriere în evidențele de cadastru și carte funciară, cu modificările și completările ulterioare;

Având în vedere dispozițiile art. 129, alin. (1) din Ordonanța de Urgență a Guvernului nr. 57/2019 privind Codul administrativ;

În temeiul art. 139, alin. (3), lit. "g" din Ordonanța de Urgență a Guvernului nr. 57/2019 privind Codul administrativ,

HOTĂRĂȘTE:

Art. 1 – (1) *Se aprobă dezmembrarea în 3 loturi a unui teren, în suprafață de 1105 mp, proprietate privată a municipiului Galați, situat pe Str. Cristofor Columb, nr. 34-B, după cum urmează:*

- *Lot 1 - cu suprafața măsurată de 269 mp, având numărul cadastral 128807;*
- *Lot 2 - cu suprafața măsurată de 545 mp, având numărul cadastral 128808;*
- *Lot 3 - cu suprafața măsurată de 291 mp, având numărul cadastral 128809;*


(2) Terenurile sunt individualizate în anexa care face parte integrantă din prezenta hotărâre.

Art. 2 - *Primarul municipiului Galați se împuternicește cu ducerea la îndeplinire a prevederilor acestei hotărâri.*

Art. 3 – *Secretarul general al municipiului Galați va asigura transmiterea și publicitatea prezentei hotărâri.*

Președinte de ședință,

*Contrasemnează,
Secretar General,*

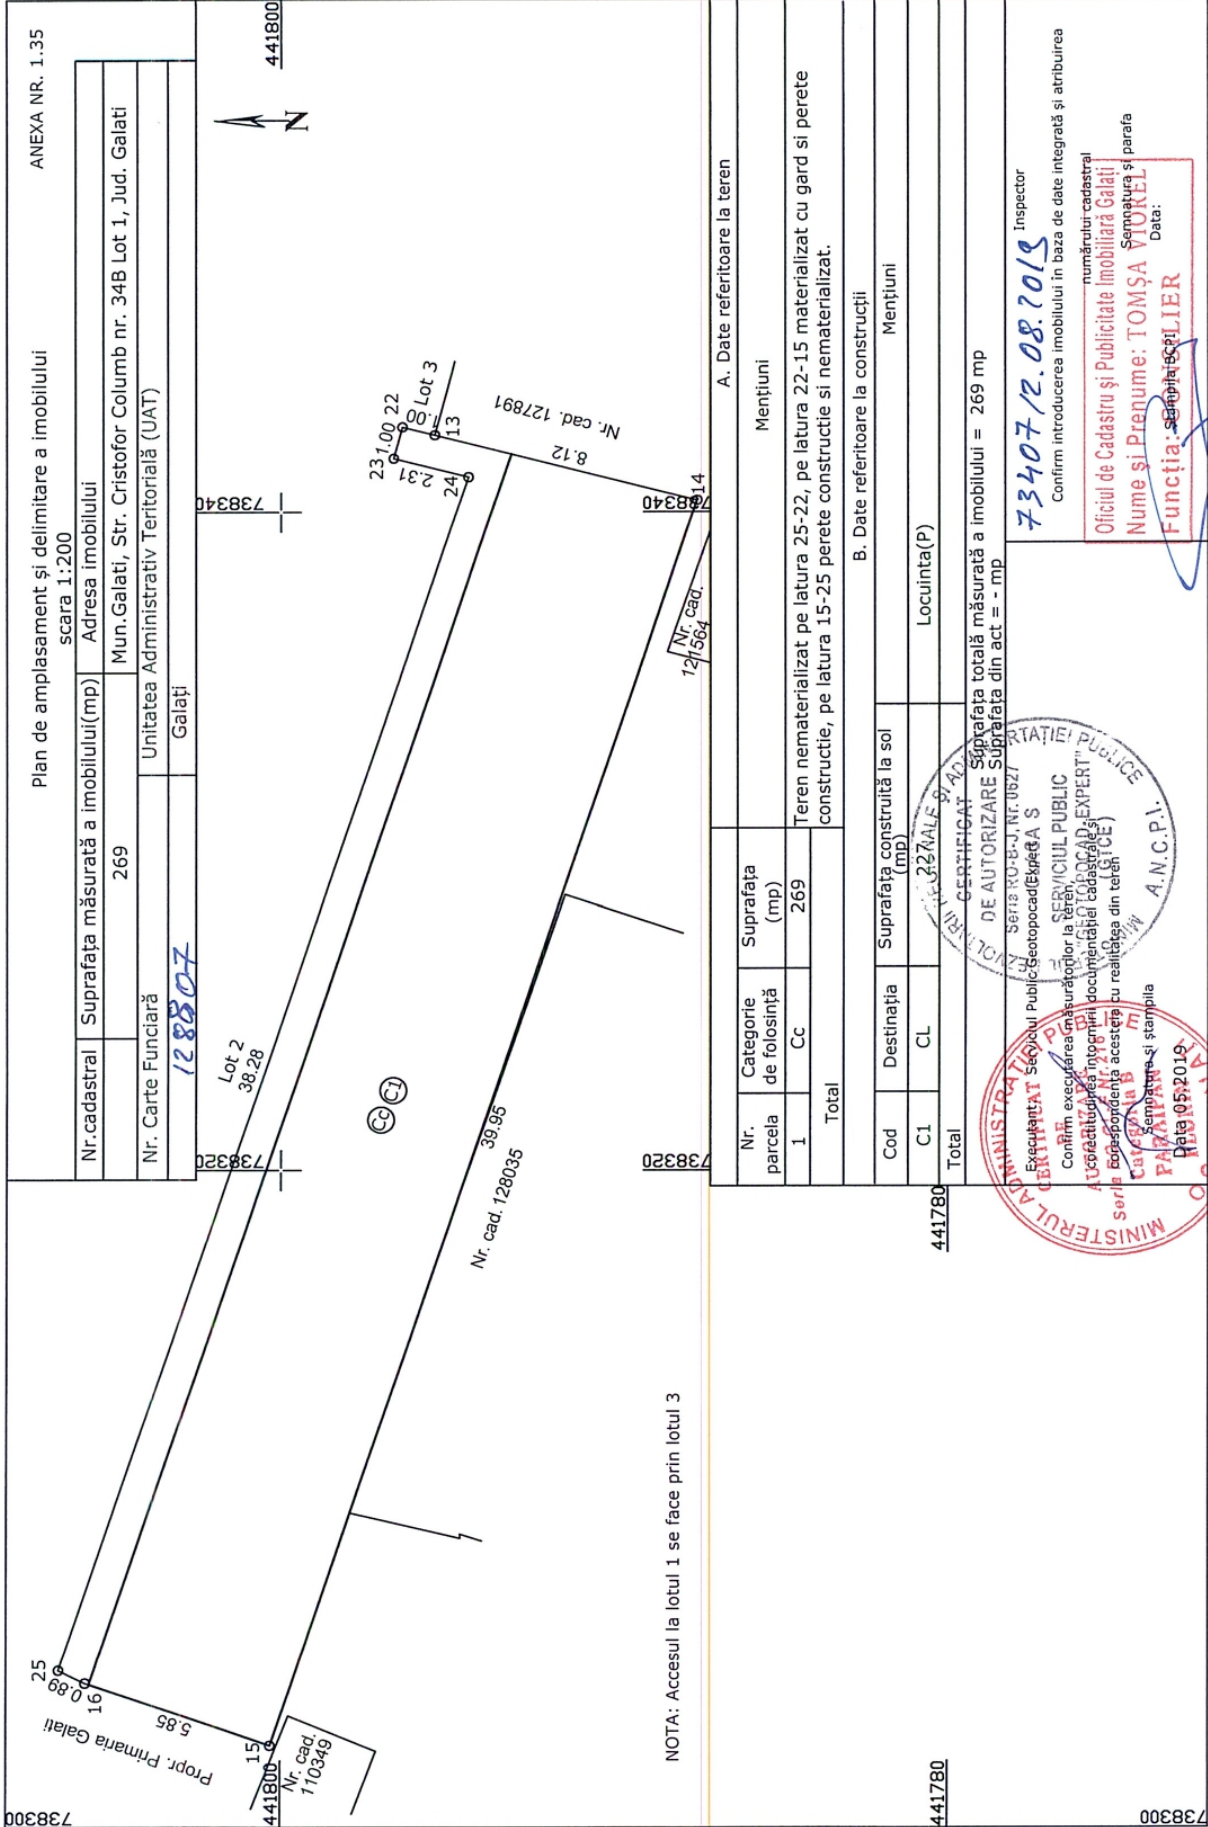

ANEXA NR. 1.35

Plan de amplasament și delimitare a imobilului
scara 1:200

Nr.cadastral	Suprafața măsurată a imobilului(mp)	Adresa imobilului
269	269	Mun.Galați, Str. Cristofor Columb nr. 34B Lot 1, Jud. Galați
Nr. Carte Funciară	Unitatea Administrativ Teritorială (UAT)	
128807	Galați	

Lot 2
38.28
738320

CC CI

Nr. cad. 128035

NOTA: Accesul la lotul 1 se face prin lotul 3

A. Date referitoare la teren		Mențiuni	
Nr. parcela	Categorie de folosință	Suprafața (mp)	
1	Cc	269	
Total			
Teren nematerializat pe latura 25-22, pe latura 22-15 materializat cu gard si perete constructie, pe latura 15-25 perete constructie si nematerializat.			
B. Date referitoare la construcții			
Cod	Destinația	Suprafața construită la sol (mp)	Mențiuni
C1	CL		Locuinta(P)
Total		441780	

Suprafața totală măsurată a imobilului = 269 mp
Suprafața din act = - mp

DE AUTORIZARE
SERVICIUL PUBLIC
DE GEOTOPOCAD (EXPERT) S


MINISTERUL ADMINISTRATIV TERITORIAL
SERVICIUL PUBLIC DE GEOTOPOCAD (EXPERT) S
CONFIRMĂ EXECUTAREA MĂSURĂTORILOR LA TEREN
AUSPICIILE ÎN ÎNDRUMAREA DOCUMENTAȚIEI CADASTRALE ȘI
SERIA RĂSPUNSABILĂ ACESTORA CU REALITATEA DIN TEREN
Data: 05.2019

Inspector
73407/2.08.2019
Confirm introducerea imobilului in baza de date integrată și atribuirea numărului cadastral
Oficiul de Cadastru și Publicitate Imobiliară Galați
Nume și Prenume: TOMȘA VIORREL
Data:
Funcția: ȘEF DE SECȚIE

Plan de amplasament și delimitare a imobilului
scara 1:250

ANEXA NR. 1.35

Nr.cadastral	Suprafața măsurată a imobilului(mp)	Adresa imobilului
	545	Mun.Galati, Str. Cristofor Columb nr. 34B Lot 2, Jud. Galati
Nr. Carte Funciară	128808	Unitatea Administrativ Teritorială (UAT)
		Galati

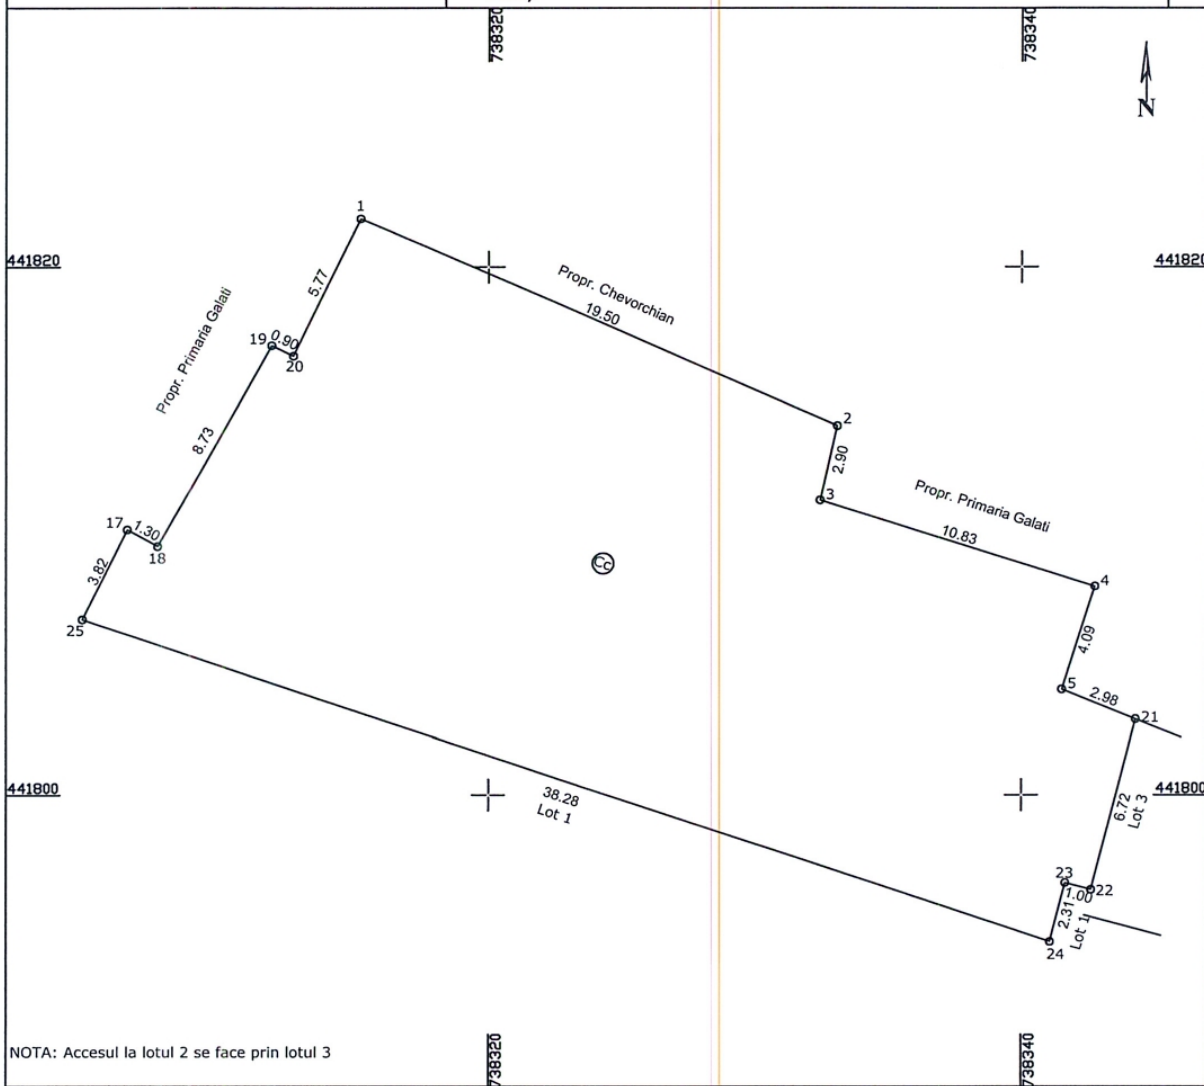

NOTA: Accesul la lotul 2 se face prin lotul 3

A. Date referitoare la teren

Nr. parcela	Categorie de folosință	Suprafața (mp)	Mențiuni
1	Cc	545	Teren partial materializat prin gard pe latura 1-21, nematerializat între punctele 21-22-25, latura 25-20-1 nematerializata.
Total			

B. Date referitoare la construcții

Cod	Destinația	Suprafața construită la sol (mp)	Mențiuni
Total			

Suprafața totală măsurată a imobilului = 545 mp
Suprafața din act = - mp

Executant: Serviciul Public Geotopocad-Expert
Confirm executarea măsurătorilor la teren, corectitudinea în furnizarea documentației cadastrale și corespondența acesteia cu realitatea din teren

Inspector
Confirm introducerea imobilului în baza de date integrată și atribuirea numărului cadastral
Semnatura și parafa
Data:

7340712.08.2019
Oficiul de Cadastru și Publicitate Imobiliară Galati
Nume și Prenume: TOMSA VIOREL
Funcția: CONSILIER

Stampila BCPI

Data 05.2019

