

HOTĂRÂREA nr. 383

din 27.08.2020

privind instituirea dreptului de uz și servitute de trecere subterană și supraterană în favoarea S.D.E.E. MUNTENIA NORD S.A., pentru unele terenuri, în suprafață totală de 193,81 mp - proprietate publică a municipiului Galați

Inițiator: Primarul municipiului Galați, Ionuț-Florin Pucheanu

Numărul și data depunerii proiectului de hotărâre: 435/18.08.2020

Consiliul local al Municipiului Galați, întrunit în ședință ordinară, în data de 27.08.2020;

Având în vedere referatul de aprobare nr. 150092/18.08.2020, al inițiatorului - Primarul municipiului Galați, Ionuț-Florin Pucheanu;

Având în vedere raportul comun de specialitate nr. 150103/18.08.2020, al Direcției Patrimoniu, al Direcției Financiar Contabilitate și al Serviciului Juridic și Legalitate;

Având în vedere avizul comisiei de buget finanțe, administrarea domeniului public și privat al municipiului;

Văzând solicitările S.D.E.E. MUNTENIA NORD S.A., identificate în anexa care face parte integrantă din prezenta hotărâre;

Având în vedere dispozițiile art. 12, alin. (2), alin. (3), alin. (4) și art. 14, alin. (3) și alin. (6) din Legea nr. 123/2012 a energiei electrice și a gazelor naturale, cu modificările și completările ulterioare;

Având în vedere dispozițiile art. 129, alin. (1) din Ordonanța de Urgență a Guvernului nr. 57/2019 privind Codul administrativ, cu modificările și completările ulterioare;

În temeiul art. 139, alin. (3), lit. "g" din Ordonanța de Urgență a Guvernului nr. 57/2019 privind Codul administrativ, cu modificările și completările ulterioare,

H O T Ă R Ă Ș T E :

Art. 1 – (1) Se aprobă instituirea dreptului de uz și servitute de trecere subterană și supraterană cu titlu gratuit pe toată durata de viață a capacităților energetice, în favoarea S.D.E.E. MUNTENIA NORD S.A., pentru unele terenuri, în suprafață totală de 193,81 mp, proprietate publică a municipiului Galați;

(2) Terenurile sunt individualizate în anexa care face parte integrantă din prezenta hotărâre

Art. 2 - Primarul municipiului Galați se împuternicește cu ducerea la îndeplinire a prevederilor acestei hotărâri.

Art. 3 – Secretarul General al municipiului Galați va asigura transmiterea și publicitatea prezentei hotărâri.


Președinte de ședință,

Contrasemnează,
Secretar general,

ANEXA HCL
nr.383/27.08.2020

<i>Nr. crt.</i>	<i>Obiectiv / Adresă poștală</i>	<i>Suprafață domeniul public</i>	<i>Adresa/planșa</i>
1.	<i>S.D.E.E. MUNTENIA NORD S.A. pentru realizarea lucrării de investiție – "Realizarea condițiilor de coexistență a rețelelor electrice existente cu spații producție aparținând Heinen & Hopman Real Estate SRL și Asdisnav, Calea Prutului nr. 146-148"</i>	42.67 mp	<i>Adresa nr. 147568/13.08.2020 /Anexa 1</i>
2.	<i>S.D.E.E. MUNTENIA NORD S.A. pentru realizarea lucrării de investiție – "Alimentare cu energie electrică a locului de consum permanent Birouri+Hală Producție aparținând Heinen & Hopman Real Estate SRL și Asdisnav, Calea Prutului nr. 146-148"</i>	5.79 mp	<i>Adresa nr. 147572/13.08.2020 /Anexa 2</i>
3.	<i>S.D.E.E. MUNTENIA NORD S.A. pentru realizarea lucrării de investiție "Alimentare cu energie electrică a locului de consum permanent sala de sport și sala de mese, str. Roșiori nr. 31"</i>	145.38	<i>Adresa nr. 149283/17.08.2020 /Anexa 3</i>
	TOTAL	193.81mp	

Președinte de ședință,

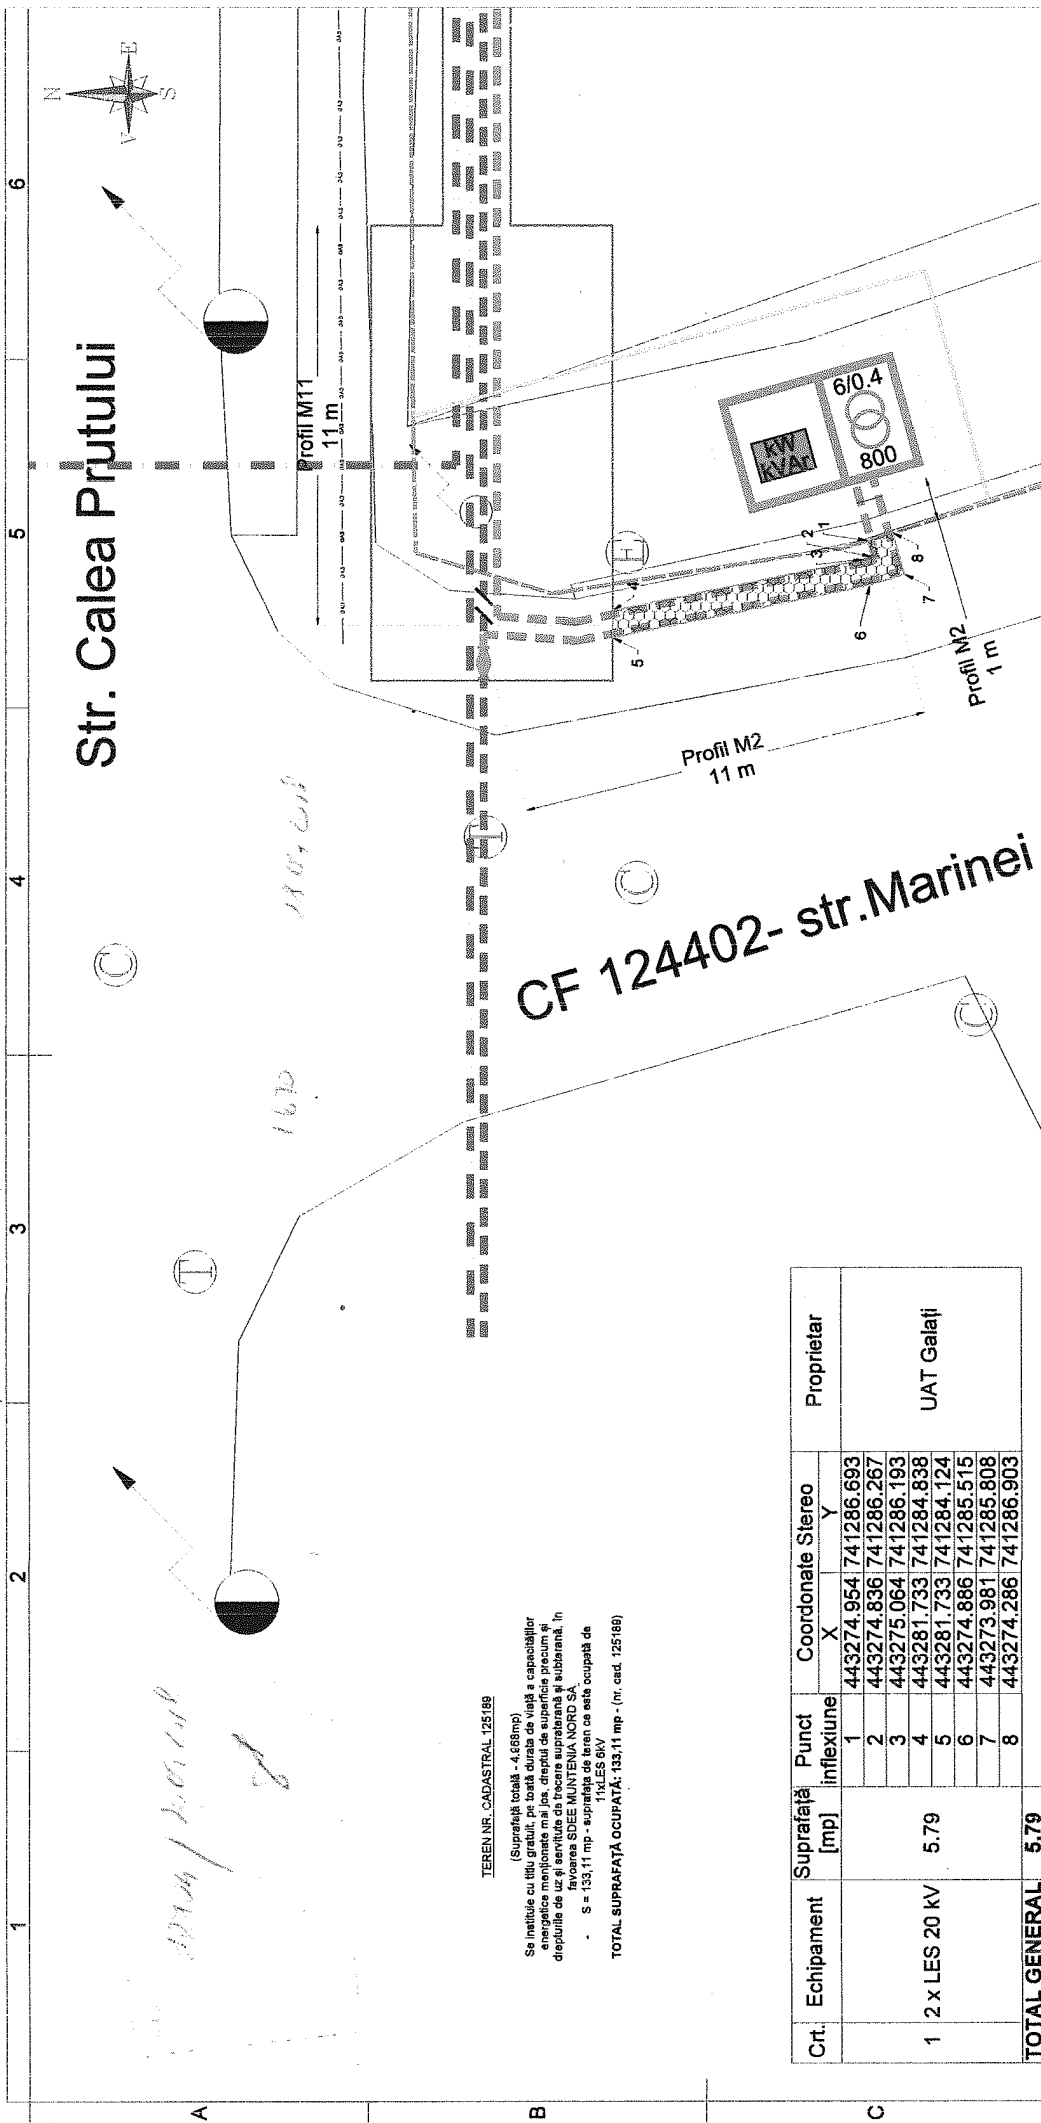


TEREN NR. CADASTRAL 125189
 (Suprafață totală - 4.68mp)
 Se instituie cu titlu gratuit, pe toată durata de viață a capacităților energetice menționate mai jos, dreptul de suprafață precum și drepturile de uz și servitute de trecere supraplată și subterană, în favoarea SDEE MUNTENIA NORD SA.
 S = 133,11 mp - suprafața de teren ce este ocupată de 1xLES 6KV
 TOTAL SUPRAFAȚA OCUPATĂ: 133,11 mp - (nr. cad. 125189)

Crt.	Echipament	Suprafața [mp]	Punct inflexiune	Coordonate Stereo		Proprietar
				X	Y	
1				443274.954	741286.693	UAT Galați
2				443274.836	741286.267	
3				443275.064	741286.193	
4				443281.733	741284.838	
5	2 x LES 20 KV	5.79		443281.733	741284.124	
6				443274.886	741285.515	
7				443273.981	741285.808	
8				443274.286	741286.903	
TOTAL GENERAL		5.79				

M.E.C.	Nume	Semnatura	Referat / expertiză	Număr / Dată
Verf. / exp	S.C. NASI S.R.L. Galați J17/1608/2007 RO22439008	<i>[Semnatura]</i>	Beneficiar: SDEEMN - SDEE Galați la solicitarea Heimen & Hopman Real Estate S.R.L.	Proiect: 462 / 2020
Specificație	Nume	Semnatura	Titlu proiect: însușirea dreptului de suprafață și de uz, în servitute de trecere subterană și supraplată, cu titlu gratuit pe toată durata de existență a capacității energetice în favoarea SDEE Muntentia Nord SA	Faza: P.C.U.
Șef proiect	ing. Ștefan ȚARAN	<i>[Semnatura]</i>	1:200	Planșa IE-01
Proiectat	ing. Cristii Florin HOLOVATEC	<i>[Semnatura]</i>	Titlu planșă: Plan de situație pe suport topografic	
Desenat	ing. Florin George ANDRONACHE	<i>[Semnatura]</i>		

TEREN NR. CADASTRAL 124402
 (Suprafață totală - 5.79 mp)
 Se instituie cu titlu gratuit, pe toată durata de viață a capacităților energetice menționate mai jos, dreptul de suprafață precum și drepturile de uz și servitute de trecere supraplată și subterană, în favoarea SDEE MUNTENIA NORD SA.
 S = 5,79 - suprafața de teren ocupată de 2 x LES 20 KV
 TOTAL SUPRAFAȚA OCUPATĂ: 5,79 mp - (nr. cad. 124402)

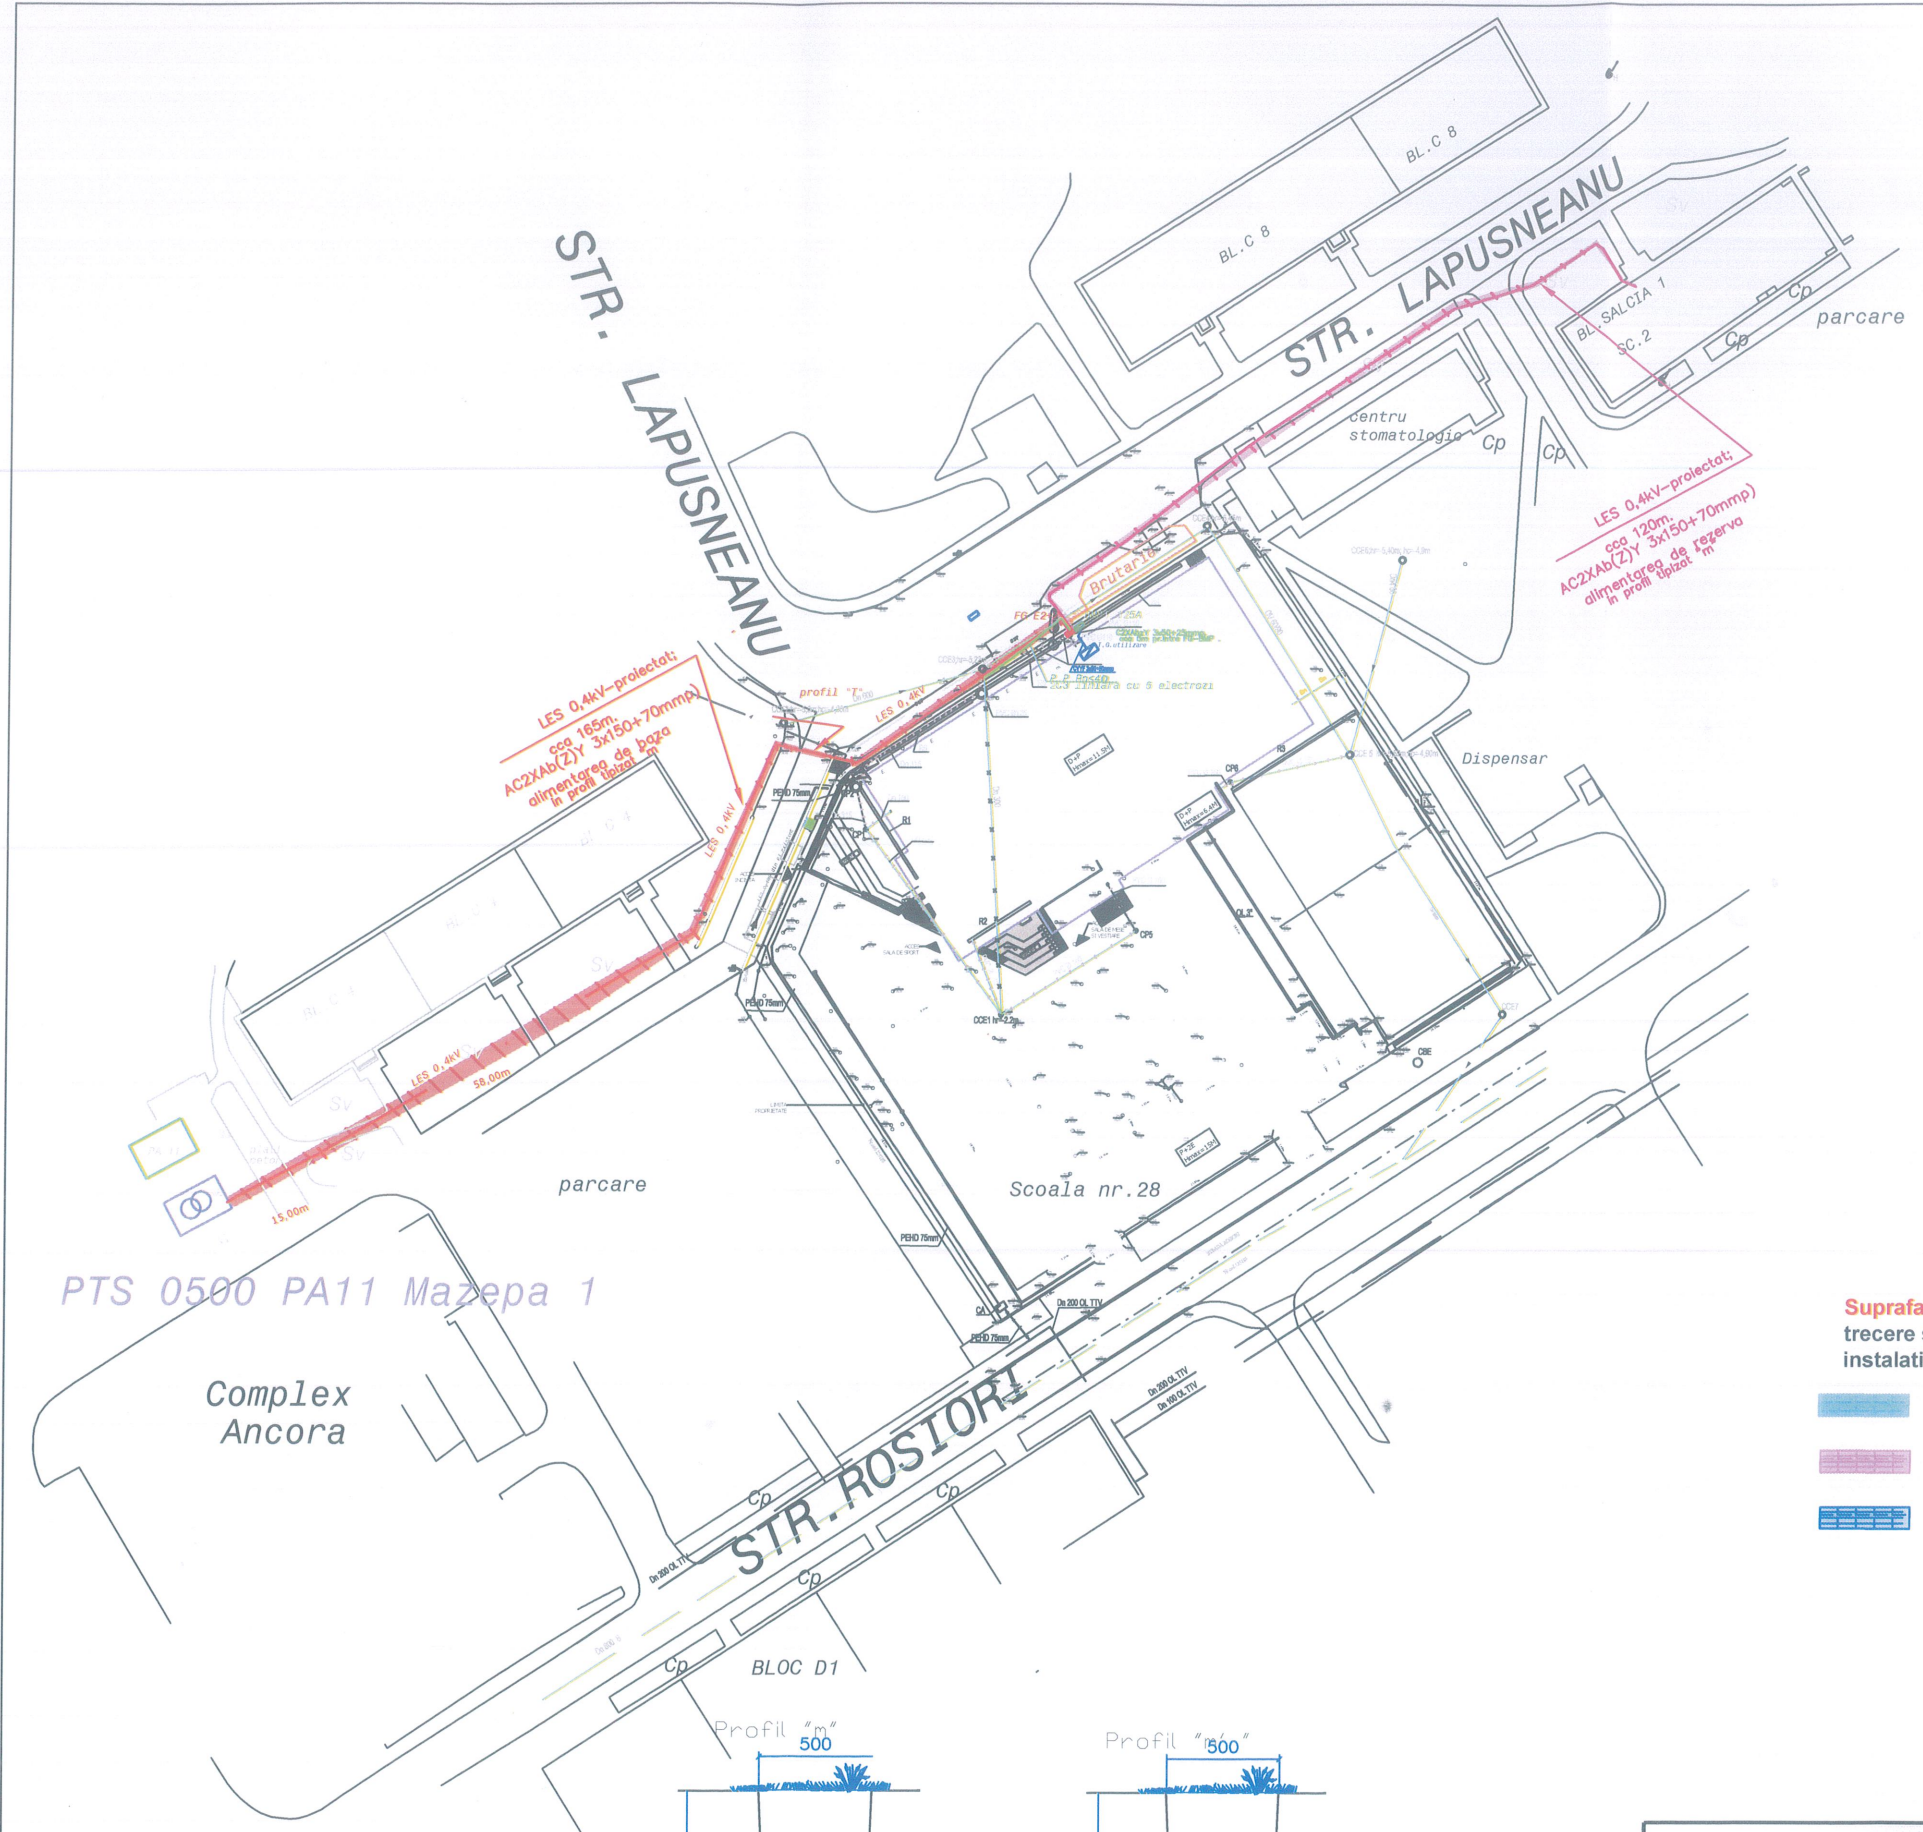


Coordonate suprafata firida E2+2 si BMPTI
 1.X=738629.3094 Y=441169.3195
 2.X=738630.9644 Y=441170.4424
 3.X=738631.3825 Y=441169.8809
 4. X=738629.7076 Y=441168.7891

Coordonate suprafata LES j.t.-alim. baza
 X=738630.6457 Y=441169.8351
 X=738630.0695 Y=441170.6452
 X=738629.7912 Y=441171.1042
 X=738629.4572 Y=441171.1308
 X=738623.5591 Y=441166.0171
 X=738621.3855 Y=441164.5107
 X=738617.6319 Y=441162.1026
 X=738602.8867 Y=441152.1454
 X=738601.5330 Y=441151.6107
 X=738594.4808 Y=441153.2463
 X=738591.0491 Y=441154.0327

Coordonate suprafata LES j.t.-alim. rezerva
 X=738708.5766 Y=441216.6272
 X=738708.5766 Y=441216.6272
 X=738706.5984 Y=441217.3386
 X=738703.9082 Y=441221.7656
 X=738702.9117 Y=441222.3936
 X=738694.2118 Y=441216.7326
 X=738683.5425 Y=441213.4889
 X=738658.2649 Y=441196.5663
 X=738651.0642 Y=441191.3273
 X=738639.1271 Y=441181.9053
 X=738628.2553 Y=441174.2479

Suprafata totala= 145,38 mp pentru care se instituie dreptul de uz și servitute de trecere subterana și supratrană, cu titlu gratuit, pe toată durata de viață a instalatiilor electrice în favoarea S.D.E.E. MUNTENIA NORD S.A.

- $S = 82,5m^2$ ((165mx0,5m)-Suprafata de teren ocupata de pozarea unui LES 0,4kV de baza
- $S = 60m^2$ (120mx0,5m)-Suprafata de teren ocupata de pozarea unui LES 0,4kV de rezerva
- $S = 2,88m^2$ ((L=2,4m x l=1,2m)-Suprafate teren ocupata de montarea firidei de tip E2+2 si de BMPTI

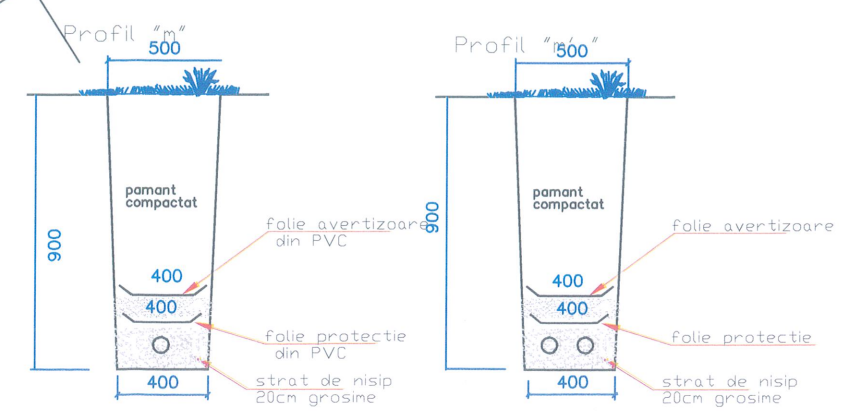

 RBX ELECTRIC FLASH LED S.R.L. STR. Ghe. Doja, NR.9, GALATI			Beneficiar:	PR.NR.
			Societatea de Distributie a Energiei Electrice Muntenia Nord S.A. - S.D.E.E. Galati	26/2020
Funcția	Nume si Prenume	Scara:	Titlu lucrare:	Faza
Desenat	ing. Ghitau D.	%	A.E.E. loc consum permanent sala de sport si sala de mese, str.Rosiori, nr.31, cod postal 800055, mun./jud.Galati" TARIF DE RACORDARE	H.C.L.
Proiectat	ing. Vasilachi M	Data:	Titlu plansa:	PL.NR.
		2020	Plan de situatie proiectat	E1

Anexa 3