

## **HOTĂRÂREA nr. 428** **din 15.09.2020**

*privind trecerea unui bun imobil din domeniul public al municipiului Galați în  
domeniul public al județului Galați*

*Inițiator: Primarul municipiului Galați, Ionuț-Florin Pucceanu*

*Numărul și data depunerii proiectului de hotărâre: 487/08.09.2020*

*Consiliul local al Municipiului Galați, întrunit în ședință ordinară, în data de  
15.09.2020;*

*Având în vedere referatul de aprobare nr. 164359/08.09.2020, al inițiatorului -  
Primarul municipiului Galați, Ionuț-Florin Pucceanu;*

*Având în vedere raportul comun de specialitate nr. 164544/08.09.2020, al  
Direcției Patrimoniu, al Direcției Financiar Contabilitate și al Serviciului Juridic și  
Legalitate;*

*Având în vedere avizul comisiei de buget - finanțe, administrarea domeniului  
public și privat al municipiului Galați;*

*Văzând:*

- adresa nr. 25862 din 01.09.2020, a Consiliului Județean Galați, înregistrată  
la Registratura Generală a Municipiului Galați sub nr. 160071 din  
01.09.2020;*
- Hotărârea Consiliului Județean Galați nr. 202 din 31 august 2020 privind  
solicitarea adresată Consiliului Local al municipiului Galați de trecere a unui  
bun imobil (teren în suprafață de 30.623 mp) din domeniul public al  
municipiului Galați și în administrarea Consiliului Local al municipiului  
Galați în domeniul public al județului Galați și în administrarea Consiliului  
Județean Galați;*

*Având în vedere dispozițiile art. 129, alin. (1), coroborate cu cele ale art. 294, alin. (3) din Ordonanța de Urgență a Guvernului nr. 57/2019 privind Codul Administrativ, cu modificările și completările ulterioare;*

*În temeiul dispozițiilor art. 139, alin. (2) din Ordonanța de Urgență a Guvernului nr. 57/2019 privind Codul Administrativ, cu modificările și completările ulterioare,*

## ***HOTĂRĂȘTE:***

**Art. 1** - *(1) Se aprobă trecerea imobilului, teren în suprafață de 30.623 mp, din domeniul public al municipiului Galați în domeniul public al județului Galați;*

*(2) Imobilul, strada Traian nr. 226 A, lot 1, Parc Rizer, intabulat în cartea funciară nr. 100900, este identificat în anexa care face parte integrată din prezenta;*

*(3) Valoarea de inventar a bunului imobil este de 15.817.773,83 lei.*

**Art. 2** - *Predarea–primirea bunului se face pe bază de proces - verbal, în termen de 15 zile de la data intrării în vigoare a prezentei hotărâri.*

**Art. 3** – *Primarul Municipiului Galați se împuternicește cu ducerea la îndeplinire a prevederilor acestei hotărâri.*

**Art. 4** – *Secretarul General al Municipiului Galați va asigura transmiterea și publicitatea prezentei hotărâri.*

*Președinte de ședință,*


*Contrasemnează,  
Secretar general,*

Zona Funcțională: Zona Serviciilor, nr. 12, de lângă Școala nr. 20  
 Nr./Fax: 0238/456.238, 0238/443.091-078, e-mail: geocart\_galati@yahoo.com



**PLAN DE AMPLASAMENT SI DELIMITAREA A IMOBILULUI**  
 SCARA 1:1000

Nr. Cadastral al terenului	Suprafata masurata	Adresa imobilului
2088	30623 mp	Zona B, Strada Rzret-Trasan, Palatul Rzret LOT 1
Cartea Funciara Nr.		JUAT Galati

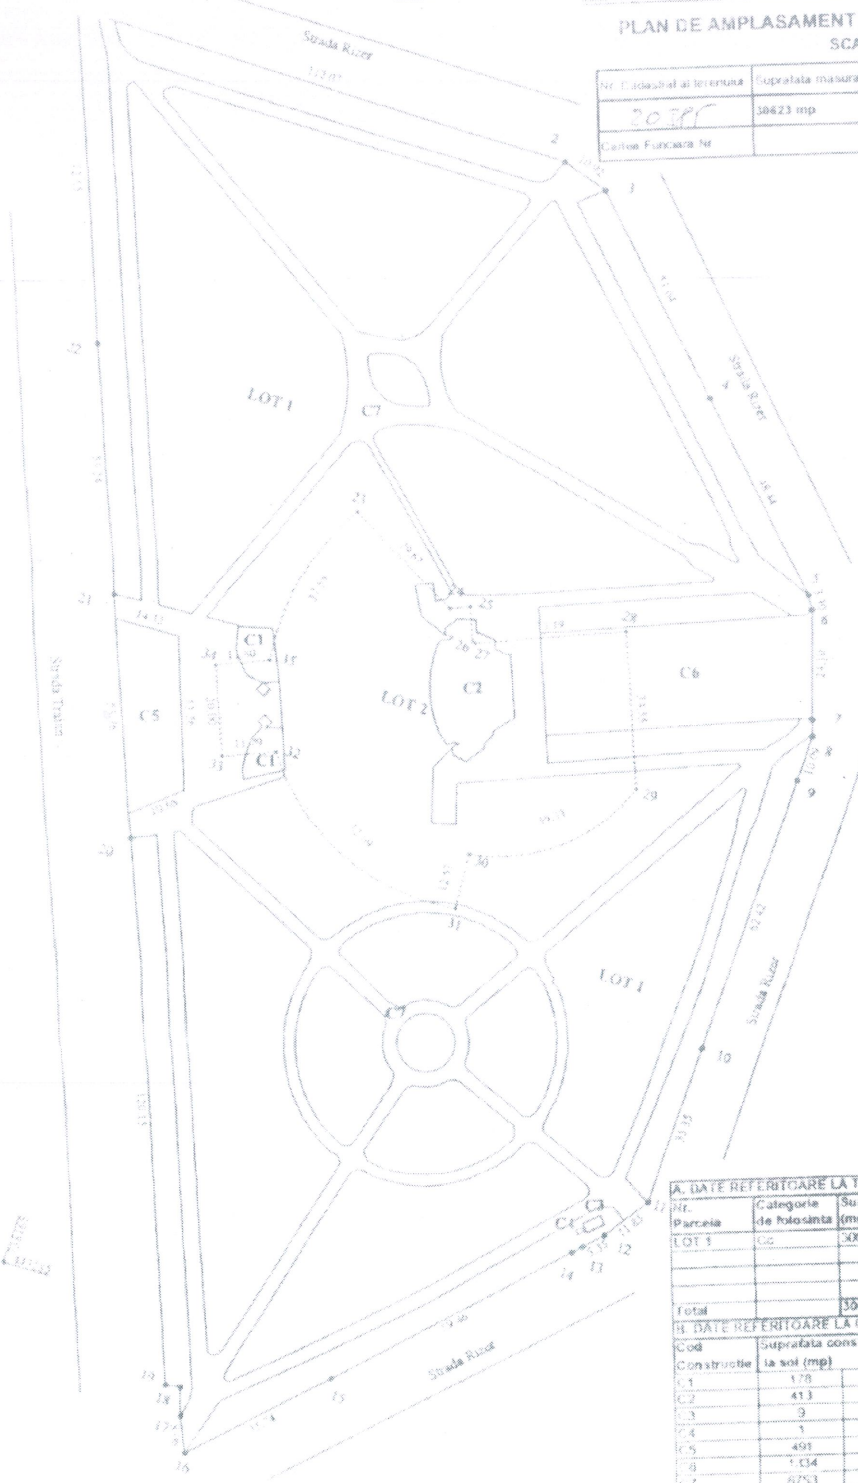

15.09.2020

**Inventarul de coordonate al punctelor pe contur**

1. Y=738216.8351 X=443547.4206
2. Y=738252.9355 X=443511.3338
3. Y=738287.1675 X=443477.0658
4. Y=738288.9237 X=443474.2759
5. Y=738296.5598 X=443451.4225
6. Y=738297.8124 X=443447.9163
7. Y=738297.7808 X=443437.8499
8. Y=738296.5397 X=443375.4442
9. Y=738295.6137 X=443340.1027
10. Y=738288.7394 X=443330.4562
11. Y=738284.9638 X=443326.6709
12. Y=738283.0760 X=443324.7782
13. Y=738241.1906 X=443282.5733
14. Y=738215.8356 X=443257.3802
15. Y=738212.3761 X=443264.8594
16. Y=738210.3203 X=443270.7497
17. Y=738207.0372 X=443270.1395
18. Y=738162.2080 X=443381.6132
19. Y=738142.1315 X=443431.0513
20. Y=738121.4247 X=443482.2616
21. Y=738094.3180 X=443549.6690
22. Y=738206.3809 X=443550.5595
23. Y=738186.9130 X=443464.2830
24. Y=738213.0970 X=443450.3330
25. Y=738217.3480 X=443445.0570
26. Y=738220.1970 X=443445.0010
27. Y=738220.8600 X=443444.7050
28. Y=738151.5760 X=443447.2850
29. Y=738264.7290 X=443425.3410
30. Y=738234.0190 X=443400.7640
31. Y=738234.9530 X=443388.2270
32. Y=738186.5540 X=443409.0430
33. Y=738175.6450 X=443404.5750
34. Y=738168.0650 X=443423.0830
35. Y=738178.9830 X=443427.5550

**A. DATE REFERITOARE LA TEREN**

Nr. Parcele	Categoria de folosinta	Suprafata (mp)	Valoarea de impozitare (lei)	Mentiiuni
LOT 1	Cc	30623		N - Gard metalic (1-3) E - Gard metalic (3-11) S - Gard metalic (11-18) W - Gard metalic (18-1)
Total		30623	0	

**B. DATE REFERITOARE LA CONSTRUCTII**

Cod Constructie	Suprafata construita la sol (mp)	Valoarea de impozitare (lei)	Sod (mp)	Mentiiuni	Observatii
C1	178		178		Camera proiectie
C2	413		413		Ecran proiectie
C3	9		9		Post trafu
C4	1		1		Post trafu
C5	491		491		Parcare
C6	1334		1334		Platforma
C7	6253		6253		Alex de circulatie
Total	9179	0	9179		

**INVENTAR DE COORDONATE**

Sistem de proiectie	Stereo 78	Coordonata X (m)	Coordonata Y (m)	Observatii
Proiectant				
Suprafata totala terenului	30623	Suprafata construita	9179	
Suprafata libera	21444			

Președinte de ședință,