

H O T Ă R Ă R E A nr.166

din 22 11 2012

privind: transmiterea imobilului situat in Galati, str. Traian nr.246, din domeniul public al municipiului Galati si administrarea Consiliului Local in domeniul public al statului si administrarea Ministerului Administratiei si Internelor

Inițiator: Primarul municipiului Galați, Marius Stan;

Numărul și data depunerii proiectului de hotărâre: 186/19 11 2012

Consiliul local al municipiului Galați, întrunit în ședință ordinară în data de 22 11 2012;

Având în vedere expunerea de motive nr. 112 406/19 11 2012, a inițiatorului- Primarul municipiului Galați, Marius Stan;

Având în vedere raportul de specialitate nr. 112 408/19 11 2012, al Serviciului Evidența Patrimoniului;

Având în vedere raportul de avizare al comisiei de buget finanțe, administrarea domeniului public și privat al municipiului;

Având în vedere adresa nr.23 320/15 11 2012 a Guvernului României;

Având în vedere prevederile HCL nr.165/22 11 2012 privind preluarea imobilului situat in Galati str. Traian nr.246 din administrarea Colegiului Tehnic Radu Negru in administrarea Consiliului Local al municipiului Galati si schimbarea destinatiei acestuia din unitate de invatamant in sediu al Inspectoratului Judetean de Jandarmi Galati;

Având în vedere prevederile art.9, alin.2 din Legea nr.213/1998 privind bunurile proprietatea publică, cu modificările și completările ulterioare;

Având în vedere prevederile art. 36, alin.1 și alin. 2, lit. "c", alin.5, lit.a, art.123 din Legea administrației publice locale nr. 215/2001, republicată în 2007, cu modificările și completările ulterioare;

În temeiul art.45 alin.1 din Legea administrației publice locale nr. 215/2001, republicată în 2007, cu modificările și completările ulterioare;

H O T Ă R Ă Ș T E

Art.1 – Se aprobă transmiterea imobilului situat în Galați, str. Traian nr.246, din domeniul public al municipiului Galați și administrarea Consiliului Local în domeniul public al statului și administrarea Ministerului Administrației și Internelor, pe o durată de 20 ani.

Imobilul este individualizat în planul de situație care face parte integrantă din prezenta hotărâre.

Art.2- Primarul municipiului Galați se împuternicește cu aducerea la îndeplinire a prevederilor prezentei hotărâri.

Art.3– Secretarul municipiului Galați va asigura transmiterea și publicitatea prezentei hotărâri

Președinte de ședință


Popa Florin

Contrasemnează

Secretarul municipiului Galați

Grigore Matei

Imobil solicitat de Inspectoratul Județean de Jandarmi Galați

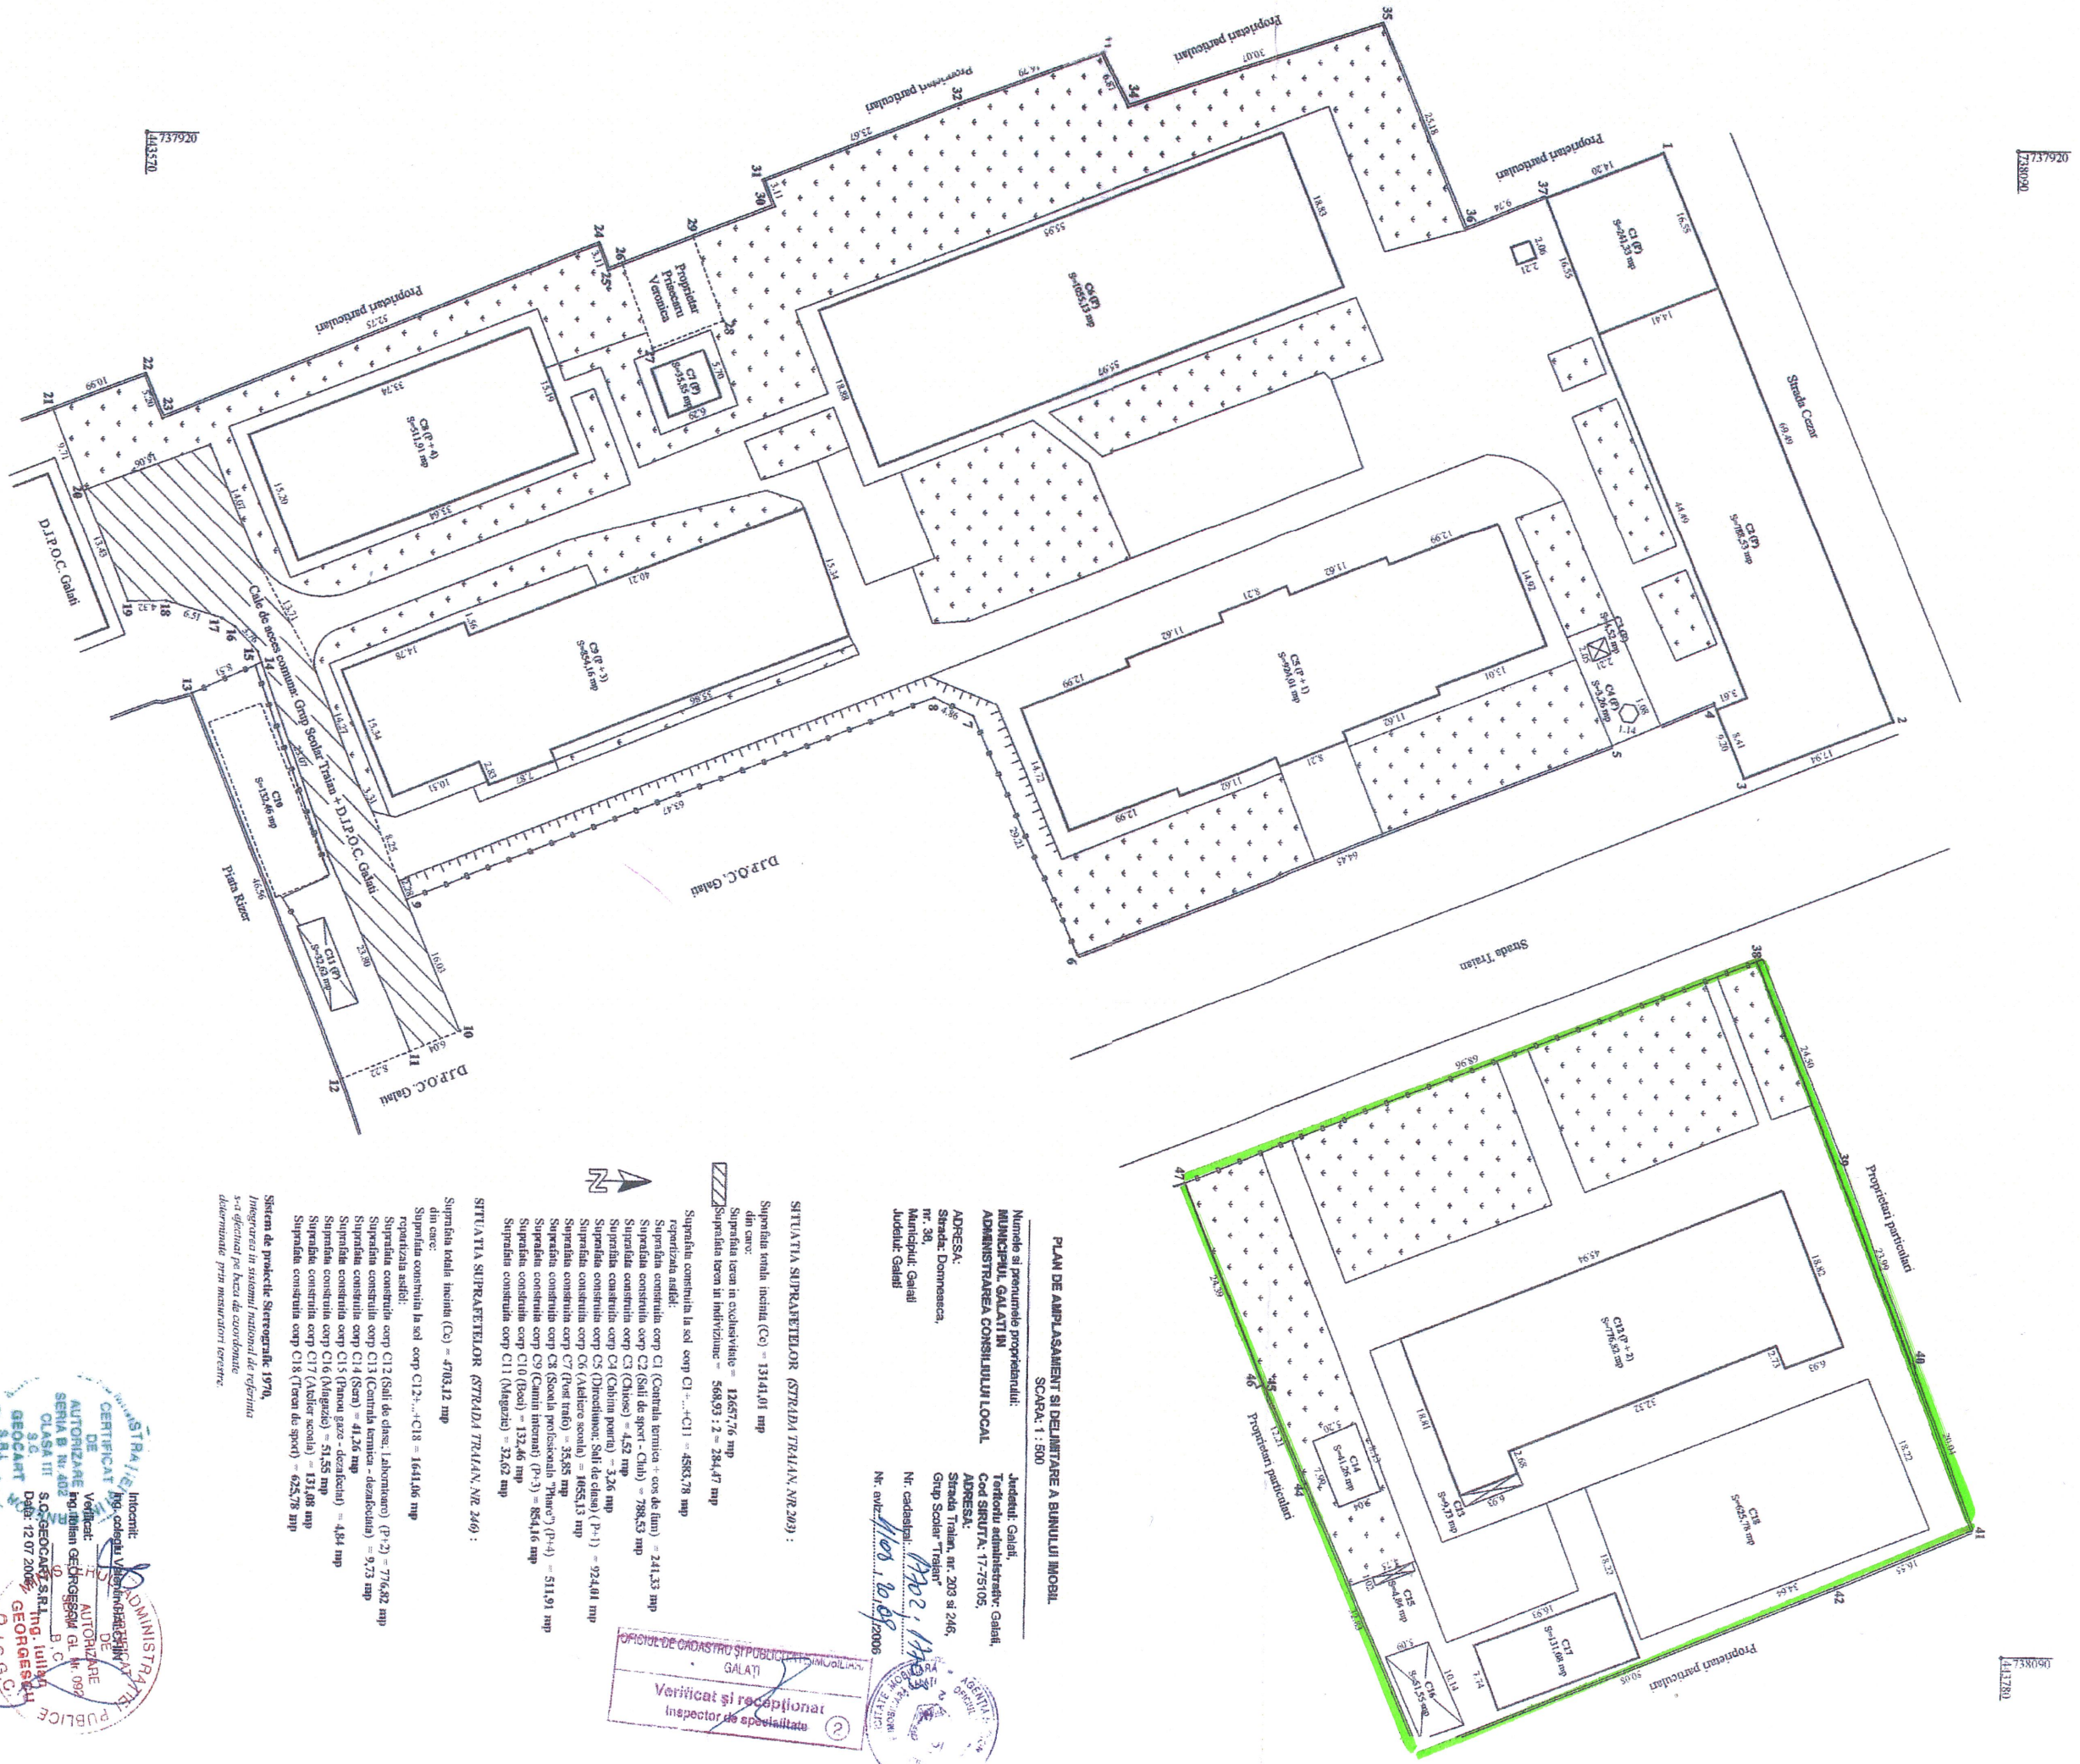

PLAN DE AMPASAMENT SI DELIMITARE A BUNULUI MOBIL
SCARA: 1 : 500

Numele si prenumele proprietarului:
MUNICIPUL GALATI IN
ADMINISTRAREA CONSILIULUI LOCAL

ADRESA:
Strada: Domonesca,
nr. 38,
Municipiul: Galați
Judetul: Galați

Nr. cadastral: 1103/10/09
Nr. autoriz. 1103/10/09/2006



SITUAȚIA SUPRAFEȚELOR (STRADA TRAIAN, NR.203):

- Suprafata totala inchina (Co) = 13144,01 mp
- din care:
 - Suprafata teren in exchizitivitate = 12657,76 mp
 - Suprafata teren in indiviziune = 586,93 : 2 = 294,47 mp
- Suprafata construita la sol corp C1 = 4583,78 mp
- repartizata astfel:
 - Suprafata construita corp C1 (Centra tehnica - cos de fum) = 241,33 mp
 - Suprafata construita corp C2 (Sali de sport - Club) = 788,53 mp
 - Suprafata construita corp C3 (Chiosc) = 4,52 mp
 - Suprafata construita corp C4 (Cobina portii) = 3,26 mp
 - Suprafata construita corp C5 (Distributie; Sali de clasa) (P-1) = 924,01 mp
 - Suprafata construita corp C6 (Alditeri scolare) = 1655,13 mp
 - Suprafata construita corp C7 (Post trafu) = 35,85 mp
 - Suprafata construita corp C8 (Socla profesionala "Phico") (P-4) = 511,91 mp
 - Suprafata construita corp C9 (Cantina internu) (P-3) = 854,16 mp
 - Suprafata construita corp C10 (Baza) = 132,46 mp
 - Suprafata construita corp C11 (Magazin) = 32,62 mp

SITUAȚIA SUPRAFEȚELOR (STRADA TRAIAN, NR.240):

- Suprafata totala inchina (Co) = 4703,12 mp
- din care:
 - Suprafata construita la sol corp C12 = 1641,06 mp
 - repartizata astfel:
 - Suprafata construita corp C12 (Sali de clasa, laboratoru) (P-2) = 776,82 mp
 - Suprafata construita corp C13 (Centra tehnica - dezinfectia) = 9,73 mp
 - Suprafata construita corp C14 (Sala) = 41,26 mp
 - Suprafata construita corp C15 (Panoz gaze - dezinfectia) = 4,84 mp
 - Suprafata construita corp C16 (Magazin) = 51,55 mp
 - Suprafata construita corp C17 (Alditer scolare) = 131,68 mp
 - Suprafata construita corp C18 (Teren de sport) = 625,78 mp

Sistem de proiectie Stereografic 1974,
Integrarea in sistemul national de referinta
s-a efectuat pe baza de coordonate
determinate prin metodele terestre.

