

ROMÂNIA
JUDEȚUL GALAȚI
MUNICIPIUL GALAȚI
CONSILIUL LOCAL

HOTĂRÂREA nr. 533 **din 21.11.2019**

privind solicitarea transiterii imobilului „Zonă pietonală Biserica Greacă”, din domeniul public al județului Galați și din administrarea Consiliului Județului Galați în domeniul public al municipiului Galați și administrarea Consiliului Local Galați, în vederea amenajării unui spațiu public

Inițiator: Primarul municipiului Galați, Ionuț-Florin Pucheanu

Numărul și data depunerii proiectului de hotărâre: 596/21.11.2019

Consiliul local al municipiului Galați, întrunit în ședință ordinară în data de 21.11.2019;

Având în vedere referatul de aprobare nr. 1356128/21.11.2019, al inițiatorului - Primarul municipiului Galați, Ionuț-Florin Pucheanu;

Având în vedere raportul comun de specialitate nr. 1356165/21.11.2019, al Direcției Patrimoniu, al Direcției Financiar Contabilitate, al Instituției Arhitect Șef, al Direcției Dezvoltare Infrastructură și Lucrări Publice și al Serviciului Juridic și Legalitate;

Având în vedere avizul comisiei buget, finanțe, administrarea domeniului public și privat al municipiului Galați;

Având în vedere adresa Consiliului Județean Galați nr. 8298/21.11.2019, înregistrată la Registratura Generală a Municipiului Galați sub nr. 1356122/21.11.2019;

Având în vedere dispozițiile Hotărârii Consiliului Local nr. 423/26.09.2019 privind aprobarea Masterplanului privind rețeaua de spații publice din Municipiul Galați;

Având în vedere dispozițiile art. 129 alin. (1), art. 294 alin. (2), alin. (5) și alin. (7) din Ordonanța de Urgență a Guvernului nr. 57/2019 privind Codul Administrativ, cu modificările și completările ulterioare;

În temeiul dispozițiilor art. 139, alin. (1) din Ordonanța de Urgență a Guvernului nr. 57/2019 privind Codul Administrativ, cu modificările și completările ulterioare;

HOTĂRĂȘTE:

Art. 1 – (1) Se solicită Consiliului Județean Galați transmiterea imobilului „Zonă pietonală Biserica Greacă”, din domeniul public al Județului Galați și din administrarea Consiliului Județean Galați, în domeniul public al Municipiului Galați și administrarea Consiliului Local Galați, în vederea amenajării unui spațiu public.

(2) Datele de identificare ale imobilului „Zonă pietonală Biserica Greacă” sunt prevăzute în anexa care face parte integrantă din prezenta hotărâre.

(3) Imobilul „Zonă pietonală Biserica Greacă” va fi declarat din bun de interes public județean în bun de interes public local.

Art. 2 – (1) Predarea-preluarea imobilului prevăzut la art. 1 se face pe bază de protocol încheiat între Județul Galați și Municipiul Galați, prin structurile de specialitate din subordine, în termenul prevăzut în hotărârea de transmitere a Consiliului Județean Galați.

(2) În termen de 30 zile de la preluarea imobilului se va proceda la înscrierea în cartea funciară a dreptului de proprietate publică în favoarea Municipiului Galați și a dreptului de administrare în favoarea Consiliului Local al Municipiului Galați.

Art. 3 – Primarul municipiului Galați se împuternicește cu ducerea la îndeplinire a prevederilor prezentei hotărâri.

Art. 4 – Secretarul General al municipiului Galați va asigura transmiterea și publicitatea prezentei hotărâri.


Președinte de ședință,

Contrasemnează,
Secretar General,

PROPUNERE DE DEZMEMBRARE
SCARA - 1:500

ANEXA NR. 1.35

Nr. cadastral	Suprafata masurata a imobilului (mp)	Adresa imobilului
113118	3485	Mun. Galati, Strada Mr. I Fotea, Nr.2
Nr. Carte Funciara		Unitatea Administrativ Teritoriala (UAT)
		Galati

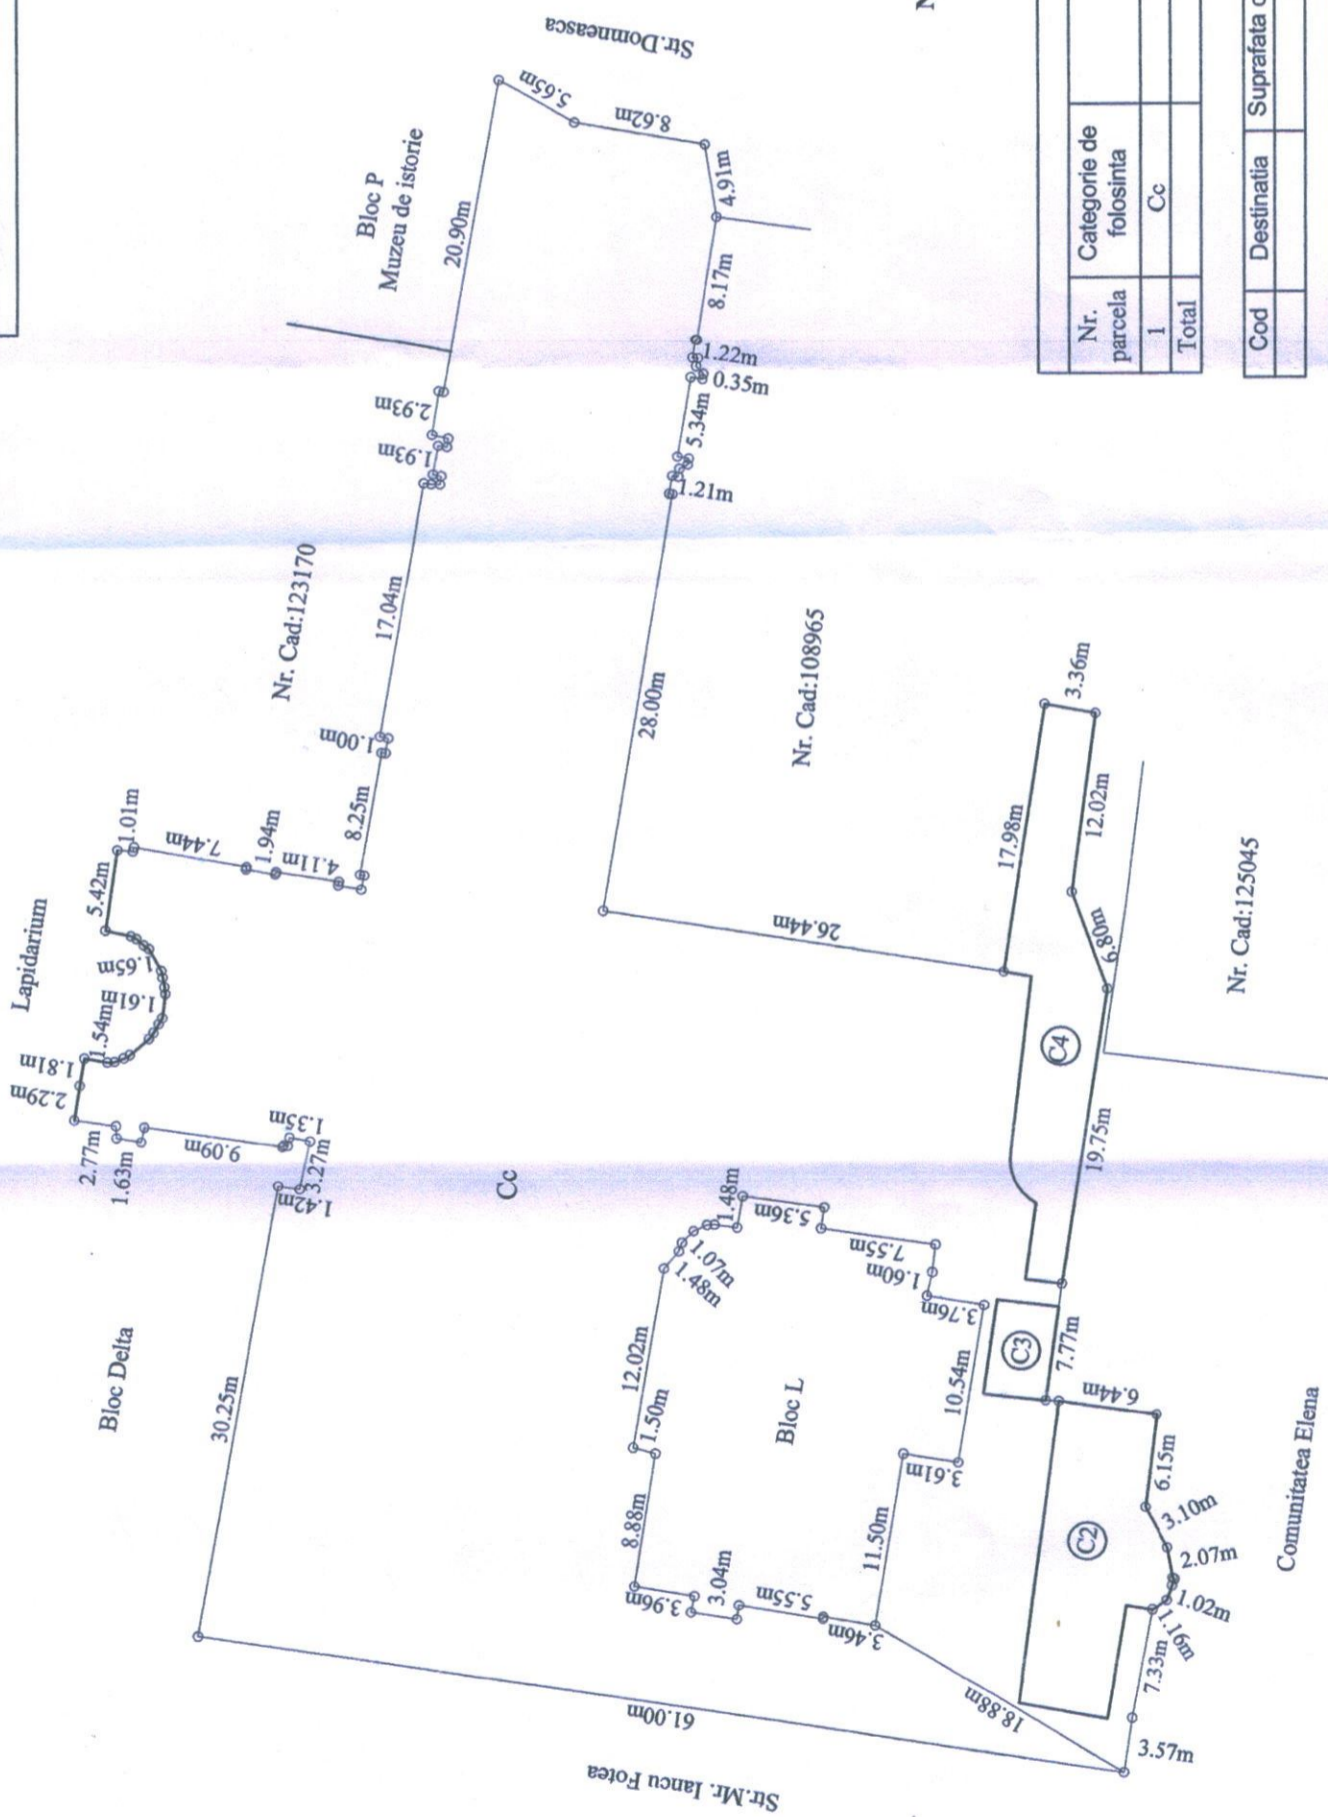

Nota: Constructiile C2,C3,C4 nu fac obiectul lucrarii

A. Date referitoare la teren		
Nr. parcela	Categorie de folosinta	Suprafata (mp)
1	Cc	3485
Total		3485

B. Date referitoare la constructii

Cod	Destinatia	Suprafata construita la sol (mp)	Mentiiuni

Total

Suprafata totala masurata a imobilului = 3485 mp
Suprafata din acte = 3485 mp

Președinte de ședință,

Inspector

Confirm introducerea imobilului in baza de date integrata si atribuirea numarului cadastral

Semnatura si parafa

Data:

Stampila BCPI