


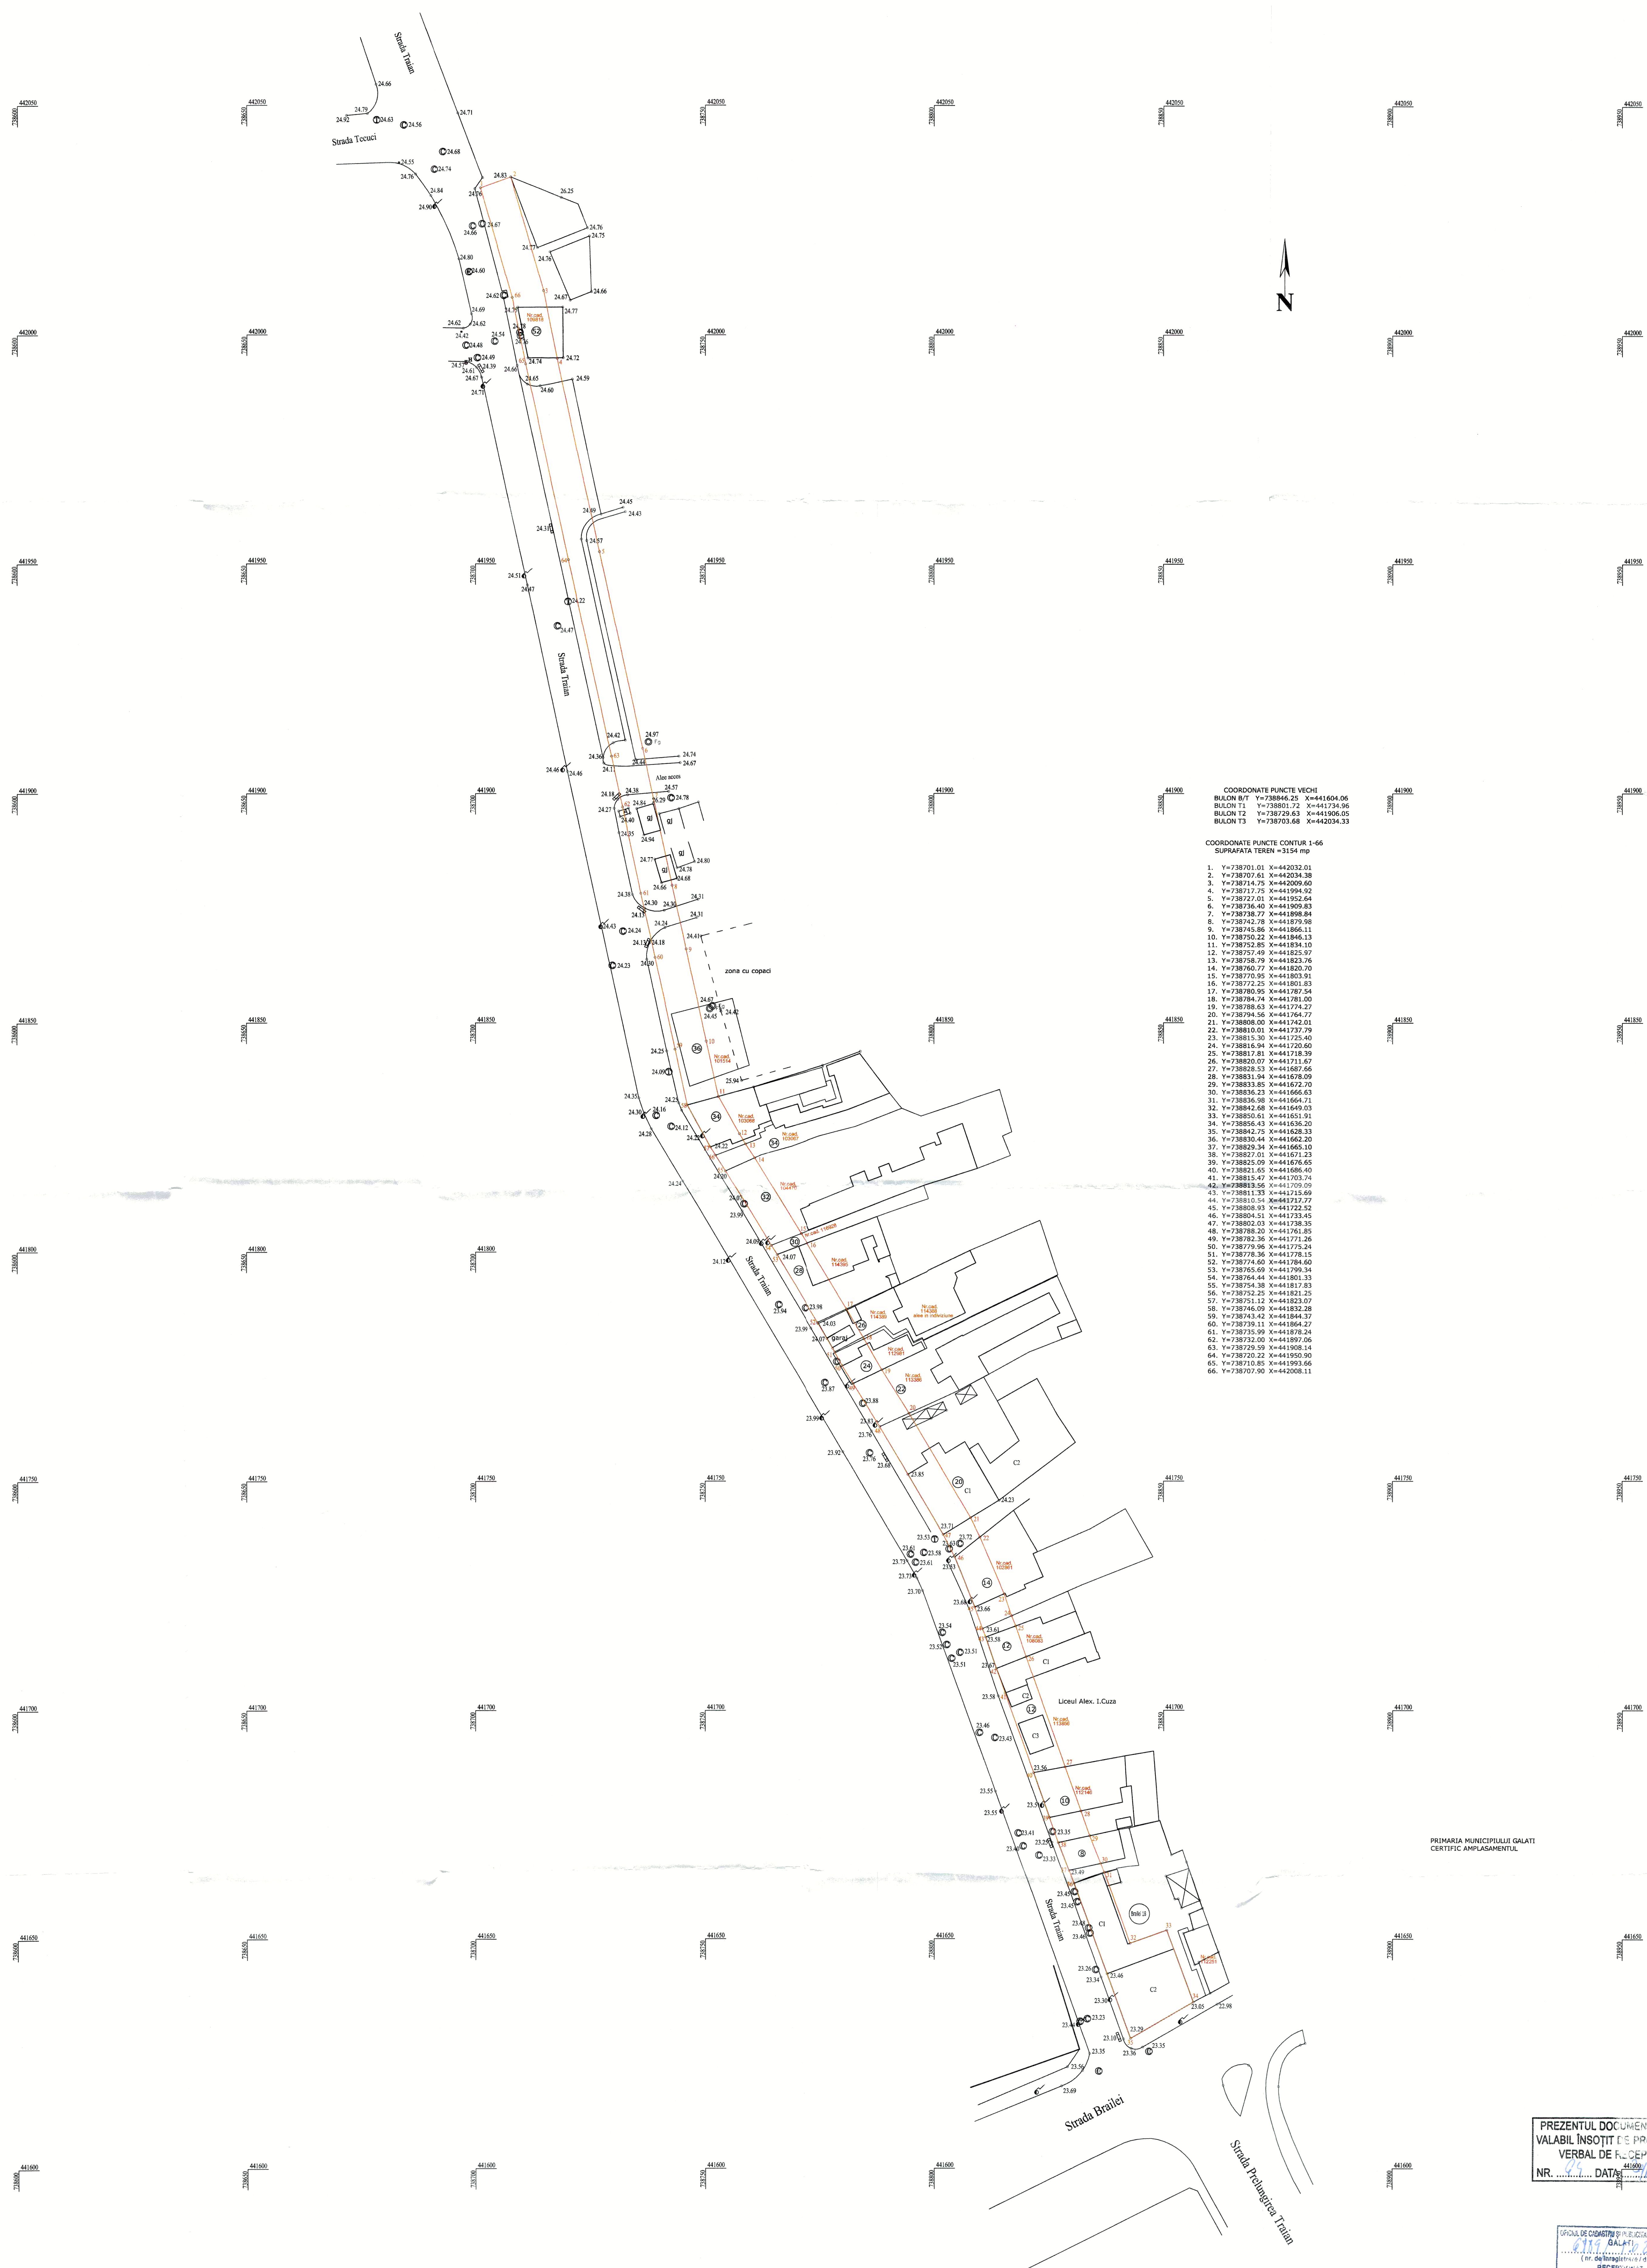

COORDONATE PUNCTE VECHI

BULON 8/T	Y=738846.25	X=441604.06
BULON T1	Y=738801.72	X=441734.96
BULON T2	Y=738729.63	X=441906.05
BULON T3	Y=738703.68	X=442034.33

COORDONATE PUNCTE CONTUR 1-66



PRIMARIA MUNICIPIULUI GALATI
CERTIFIC AMPLASAMENTUL

PREZENTUL DOCUMENT ESTE
VALABIL ÎNSOTIT DE PROCESUL
VERBAL DE RECEPTIE
NR. 89 DATA 441600

OFICIUL DE CADASTRU ŞI PUBLICITATE IMOBILIARĂ
 GALATI
 (nr. de înregistrare / data)
 RECEPȚIONAL
 Sing. EFTINCA EMILIAN - FLORIN
 SEMNĂTURA.


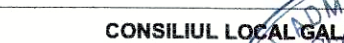

			Beneficiar : MUNICIPIUL GALATI	
SPECIFICATIE	NUME	SEMINATURA	SCARA	TITLU PROIECT :
INTOCMIT	Ing. C. Parvan P. F.	Ing. C. Parvan P. F.	1:500	Imobil situat in Mun. Galati, Strada Traian intr-Strada Brailoi-Plata 30 Decembrie
DESENAT	Ing. C. Parvan P. F.			
VERIFICAT	Ing. C. Parvan P. F.		Date: 01.2015	Titlu proiect: Titlu topografic in vederea obtinerii cordului de expozitie
				Plansa RT 1