


PLAN URBANISTIC ZONAL

EXTINDERE AMENAJARE PISCICOLA

U2 REGLEMENTARI URBANISTICE

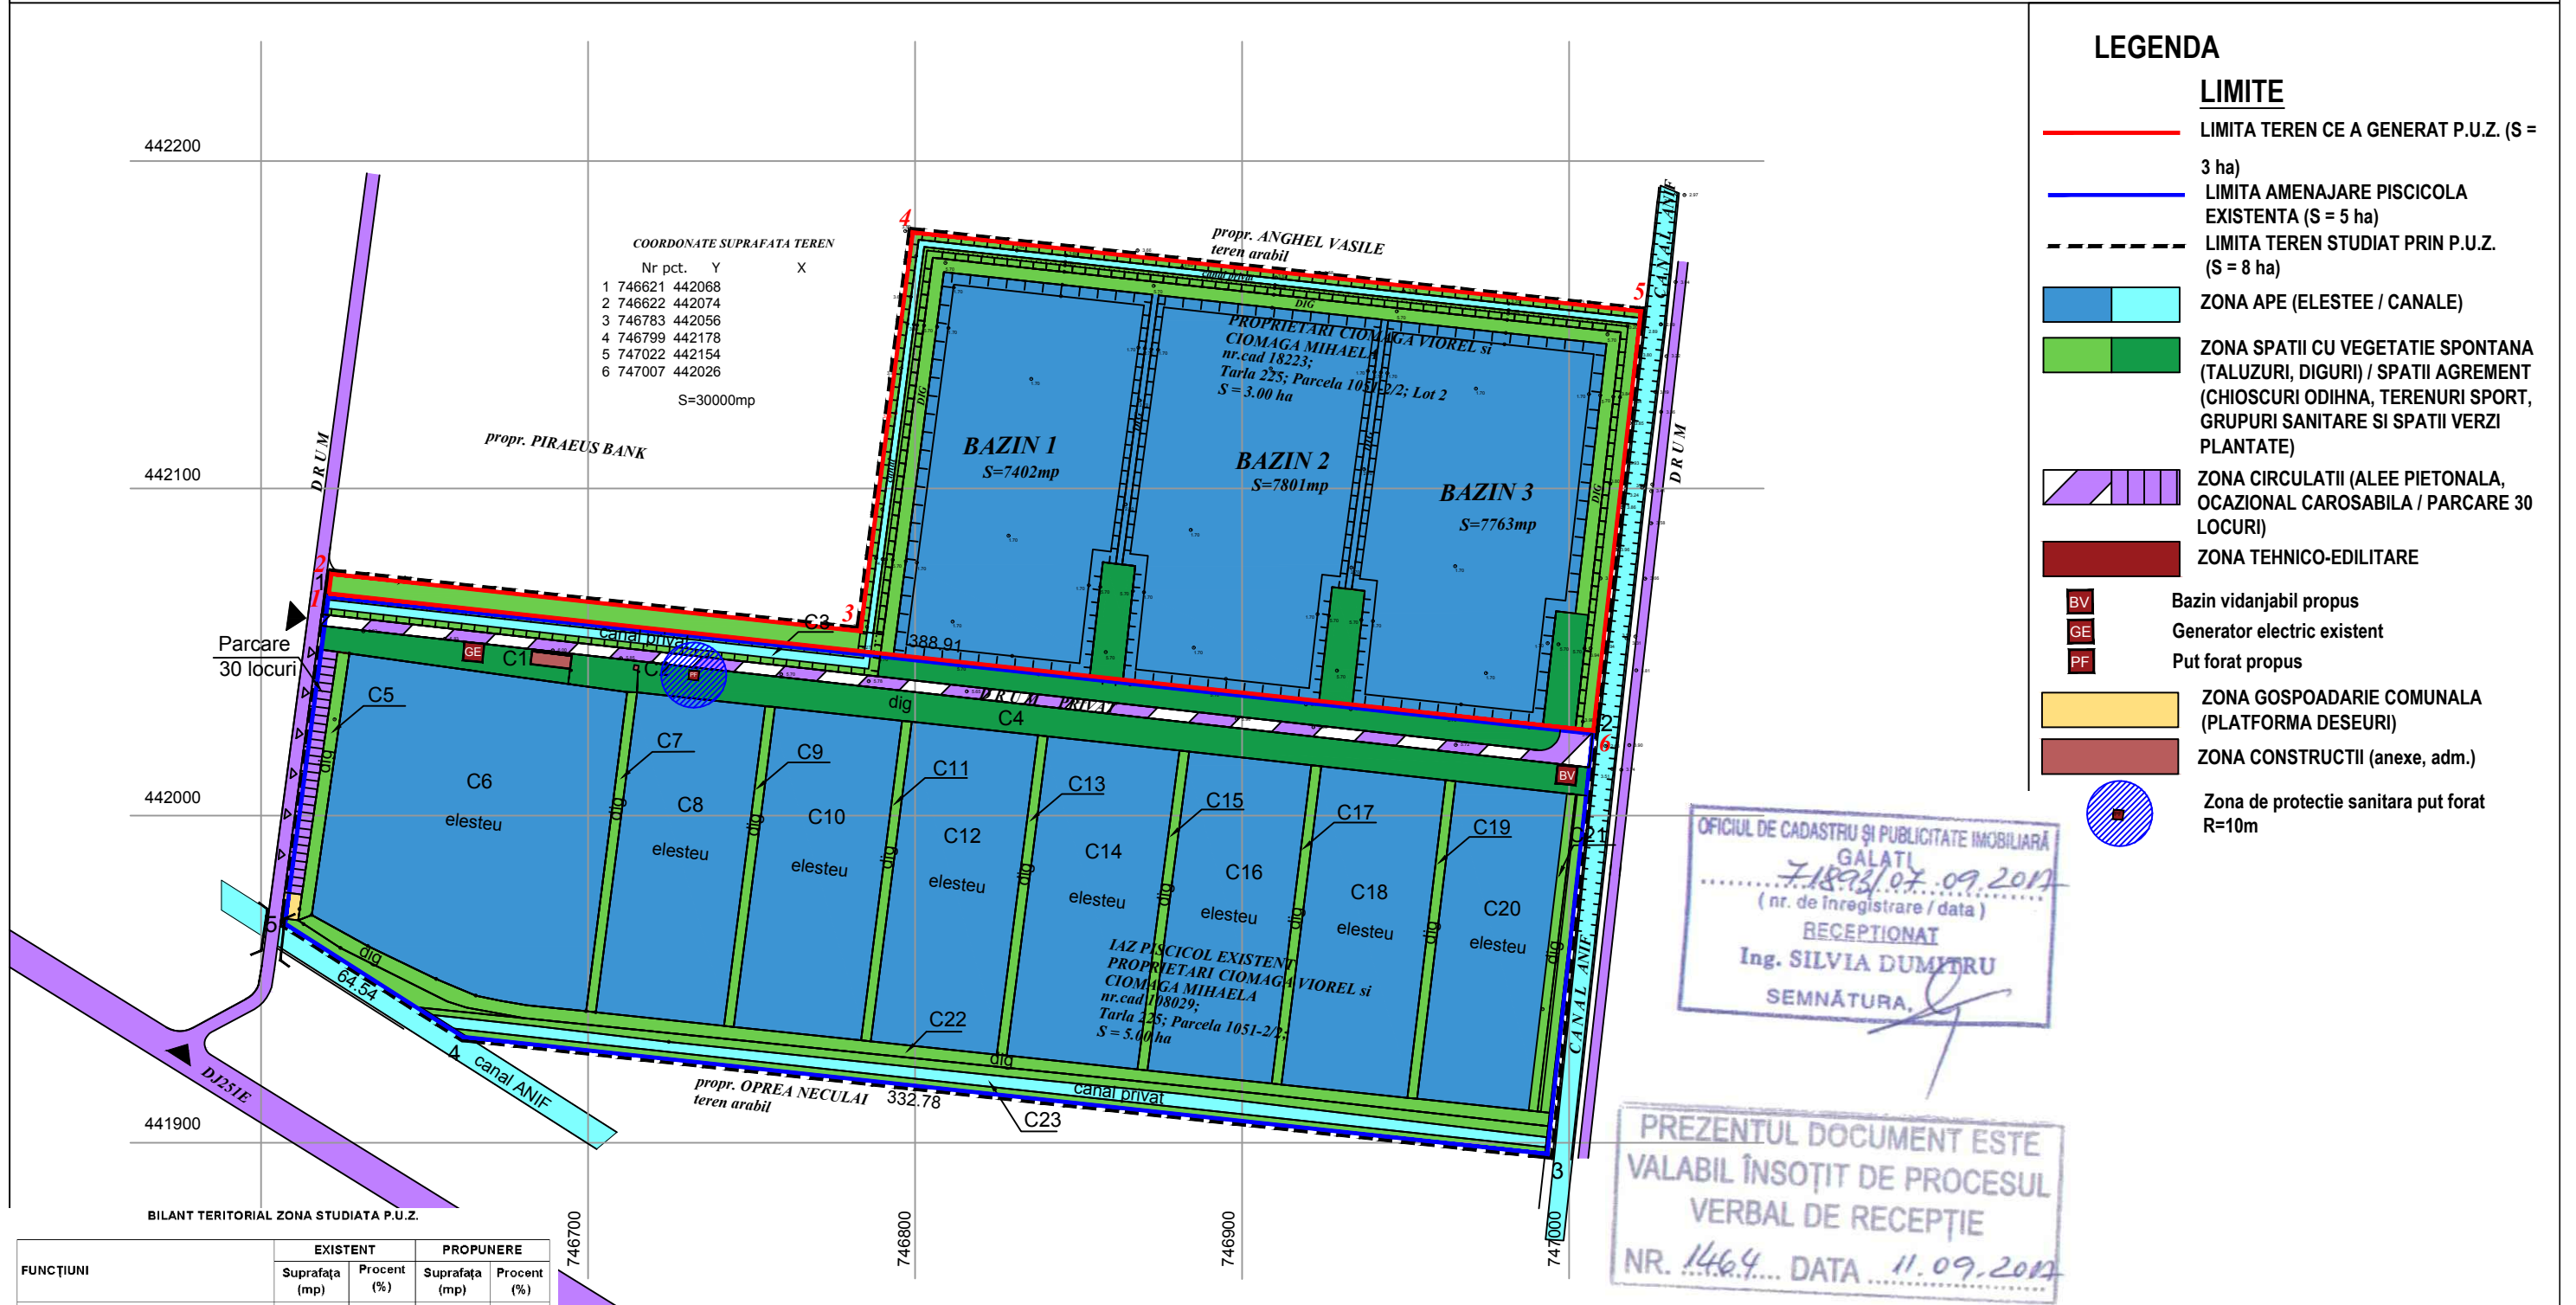

BILANT TERITORIAL ZONA STUDIATA P.U.Z.

FUNCTIUNI	EXISTENT		PROPUNERE	
	Suprafata (mp)	Procent (%)	Suprafata (mp)	Procent (%)
ZONE CONSTRUCTII (ZCA) (anexa, administratie etc)	51	0,06%	100	0,13%
SPATII VERZI (ZSV) , din care:	7710	9,64%	13557	16,90%
- Zona agrement (spatii verzi plantate si chioscuri, terenuri sport, grupuri sanitare)	3345	4,18%	6040	7,55%
- Zona cu vegetatie spontana (taluzuri, diguri)	4365	5,46%	7487	9,35%
ZONA CIRCULATII (ZC) , din care:	1733	2,17%	1733	2,17%
- Drum (acces pietonal, ocazional-carosabil)	1358	1,70%	1358	1,70%
- Parcare (30 locuri)	375	0,47%	375	0,47%
APE (ZA) , din care:	40.476	50,59%	64530	80,66%
- Subzona Elesteu	34715	43,39%	57680	72,10%
- Subzona Canale perimetrare pentru protectie vecinatati	5761	7,20%	6880	8,56%
ZONA ECHIPARE TEHNICO EDILITARA (ZTE)	30	0,04%	80	0,10%
ZONA GOSPODARIE COMUNALA (ZGC)	0	0,00%	30	0,04%
ZONA TEREN ARABIL	30000	37,50%	0	0,00%
TOTAL TEREN STUDIAT PRIN PUZ	80.000	100%	80.000	100%

Verificator	Nume	Semnatura	Cerinta	Referat/Nr./Data
BIROU INDIVIDUAL DE ARHITECTURA BACALU D. MIHAI PUIU C.I.F. 20265746 - GALATI - O.A.R. 791				Beneficiar: CIOMAGA VIOREL SI CIOMAGA MIHAELA
				Proiect: Extindere amenajare piscicolă, Jud. Galați, Mun. Galați, sectorul Zătun, tarla 225, parcela 1051-2/2, lot 2
Sef Proiect	Arh. Mihai Bacalu		Scara: 1:2000	Plansa: REGLEMENTARI URBANISTICE
Proiectat	Arh. Mihai Bacalu		Data: 11.2017	Faza PUZ
Redactat	Arh. Mihai Bacalu			U3