


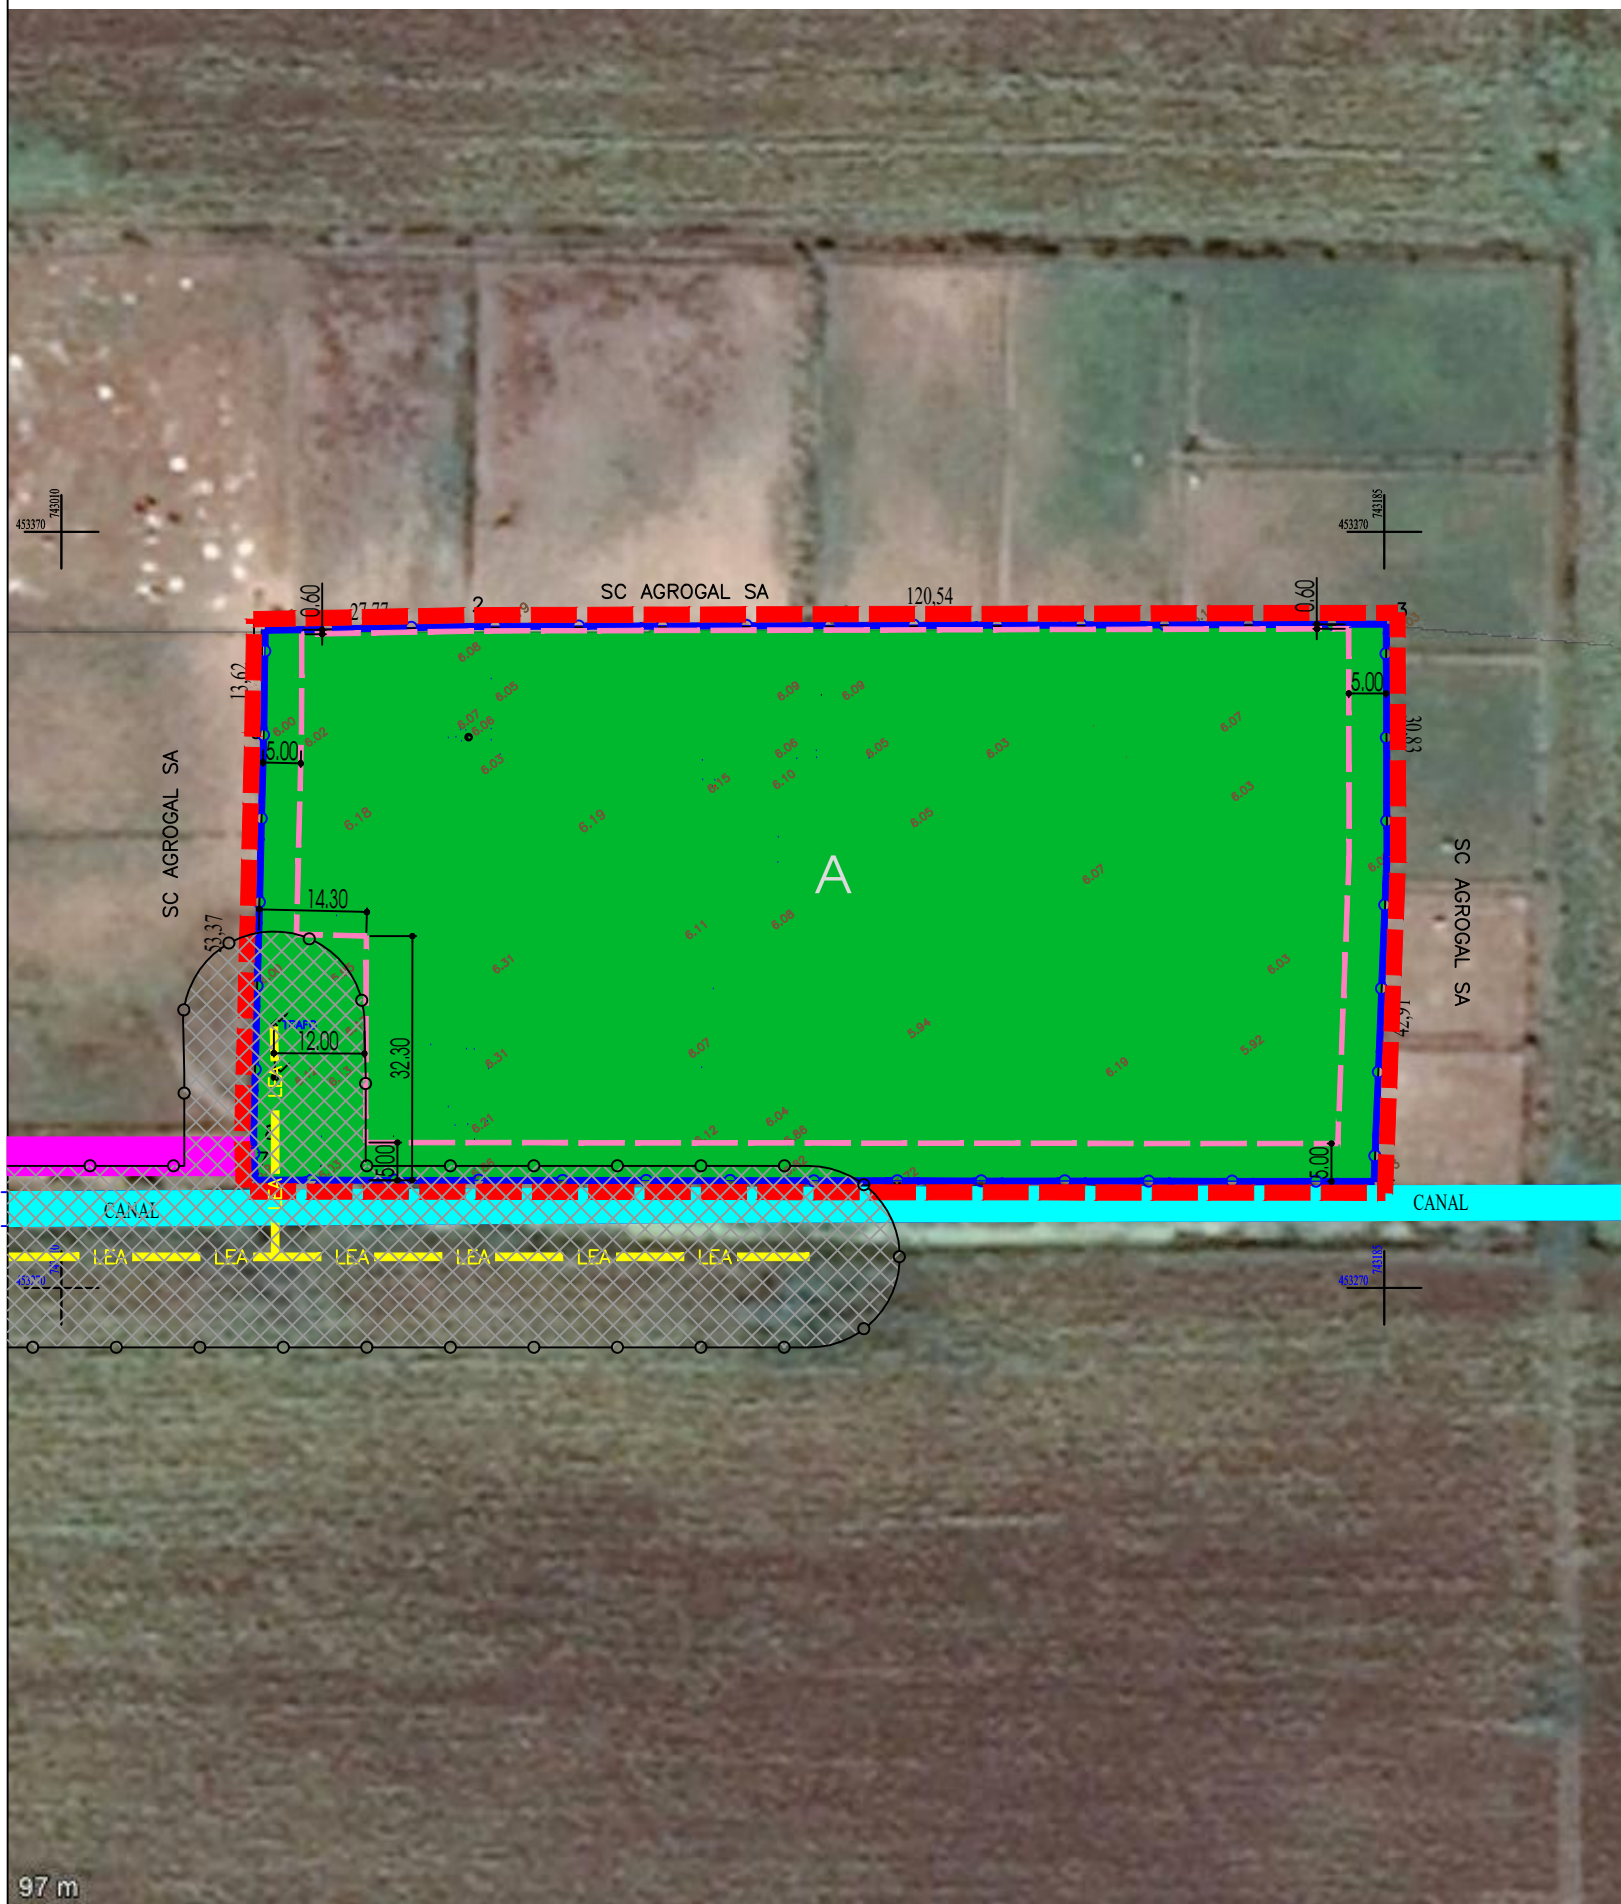


# PUZ CONSTRUIRE FERMA 3 CABALINE

## REGLEMENTĂRI URBANISTICE 2



### LEGENDĂ

-  LIMITĂ TEREN CE A GENERAT PUZ / LIMITA ZONEI STUDIATE
-  LIMITĂ INTRAVILAN PROPUȘ - TRUP NOU
-  LIMITĂ EDIFICABIL PROPUȘ

### ZONIFICARE FUNCȚIONALĂ

-  A ZONĂ UNITĂȚI AGRICOLE
-  CANAL IRIGAȚII

### CIRCULAȚII

-  DRUM DE EXPLOATARE

### REȚELE

-  LEA LINII ELECTRICE AERIENE EXISTENTE DE MEDIE TENSIUNE

### RESTRICȚII ȘI INTERDICȚII

-  ZONA PROTECȚIE LEA MEDIE TENSIUNE (12 M DIN AXUL LEA)

### BILANȚ TERITORIAL

ZONE FUNCȚIONALE	EXISTENT		PROPUȘ	
	MP	%	MP	%
UNITĂȚI AGRICOLE	10911	100,00	10911	100,00
TOTAL	10911	100,00	10911	100,00

**SUPRAFAȚA PROPUȘĂ A FI TRECUTĂ ÎN INTRAVILAN = 10911 MP**  
**POT max = 35%**  
**CUT max = 0,40**

șef proiect	nume	semnătura	scara:	Beneficiar:	proiect nr. 28/2020
	arh. Doru Bârleanu		1:1000	SC AGROGAL SA	
			data:	Titlu proiect:	faza:
			decembrie 2020	CONSTRUIRE FERMA 3 / CABALINE	PUZ
				MUNICIPIUL GALAȚI, TARLA 93, PARCELA 329, CF. 101524	planșa nr. 2
				Titlu planșă:	
				REGLEMENTĂRI URBANISTICE	