

HOTĂRÂREA nr. 18 **din 30.01.2020**

privind instituirea dreptului de uz și servitute de trecere subterană și supraterană, în favoarea S.D.E.E. MUNTENIA NORD S.A., pentru unele terenuri, în suprafață totală de 760,60 mp - proprietate publică a municipiului Galați

Inițiator: Primarul municipiului Galați, Ionuț-Florin Pucheanu;

Numărul și data depunerii proiectului de hotărâre: 12/15.01.2020

Consiliul local al Municipiului Galați, întrunit în ședință ordinară, în data de 30.01.2020;

Având în vedere referatul de aprobare nr. 8466/15.01.2020, al inițiatorului - Primarul municipiului Galați, Ionuț-Florin Pucheanu;

Având în vedere raportul comun de specialitate nr. 8491/15.01.2020, al Direcției Patrimoniu, al Direcției Financiar Contabilitate și al Serviciului Juridic și Legalitate;

Având în vedere avizul comisiei buget-finanțe, administrarea domeniului public și privat al municipiului;

Văzând solicitările S.D.E.E. MUNTENIA NORD S.A., prevăzute în anexa care face parte integrantă din prezenta hotărâre;

Având în vedere dispozițiile art. 12, alin. (2), alin. (3) și alin. (4), art. 14, alin. (3) și alin. (6) din Legea nr. 123/2012 a energiei electrice și a gazelor naturale, cu modificările și completările ulterioare;

Având în vedere dispozițiile art. 129, alin. (1) din Ordonanța de Urgență a Guvernului nr. 57/2019 privind Codul administrativ, cu modificările și completările ulterioare;

În temeiul art. 139, alin. (3), lit. "g" din Ordonanța de Urgență a Guvernului nr. 57/2019 privind Codul administrativ, cu modificările și completările ulterioare,

HOTĂRĂȘTE :

Art. 1 – *Se aprobă instituirea dreptului de uz și servitute de trecere subterană și supraterană, cu titlu gratuit, pe toată durata de viață a capacităților energetice, în favoarea S.D.E.E. MUNTENIA NORD S.A., pentru unele terenuri, în suprafață totală de 760,60 mp, proprietate publică a municipiului Galați, conform anexei care face parte integrantă din prezenta hotărâre.*

Art. 2 - *Primarul municipiului Galați se împuternicește cu ducerea la îndeplinire a prevederilor acestei hotărâri.*

Art. 3 – *Secretarul General al municipiului Galați va asigura transmiterea și publicitatea prezentei hotărâri.*

Președinte de ședință,

*Contrasemnează,
Secretar General,*

ANEXA HCL
nr.18/30.01.2020

Nr. crt.	Obiectiv / Adresă poștală	Suprafață domeniul public	Adresa
1.	S.D.E.E. MUNTENIA NORD S.A. pentru realizarea lucrării de investiție – ”Alimentare cu energie electrică PARCARE SUPRAETAJATĂ ZONA MAZEPA, BLOC R5, STR. ROȘIORI, NC 125041, MUN. GALAȚI”.	159,50 mp	Adresa nr. 71561/17.12.2019 (1377612/19.12.2019) Planșa nr. 1
2.	S.D.E.E. MUNTENIA NORD S.A. pentru realizarea lucrării de investiție – ”Alimentare cu energie electrică MUZEUL DE ARTĂ VIZUALĂ, STR. TRAIAN NR. 226B, MUN. GALAȚI”.	570,50 mp	Adresa nr. 71562/17.12.2019 (1377616/19.12.2019) Planșa nr. 2
3.	S.D.E.E. MUNTENIA NORD S.A. pentru realizarea lucrării de investiție – ”Alimentare cu energie electrică a 7 locuințe individuale, situate în municipiul Galați, ALEEA CRĂCIUNIȚELOR, dezvoltator TRIHENEA ADI GABRIEL”.	4.52 mp	Adresa nr. 72435/19.12.2019 (1377619/19.12.2019) Planșa nr. 3
4.	S.D.E.E. MUNTENIA NORD S.A. pentru realizarea lucrării de investiție – ”Alimentare cu energie electrică a locului de consum permanent locuință, GRECU MARGARETA, strada Tunelului nr. 55, Mun. Galați”.	12.08 mp	Adresa nr. 71560/17.12.2019 (1377606/19.12.2019) Planșa nr. 4
5.	S.D.E.E. MUNTENIA NORD S.A. pentru realizarea lucrării de investiție – ”realizare condiții de coexistență cu rețelele electrice existente pentru desființare cantină nr. 1, str. Florilor nr. 2, Mun. Galați”.	14 mp	Adresa nr. 71558/17.12.2019 (1377601/19.12.2019) Planșa nr. 5
	TOTAL	760.60mp	

Președinte de ședință,

Specificatie	Numele	Semnatura
SEF PROIECT	ing. Ghitau Doina	
PROIECTAT	ing. Vasilachi Marius V.	
DESENAT	ing. Ghitau Doina	
APROBAT	ing. Ralea Elena	

SCARA:
1:500


DATA
2019

Alimentare cu energie electrica Parcare supraetajata zona Mazepa, aferent
bl.R5, str. Rosiori, nr.cad.125041 mun./jud.Galati
TARIF DE RACORDARE

Titlu planşa:
PLAN DE SITUATIE PROIECTAT pt. obtinere H.C.L.



Faza:
H.C.L.
instalatie
electrica

PLANSA.EI

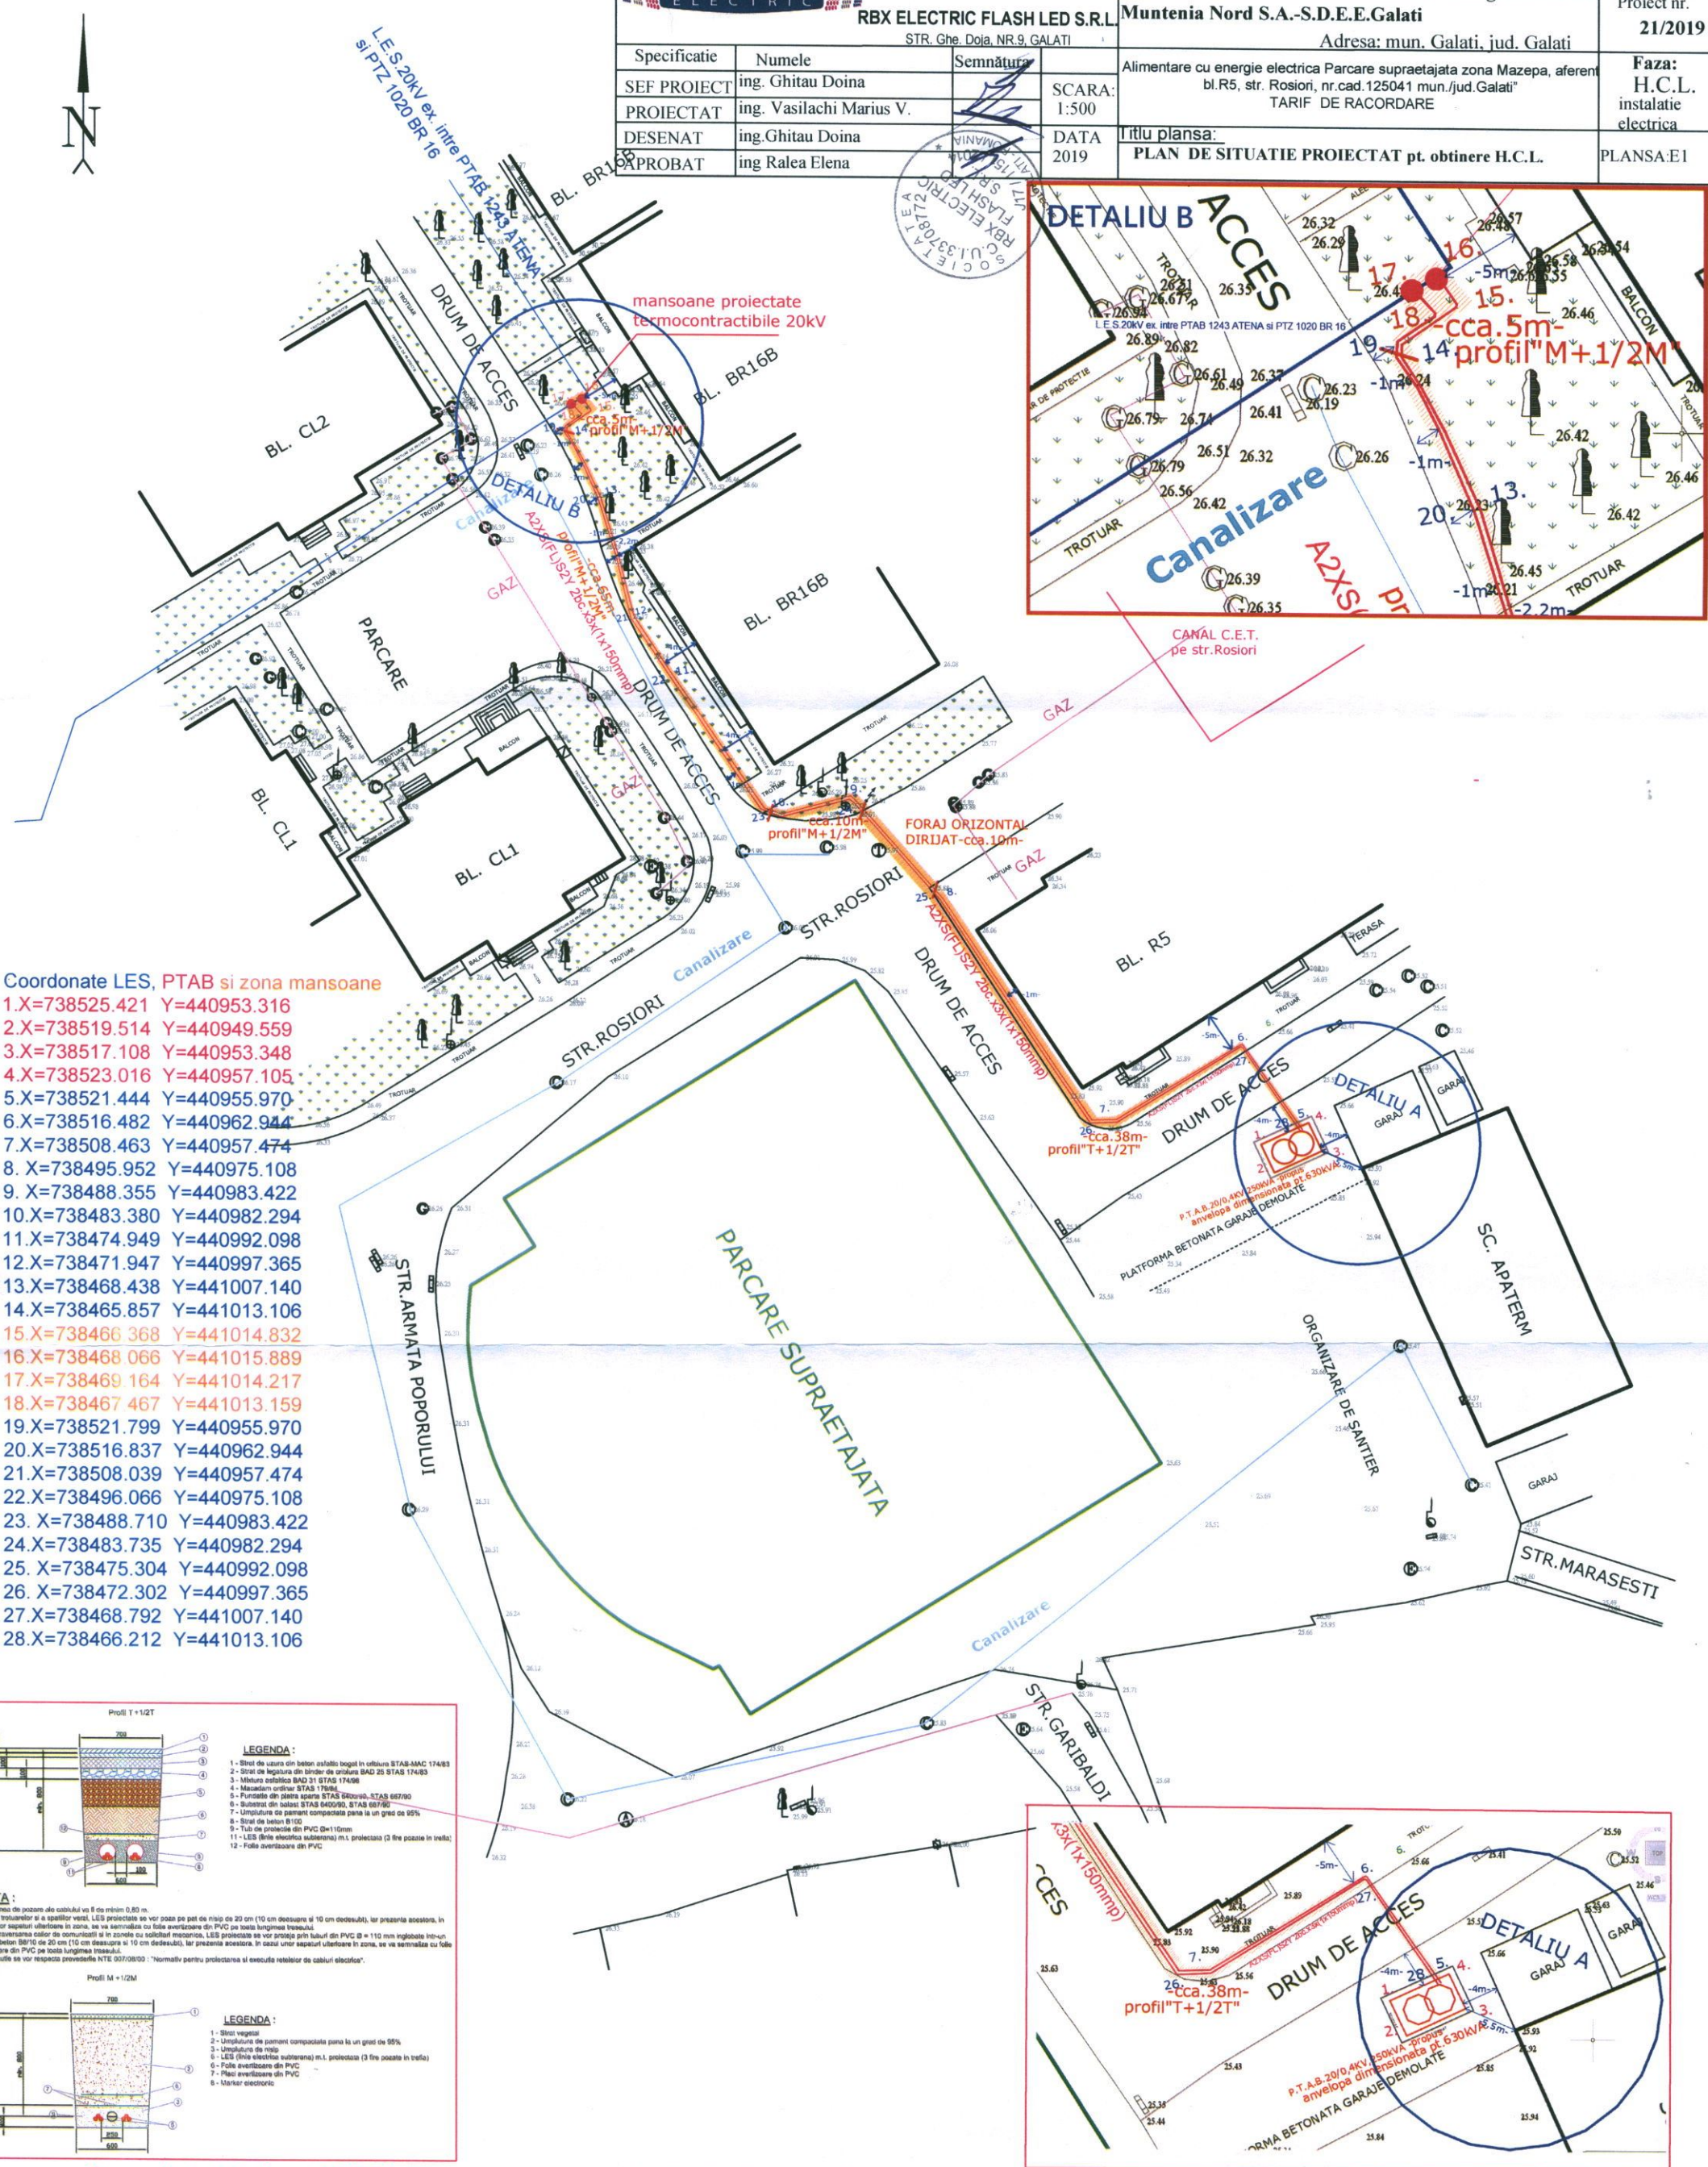

Coordonate LES, PTAB si zona mansoane

- 1.X=738525.421 Y=440953.316
- 2.X=738519.514 Y=440949.559
- 3.X=738517.108 Y=440953.348
- 4.X=738523.016 Y=440957.105
- 5.X=738521.444 Y=440955.970
- 6.X=738516.482 Y=440962.944
- 7.X=738508.463 Y=440957.474
- 8.X=738495.952 Y=440975.108
- 9.X=738488.355 Y=440983.422
- 10.X=738483.380 Y=440982.294
- 11.X=738474.949 Y=440992.098
- 12.X=738471.947 Y=440997.365
- 13.X=738468.438 Y=441007.140
- 14.X=738465.857 Y=441013.106
- 15.X=738466.368 Y=441014.832
- 16.X=738468.066 Y=441015.889
- 17.X=738469.164 Y=441014.217
- 18.X=738467.467 Y=441013.159
- 19.X=738521.799 Y=440955.970
- 20.X=738516.837 Y=440962.944
- 21.X=738508.039 Y=440957.474
- 22.X=738496.066 Y=440975.108
- 23.X=738488.710 Y=440983.422
- 24.X=738483.735 Y=440982.294
- 25.X=738475.304 Y=440992.098
- 26.X=738472.302 Y=440997.365
- 27.X=738468.792 Y=441007.140
- 28.X=738466.212 Y=441013.106

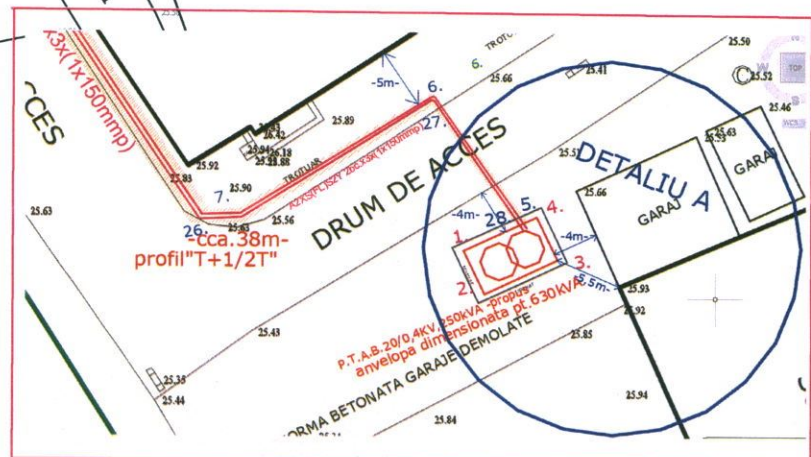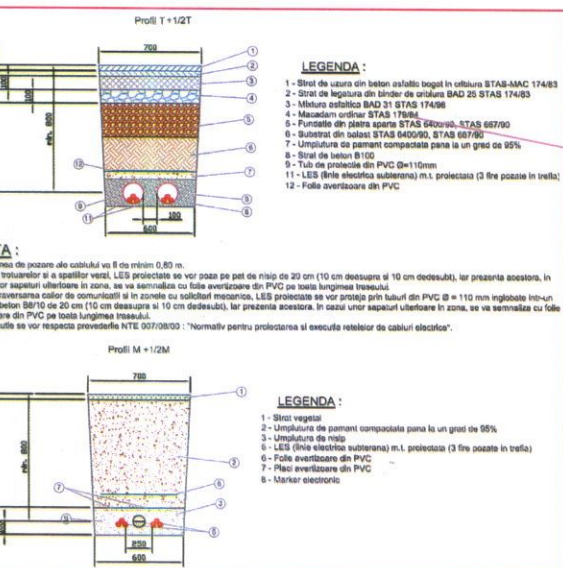

Suprafata totala = 159,50mp pentru care se instituie dreptul de uz si servitute de trecere subterana si supraterana , cu titlu gratuit, pe toata durata de viata a instalatiilor electrice in favoarea S.D.E.E.Muntenia Nord S.A. prin H.C.L.

Din care: S=124m x 1m =124mp-Suprafata de teren ocupata de 2 x LES-uri 20kV-domeniul public mun. Galati

S=7m x 4,5m =31,5mp-Suprafata de teren ocupata de PTAB si trotuar aferent-domeniul public mun. Galati

S=2m x 2m =4mp-Suprafata de teren ocupata de 2 x mansoane 20kV-domeniul public mun. Galati






Strada River


LOT 1

Strada Tron

Profil "M+1/2M"

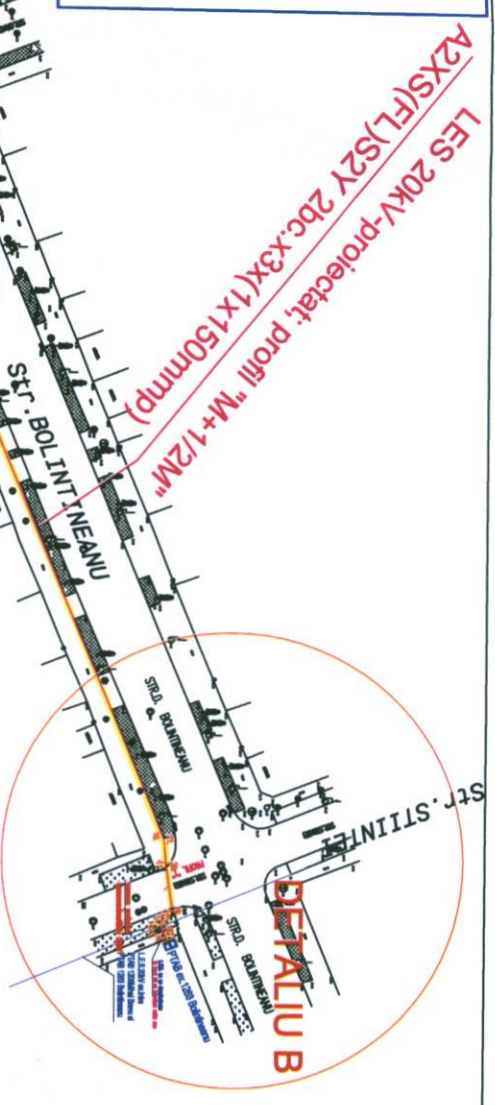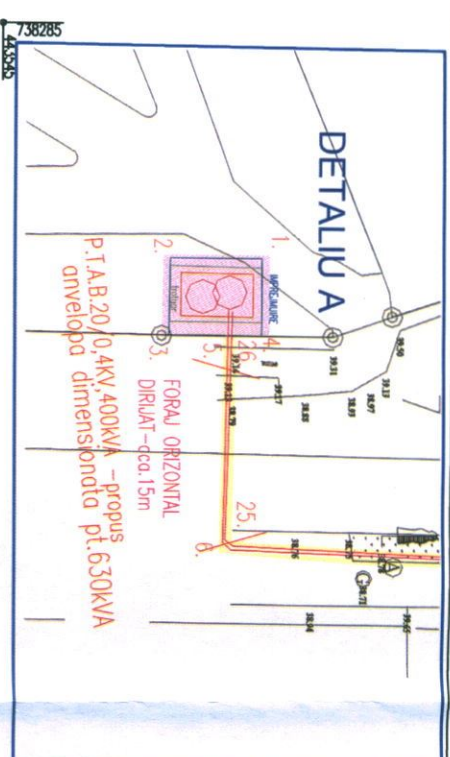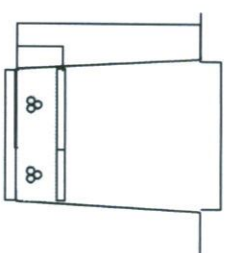

- Coordonate LES, PTAB**
- 1.X=738297.721 Y=443444.149
 - 2.X=738292.930 Y=443444.156
 - 3.X=738292.930 Y=443438.883
 - 4.X=738297.683 Y=443438.815
 - 5.X=738297.612 Y=443442.179
 - 6.X=738310.711 Y=443441.979
 - 7.X=738311.054 Y=443460.860
 - 8.X=738426.485 Y=443507.397
 - 9.X=738437.237 Y=443511.905
 - 10.X=738564.023 Y=443563.939
 - 11.X=738569.037 Y=443564.370
 - 12.X=738576.761 Y=443565.377
 - 13.X=738577.053 Y=443564.503
 - 14.X=738577.561 Y=443563.010
 - 15.X=738578.926 Y=443563.291
 - 16.X=738578.535 Y=443564.163
 - 17.X=738581.340 Y=443565.554
 - 18.X=738577.395 Y=443564.292
 - 19.X=738576.991 Y=443565.635
 - 20.X=738569.021 Y=443564.675
 - 21.X=738563.869 Y=443564.231
 - 22.X=738437.301 Y=443512.492
 - 23.X=738426.057 Y=443507.803
 - 24.X=738310.929 Y=443460.907
 - 25.X=738310.927 Y=443442.330
 - 26.X=738297.665 Y=443442.458

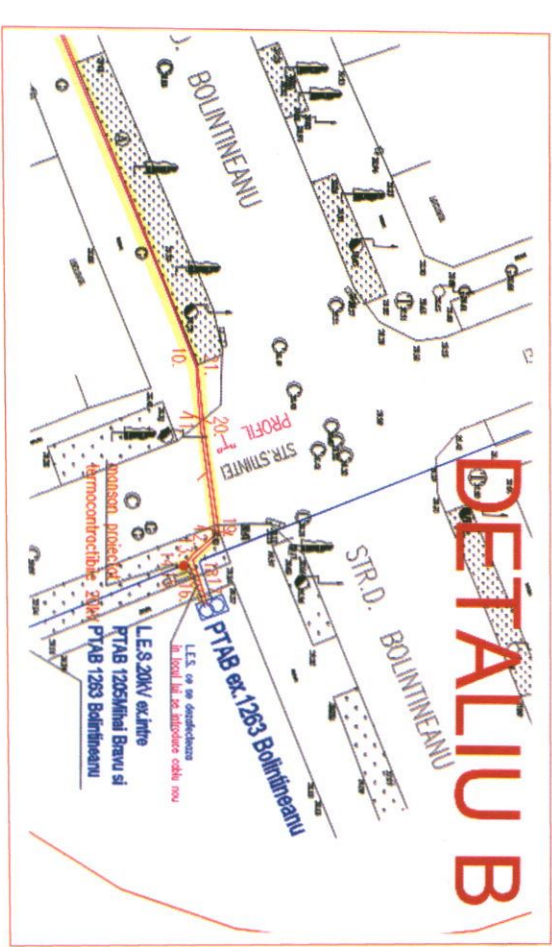

LEGENDA instalatii electrice proiectate:

- Caburi proiectate de tip A2XS(FL)S2Y 2bc.x3x(1x150mm)
- Manson proiectat termocontractibil mixt 6-20kV

S = 535,50m² (1,5m x 357m) - Suprafata de teren ocupata de 2xLES-uri 20kV alimentare en.el. PTAB din domeniul public al Mun. Galati

S = 35m² (5x7m) - Suprafata de teren ocupata de PTAB, trotoar si imprejurimi PTAB din domeniul public al Mun. Galati

Suprafata totala= 570,50mp pentru care se instituie dreptul de uz si servitute de trecere subterana si suprafatara, cu titlu gratuit, pe toata durata de viata a instalatiilor electrice in favoarea S.D.E.E. MUNTENIA NORD S.A. prin Hotarare de Consiliu Local

RBX ELECTRIC	RBX ELECTRIC FLASH LED S.R.L.	Beneficiar: Societatea de Distributie a Energiei Electrice Muntentia Nord S.A.-S.D.E.E. Galati	Proiect nr. 18/2019
Ing. Ghina Doina	Ing. Ghina Doina	Adresa: mun. Galati, jud. Galati	
Ing. Vasilescu Maria V.	Ing. Vasilescu Maria V.		
Ing. Ghina Doina	Ing. Ghina Doina		
Ing. Raluca Elena	Ing. Raluca Elena		
DATA 2019	PLAN DE SITUATIE PROIECTAT publicitare H.C.L.		PLANSA: E1



Pentru terenul ce aparține domeniului public ce va fi ocupat de instalațiile electrice este necesară o Holarare de Consiliu Local al mun. Galați, pentru instituirea drepturilor de suprafețe, uz și servitute de trecere subterană și supraventană cu titlu gratuit pe toată durata de viață a capacităților energetice, în favoarea SDEE Muntenia Nord SA-SDEE Galați.

- pentru suprafața ocupată de pozare 2 cabluri j. 0.4kV-4.52 m x l m= 4.52 mp

1. X=742815.666 Y=444703.960
2. X=742811.161 Y=444703.658

TOTAL SUPRAFAȚA OCUPATĂ : 4.52 mp


LEGENDA

- LES 0.4kV AC2XAb(z)Y 3x150+70mm, proiectat
- LES 0.4kV AC2XAb(z)Y 4x25mm, proiectat
- Firida de distribuție tip E2+4, proiectată
- BMPM și Firida contorizare tip FDC 2, proiectate
- p.p. < 40, proiectat
- Zona supusă obținerii HCL

SC. VIM ENGINEERING SRL Galați CUI: R018483424; 117/498/2006 Sediul: Str. Teneu, nr. 190D, bl. 7, et. 11 Punct de lucru: Str. Mottet, nr. 96 Mobil: 071027044; Tel./Fax: 0236455591		Beneficiar SDEE MUNTENIA NORD SA SDEE GALATI		PR. NR. 197/2019
Funcția	Nume și Prenume	Scara	Titlu licență	Faza
Șef proiect	Ing. Spanic L.	1:1000	Atestare de competență nr. 7, locuim individuală situată în mun. Galați, str. Alcea Crecunilor, jud. Galați	HCL
Proiectant	Ing. Tălcău A.	Data	Titlu planșă	PL. NR.
Desenat	Ing. Tălcău A.	2019	Plan de situație proiectat pentru drept de suprafețe, uz și servitute de trecere subterană și supraventană în favoarea SDEE	E2

OFICIUL DE CADASTRU SI PUBLICITATE IMOBILIARA
GALATI
95306 / 26.09.2019
(nr. de inregistrare / data)
RECEPTIONAT
Sing. SORIN CANTEMIR
SEMNTURA.

PREZENTUL DOCUMENT ESTI
VALABIL INSOIT DE PROCESUL
VERBAL DE RECEPTIE
NR. 2161 DATA 26.09.2019

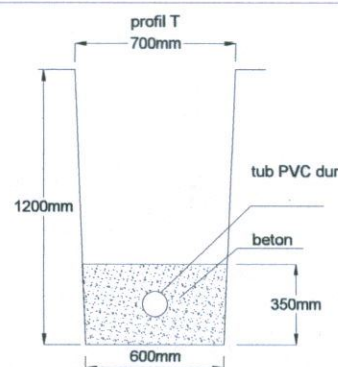

LEGENDA

- LEA 0,4kV existenta (PTAB 1027 ROMTELECOM 1)
- LES 1kV 3x25+16mm AC2XAbzY L=20m
- LEC 0.23kV 3x25+16mm AC2XAbzY L=2m
- Bloc de masura si protectie monofazat 25A proiectat
- TEG existent
- Cutie secționare proiectată
- Instalație Tarif de racordare
- Instalație de utilizare - nu fac obiectul prezentei documentații
- Zonă studiată - proprietate utilizator
- Suprafață destinată instituirii dreptului de suprafețe, de uz și servitute subterană și supratrană prin HCL

Nr. crt	Echipament	Lungime [m]	Suprafață [m ²]	Puncte inflexiune	Coordonate stereo		Proprietar
					X	Y	
1	1xLES 0,4kV + BMP	16,6	12,08	1	737636.1459	445180.7398	UAT Galati
				2	737635.4077	445181.0079	
				3	737641.4858	445196.8194	
				4	737642.5632	445196.4212	
				5	737642.3056	445195.7718	
				6	737641.8858	445195.9359	
				7	737636.3094	445181.4276	
				8	737636.3964	445181.3935	
TOTAL GENERAL			12,08 m ²				

Verf. / exp	Nume	Semnătură	Referat / expertiză	Număr / Dată
s.c. NASI S.R.L. Galați J17/1608/2007 RO22439008 0745 004 194		Semnătură	Beneficiar: SDEE Muntenia Nord - Sucursala Galați	Proiect Nr. IU30TR / 2019
Specificație	Nume	Semnătură	Scara: 1:200 A3	Faza: HCL
Șef proiect	ing. Ștefan ȚĂRAN	Semnătură	Data: Noiembrie 2019	Planșa nr.: 1
Proiectat	ing. Teodor Alexandru DAMIAN	Semnătură	Titlu planșă: Plan de situație pe suport topografic	
Desenat	ing. Cristi BÎLHAC-SCUTARU	Semnătură		

