

ROMANIA
JUDEȚUL GALAȚI
MUNICIPIUL GALAȚI
CONSILIUL LOCAL

HOTĂRÂREA nr. 248 **din 30.05.2019**

*privind instituirea dreptului de uz și servitute de trecere, în favoarea societății
DISTRIGAZ SUD REȚELE S.R.L., pentru un teren, în suprafață de 2,53 mp -
proprietate publică a municipiului Galați*

Inițiator: Primarul municipiului Galați, Ionuț-Florin Pucceanu

Numărul și data depunerii proiectului de hotărâre: 264/22.05.2019

*Consiliul Local al Municipiului Galați, întrunit în ședință ordinară în data de
30.05.2019;*

*Având în vedere expunerea de motive nr. 32558/22.05.2019, a inițiatorului –
Primarul municipiului Galați, Ionuț-Florin Pucceanu;*

*Având în vedere raportul comun de specialitate nr. . 32560/22.05.2019, al
Direcției Patrimoniu și al Direcției Financiar Contabilitate;*

*Având în vedere raportul de avizare al Comisiei de buget-fnanțe, administrarea
domeniului public și privat al municipiului;*

*Având în vedere adresa nr. 5425/13.05.2019, a Consiliului Județean Galați,
înregistrată la Registratura Generală a Municipiului Galați sub nr. 41657/13.05.2019;*

*Având în vedere dispozițiile art. 12, alin. (2), alin. (3) și alin. (4), art. 14, alin. (3)
și alin. (6) din Legea nr. 123/2012 a energiei electrice și a gazelor naturale, cu
modificările și completările ulterioare;*

*Având în vedere dispozițiile art. 36, alin. (1) din Legea 215/2001 a
administrației publice locale, republicată, cu modificările și completările ulterioare;*

*În temeiul art. 45, alin. (3) din Legea 215/2001 a administrației publice locale,
republicată, cu modificările și completările ulterioare,*

HOTĂRĂȘTE:


Art. 1 – *Se aprobă instituirea dreptului de uz și servitute de trecere subterană și supraterană, cu titlu gratuit, pe toată durata de viață a capacităților energetice, în favoarea societății DISTRIGAZ SUD REȚELE S.R.L., pentru un teren, în suprafață de 2,53 mp - proprietate publică a municipiului Galați, evidențiat în anexa care face parte integrantă din prezenta hotărâre.*

Art. 2 - *Primarul municipiului Galați se împuternicește cu ducerea la îndeplinire a prevederilor acestei hotărâri.*

Art. 3 – *Secretarul municipiului Galați va asigura transmiterea și publicitatea prezentei hotărâri.*

Președinte de ședință,

*Contrasemnează,
Secretarul Municipiului Galați,*

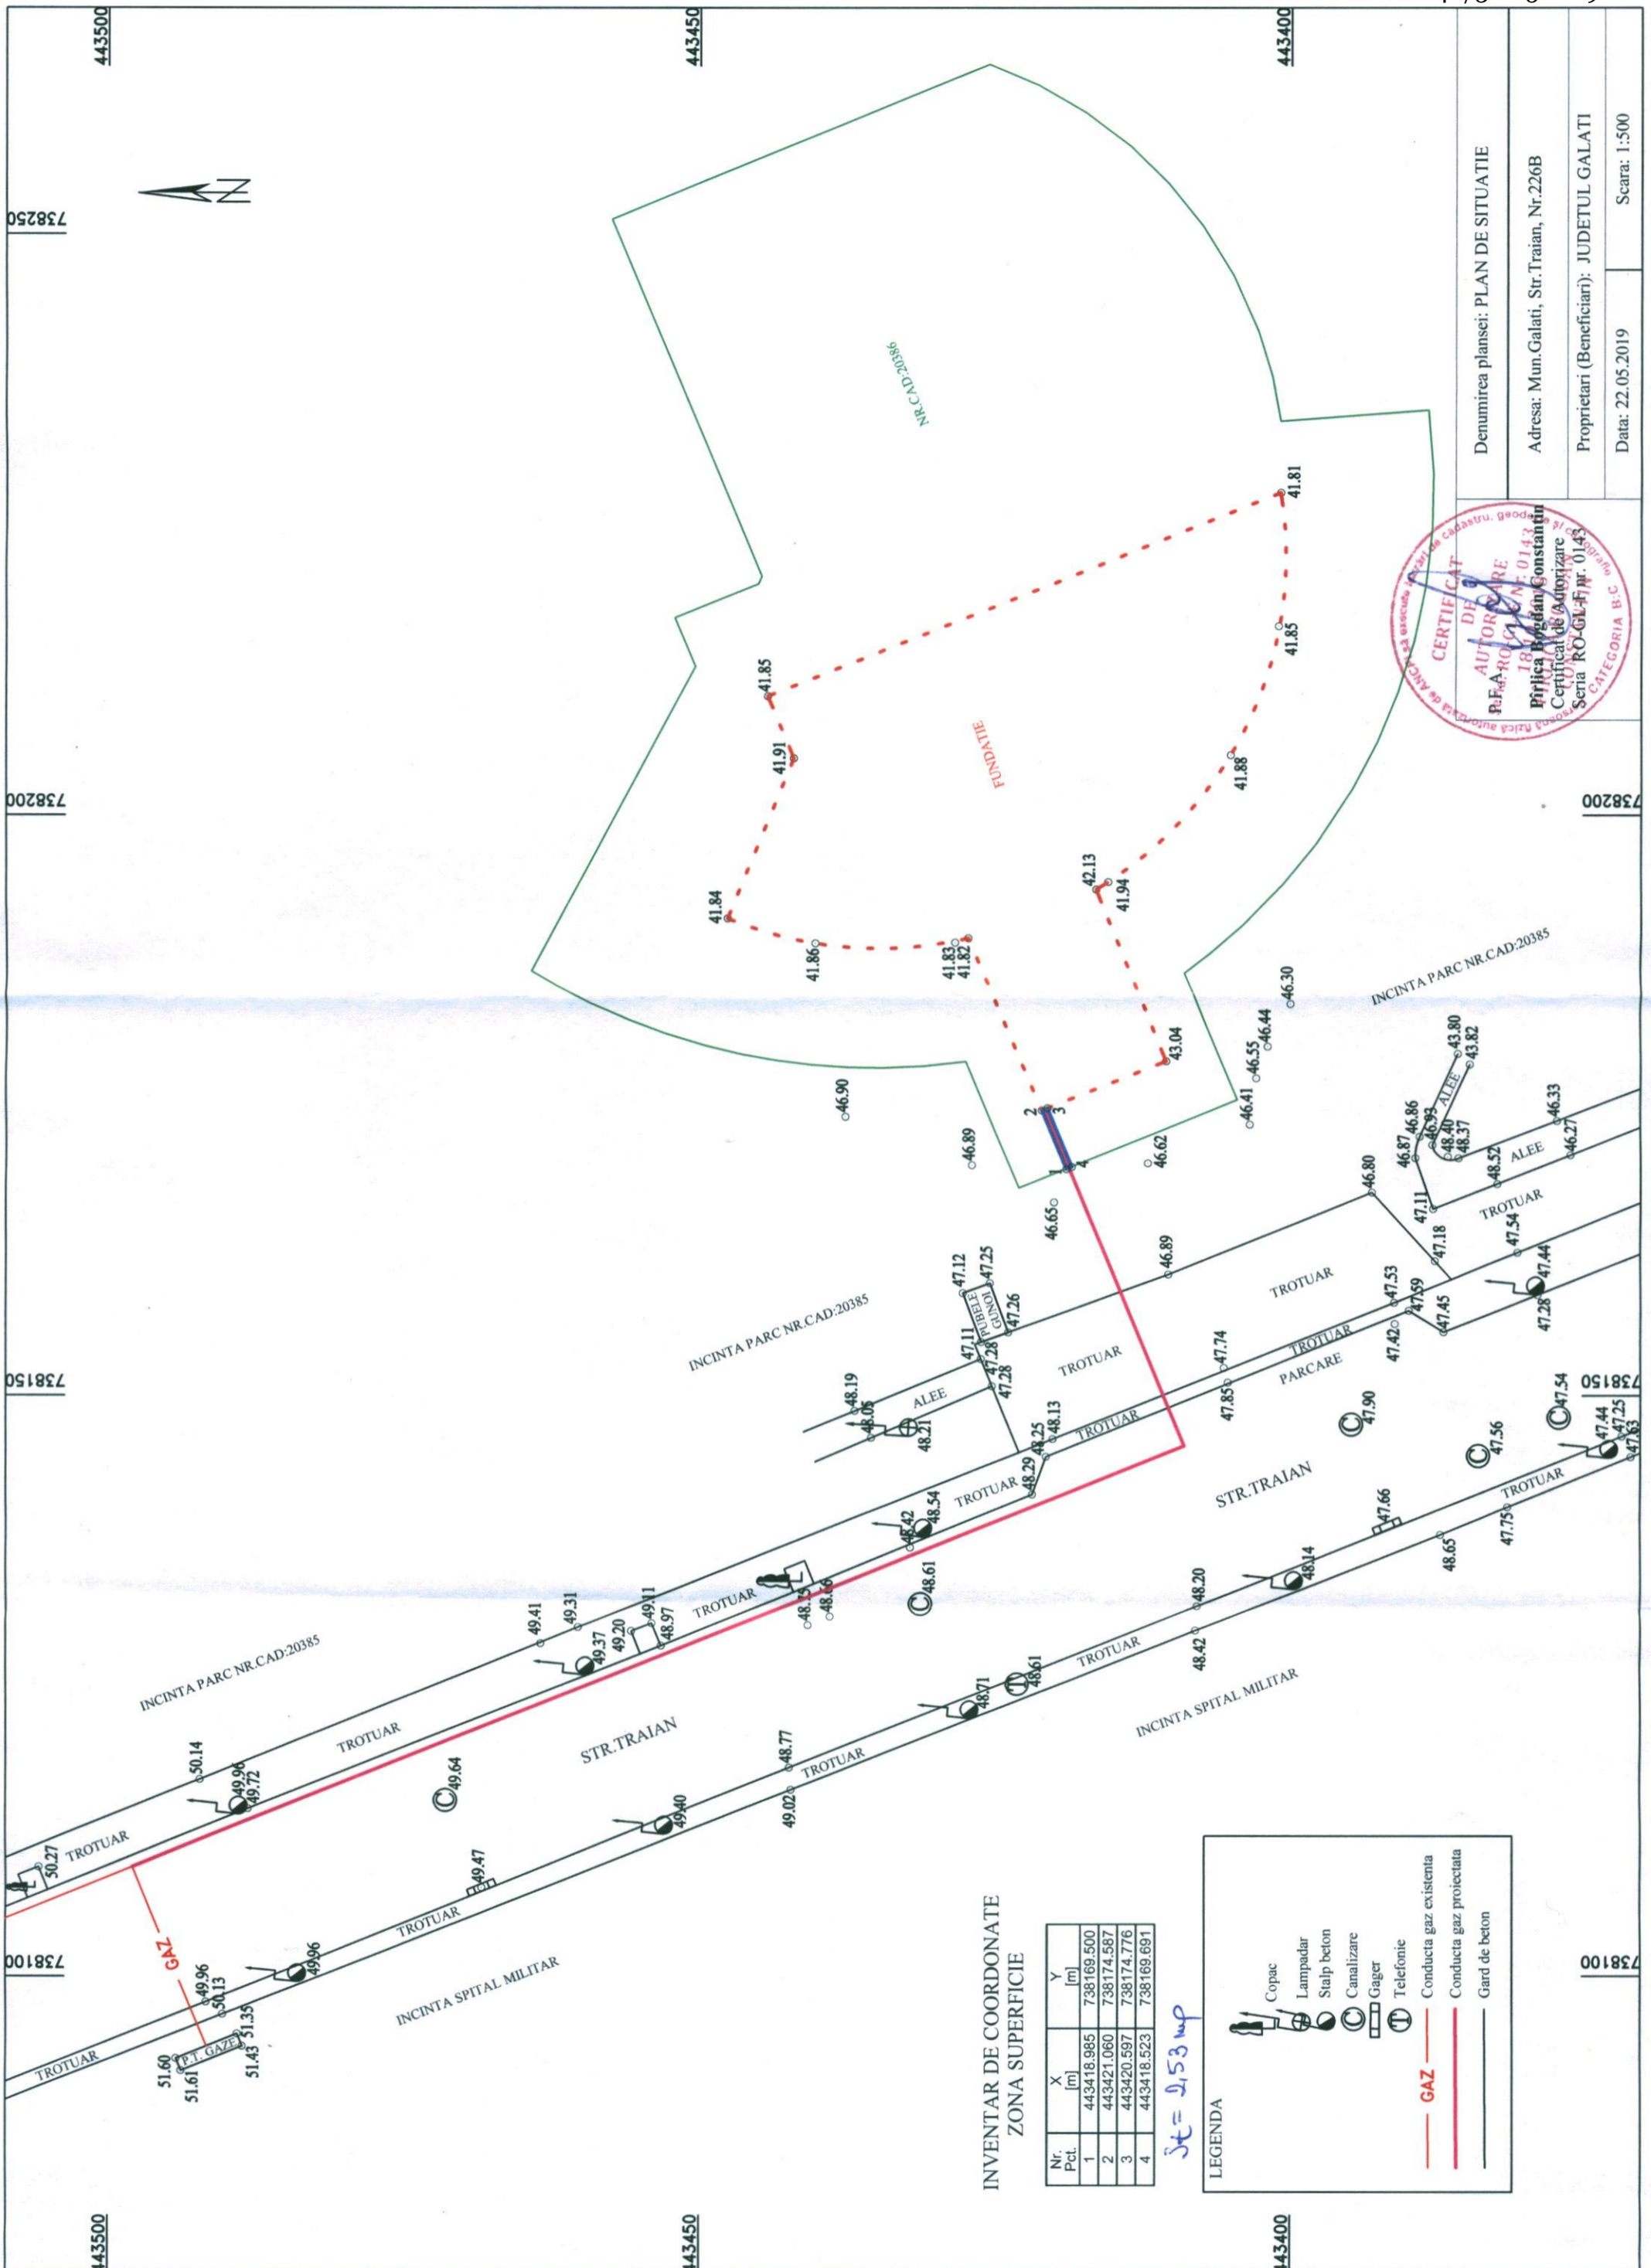

INVENTAR DE COORDONATE
ZONA SUPERFICIE

Nr. Pct.	X [m]	Y [m]
1	443418.985	738169.500
2	443421.060	738174.587
3	443420.597	738174.776
4	443418.523	738169.691

St = 0,53 mp

LEGENDA

- Cupac
- Lampadar
- Stalp beton
- Canalizare
- Gager
- Telefonie
- Conducta gaz existenta
- Conducta gaz proiectata
- Gard de beton

CERTIFICAT DE AUTORIZARE
 P.F. RO-RO-0142
 Birou de autorizare
 Seria RO-GL-F nr. 0142
 CATEGORIA B

Prof. Ing. Bogdan Constantin
 Inregistrat la M. de Cadastru, geodezie si topografie

Denumirea plansei: PLAN DE SITUATIE
 Adresa: Mun. Galati, Str. Traian, Nr. 226B
 Proprietari (Beneficiari): JUDETUL GALATI
 Data: 22.05.2019
 Scara: 1:500