

ROMANIA  
JUDEȚUL GALAȚI  
MUNICIPIUL GALAȚI  
CONSILIUL LOCAL

## **HOTĂRÂREA nr. 249** **din 30.05.2019**

*privind instituirea dreptului de uz și servitute de trecere, în favoarea S.D.E.E. ELECTRICA MUNTENIA NORD S.A., pentru un teren, în suprafață totală de 60 mp - proprietate publică a municipiului Galați*

*Inițiator: Primarul municipiului Galați, Ionuț-Florin Pucheanu*

*Numărul și data depunerii proiectului de hotărâre: 265/22.05.2019*

*Consiliul Local al Municipiului Galați, întrunit în ședință ordinară în data de 30.05.2019;*

*Având în vedere expunerea de motive nr. 32554/22.05.2019, a inițiatorului – Primarul municipiului Galați, Ionuț-Florin Pucheanu;*

*Având în vedere raportul comun de specialitate nr. 32556/22.05.2019, al Direcției Patrimoniu și al Direcției Financiar Contabilitate;*

*Având în vedere raportul de avizare al Comisiei de buget-finanțe, administrarea domeniului public și privat al municipiului;*

*Având în vedere solicitările prevăzute în anexa care face parte integrantă din prezenta hotărâre;*

*Având în vedere dispozițiile art. 12, alin. (2), alin. (3) și alin. (4), art. 14, alin. (3) și alin. (6) din Legea nr. 123/2012 a energiei electrice și a gazelor naturale, cu modificările și completările ulterioare;*

*Având în vedere dispozițiile art. 36, alin. (1) din Legea 215/2001 a administrației publice locale, republicată, cu modificările și completările ulterioare;*

*În temeiul art. 45, alin. (3) din Legea 215/2001 a administrației publice locale, republicată, cu modificările și completările ulterioare,*

# ***HOTĂRĂȘTE:***

**Art. 1** – *Se aprobă instituirea dreptului de uz și servitute de trecere subterană și supraterană, cu titlu gratuit, pe toată durata de viață a capacităților energetice, în favoarea S.D.E.E. ELECTRICA MUNTENIA NORD S.A., pentru un teren, în suprafață totală de 60 mp - proprietate publică a municipiului Galați, conform anexei care face parte integrantă din prezenta hotărâre..*

**Art. 2** - *Primarul municipiului Galați se împuternicește cu ducerea la îndeplinire a prevederilor acestei hotărâri.*

**Art. 3** – *Secretarul municipiului Galați va asigura transmiterea și publicitatea prezentei hotărâri.*


*Președinte de ședință,*

*Contrasemnează,  
Secretarul Municipiului Galați,*

ANEXA HCL  
nr.249/30.05.2019

Nr. crt.	Obiectiv / Adresă poștală	Suprafață domeniul public	Adresa
1.	S.D.E.E. MUNTENIA NORD S.A. - S.D.E.E. GALAȚI - pentru realizarea lucrării de investiție "Alimentare cu energie electrică a locului de consum permanent STAȚIE DE POMPARE APE UZATE - G5, str. Tunelului"	30 mp	Adresa nr. 7202/21.05.2019 (44227/21.05.2019) Planșa Anexa 1
2.	S.D.E.E. MUNTENIA NORD S.A. - S.D.E.E. GALAȚI - pentru realizarea lucrării de investiție "Alimentare cu energie electrică a locului de consum permanent STAȚIE DE POMPARE APE UZATE - G7, str. Al. Moruzzi"	30 mp	Adresa nr. 7201/21.05.2019 (44229/21.05.2019) Planșa Anexa 2
	TOTAL	60 mp	

Președinte de ședință,

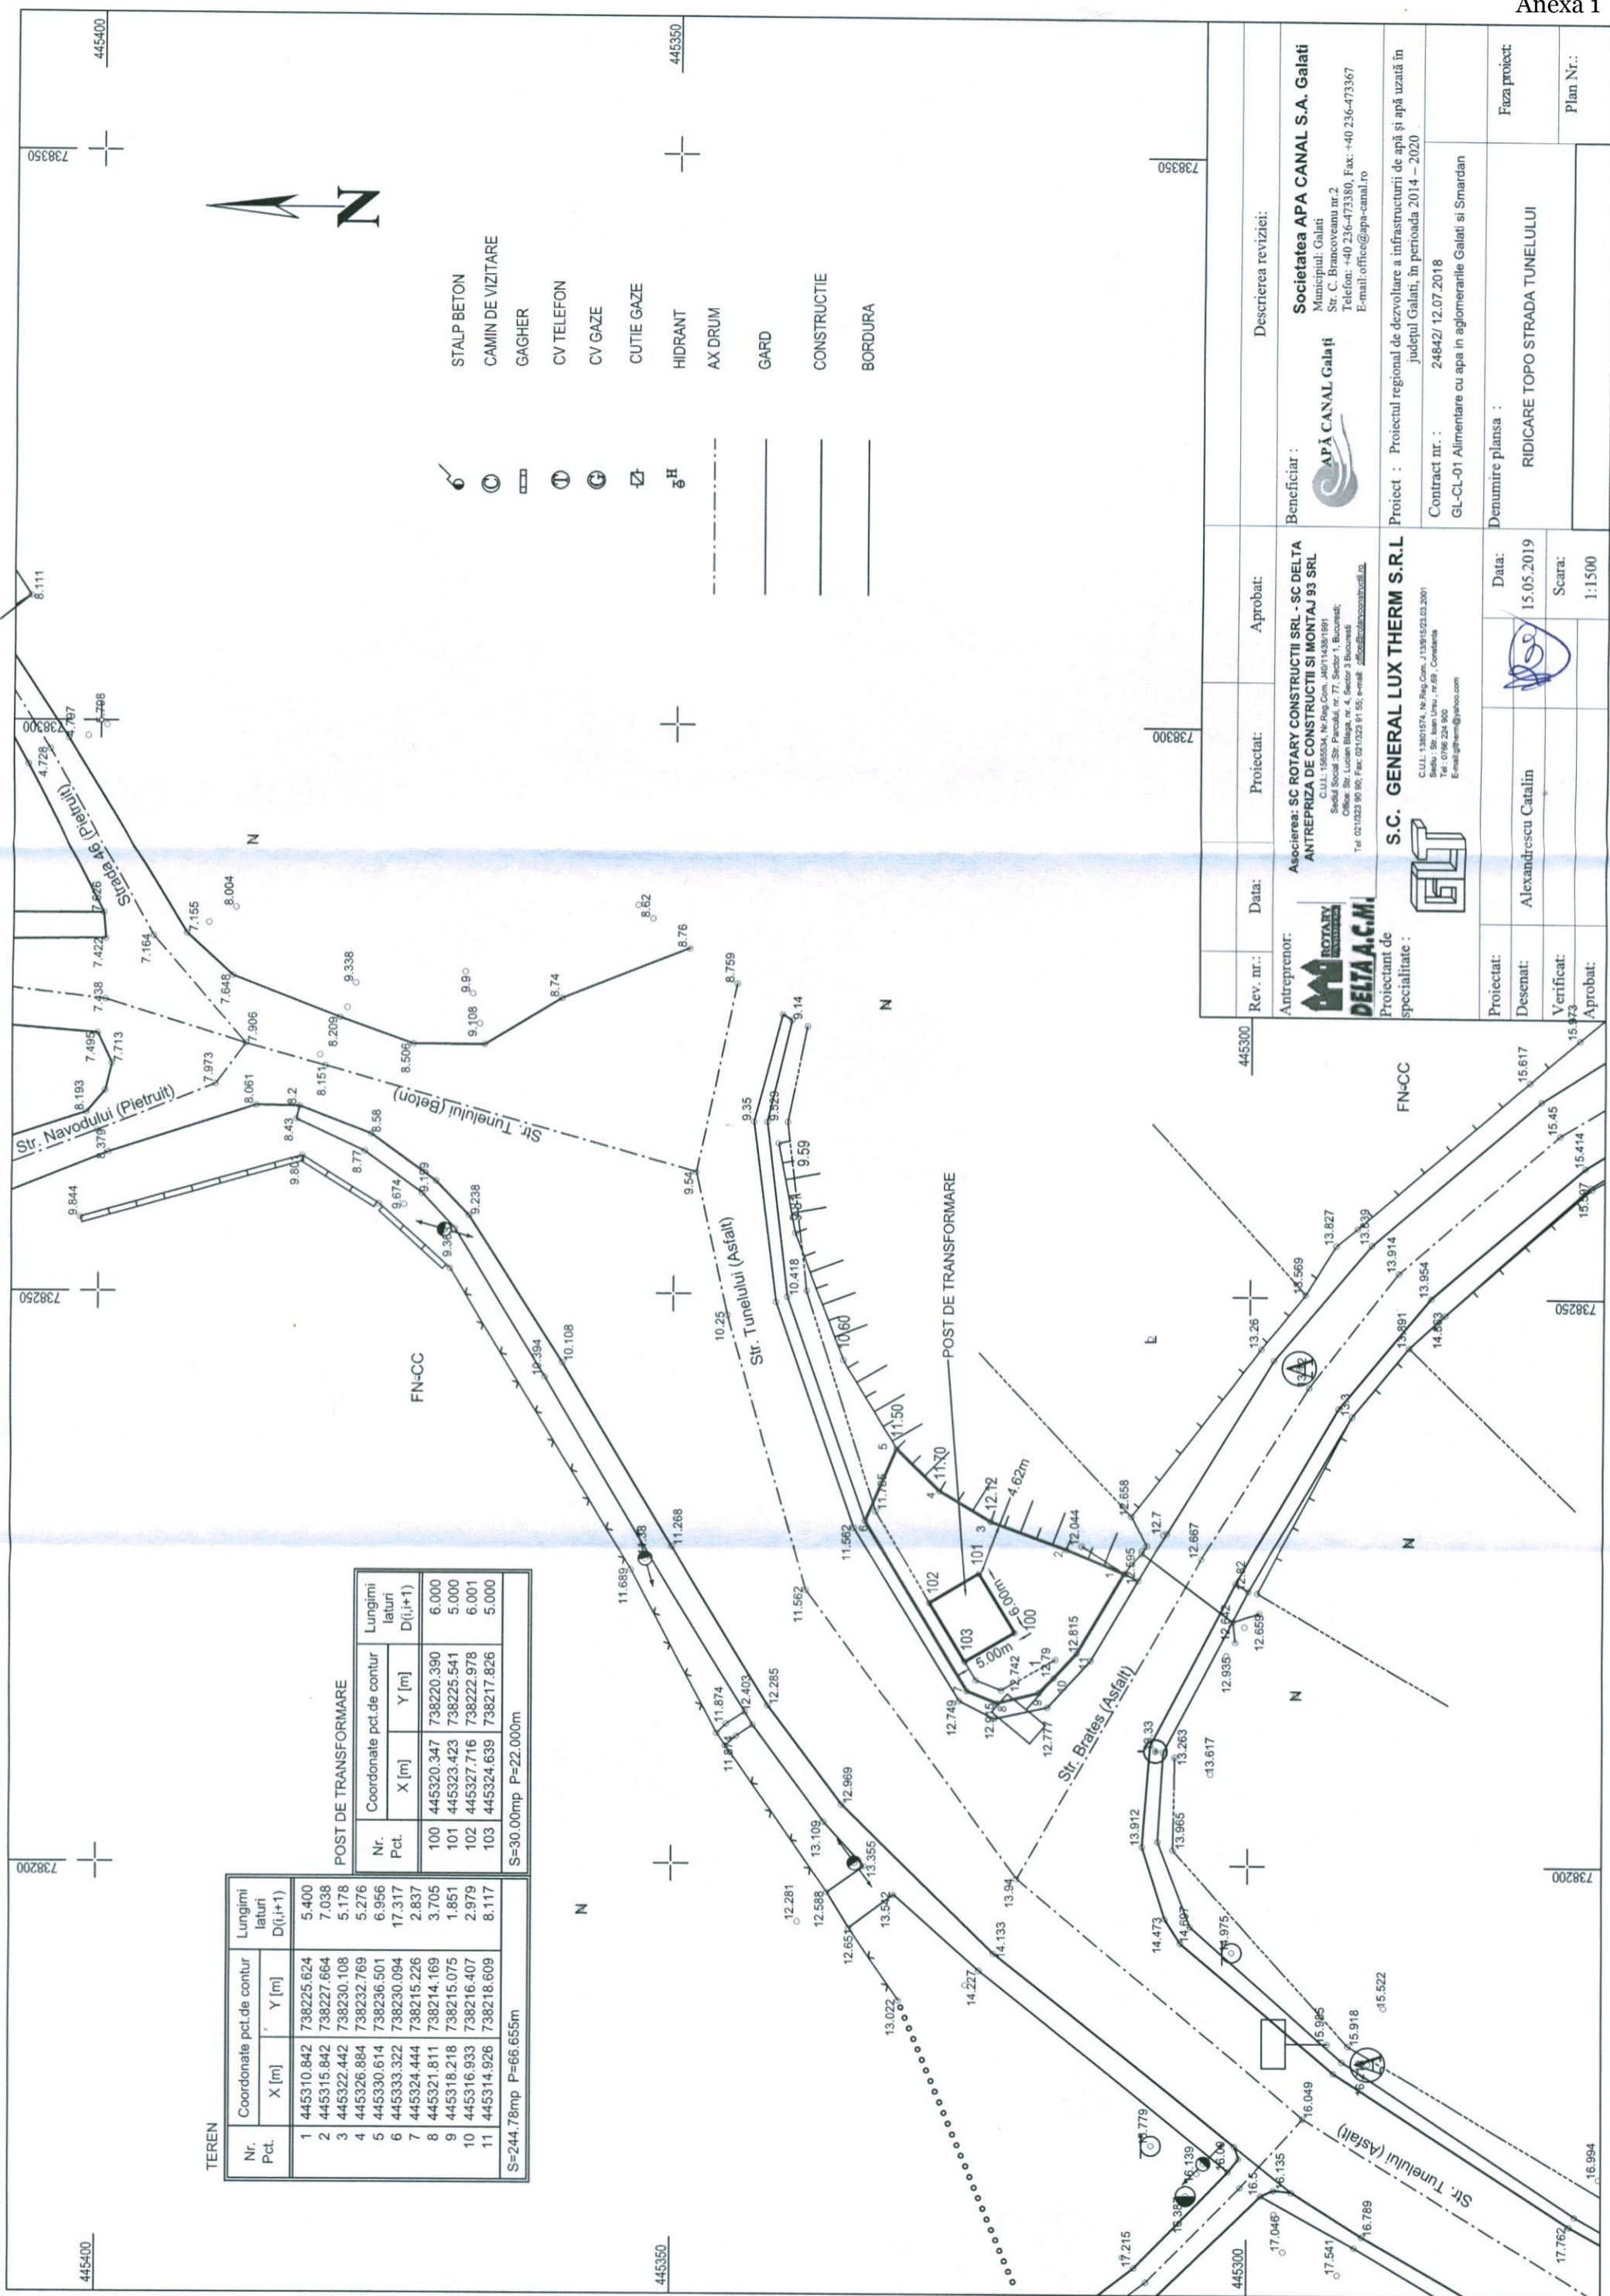

TEREN

Nr. Pct.	Coordonate pct. de contur	Lungimi latari D(i,i+1)
	X [m] Y [m]	
1	445310.842 738225.624	5.400
2	445315.842 738227.664	7.038
3	445322.442 738230.108	5.178
4	445326.884 738232.769	5.276
5	445330.614 738236.501	6.956
6	445333.322 738230.094	17.317
7	445324.444 738215.226	2.837
8	445321.811 738214.169	3.705
9	445318.218 738215.075	1.851
10	445316.933 738216.407	2.979
11	445314.926 738218.609	8.117

POST DE TRANSFORMARE

Nr. Pct.	Coordonate pct. de contur	Lungimi latari D(i,i+1)
	X [m] Y [m]	
100	445320.347 738220.390	6.000
101	445323.423 738225.541	5.000
102	445327.716 738222.978	6.001
103	445324.639 738217.826	5.000

S=30.00mp P=22.000m



S=244.78mp P=66.655m

- STALP BETON
- CAMIN DE VIZITARE
- GAGHER
- CV TELEFON
- CV GAZE
- CUTIE GAZE
- HIDRANT
- AX DRUM
- GARD
- CONSTRUCTIE
- BORDURA

Rev. nr.:	Proiectat:	Aprobat:	Descrierea reviziei:
Antreprenor:	Data:	Proiectat:	Beneficiar:
<p>Asocieria: SC ROTARY CONSTRUCTII SRL - SC DELTA                  ANTREPRIZA DE CONSTRUCTII SI MONTAJ 93 SRL                  C.U.I.: 1565534, Nr. Reg. Com. J40/14.08/1991                  Sediul Social: Str. Parcului, nr. 77, Sector 1, Bucuresti                  Ofiul: Str. Lucian Blaga, nr. 4, Sector 3 Bucuresti                  Tel: 021032 90 90; Fax: 021032 91 95; E-mail: g@deltaconstructii.ro</p>	15.05.2019 	S.C. GENERAL LUX THERM S.R.L. C.U.I.: 1361574, Nr. Reg. Com. J13/9.02.03.2001 Sediul: Str. Ionu Liniu, nr.89, Constanta Tel.: 0769 224 800 E-mail: glt@generalux.com	Societatea APA CANAL S.A. Galati Municipiul Galati Str. C. Brancoveanu nr.2 Telefon: +40 236-473380, Fax: +40 236-473367 E-mail: office@apa-canal.ro
Proiectant de specialitate:	Desenat:	Verificat:	Contract nr.:
	Alexandrescu Catalin	15.973	24842/12.07.2018
	Proiectat:	Scara:	Proiect : Proiectul regional de dezvoltare a infrastructurii de apă și apă uzată în județul Galati, în perioada 2014 – 2020
	Alexandrescu Catalin	1:1500	GL-CL-01 Alimentare cu apa in aglomerarile Galati si Smardan
			Denumire plansa : RIDICARE TOPO STRADA TUNELULUI
			Faza proiect
			Plan Nr.:



- LEGENDA:**
- STALP BETON
  - CAMIN DE VIZITARE
  - GAGER
  - CV TELEFON
  - CV GAZE
  - CUTIE GAZE
  - HIDRANT
  - AX DRUM
  - GARD
  - CONSTRUCTIE
  - BORDURA

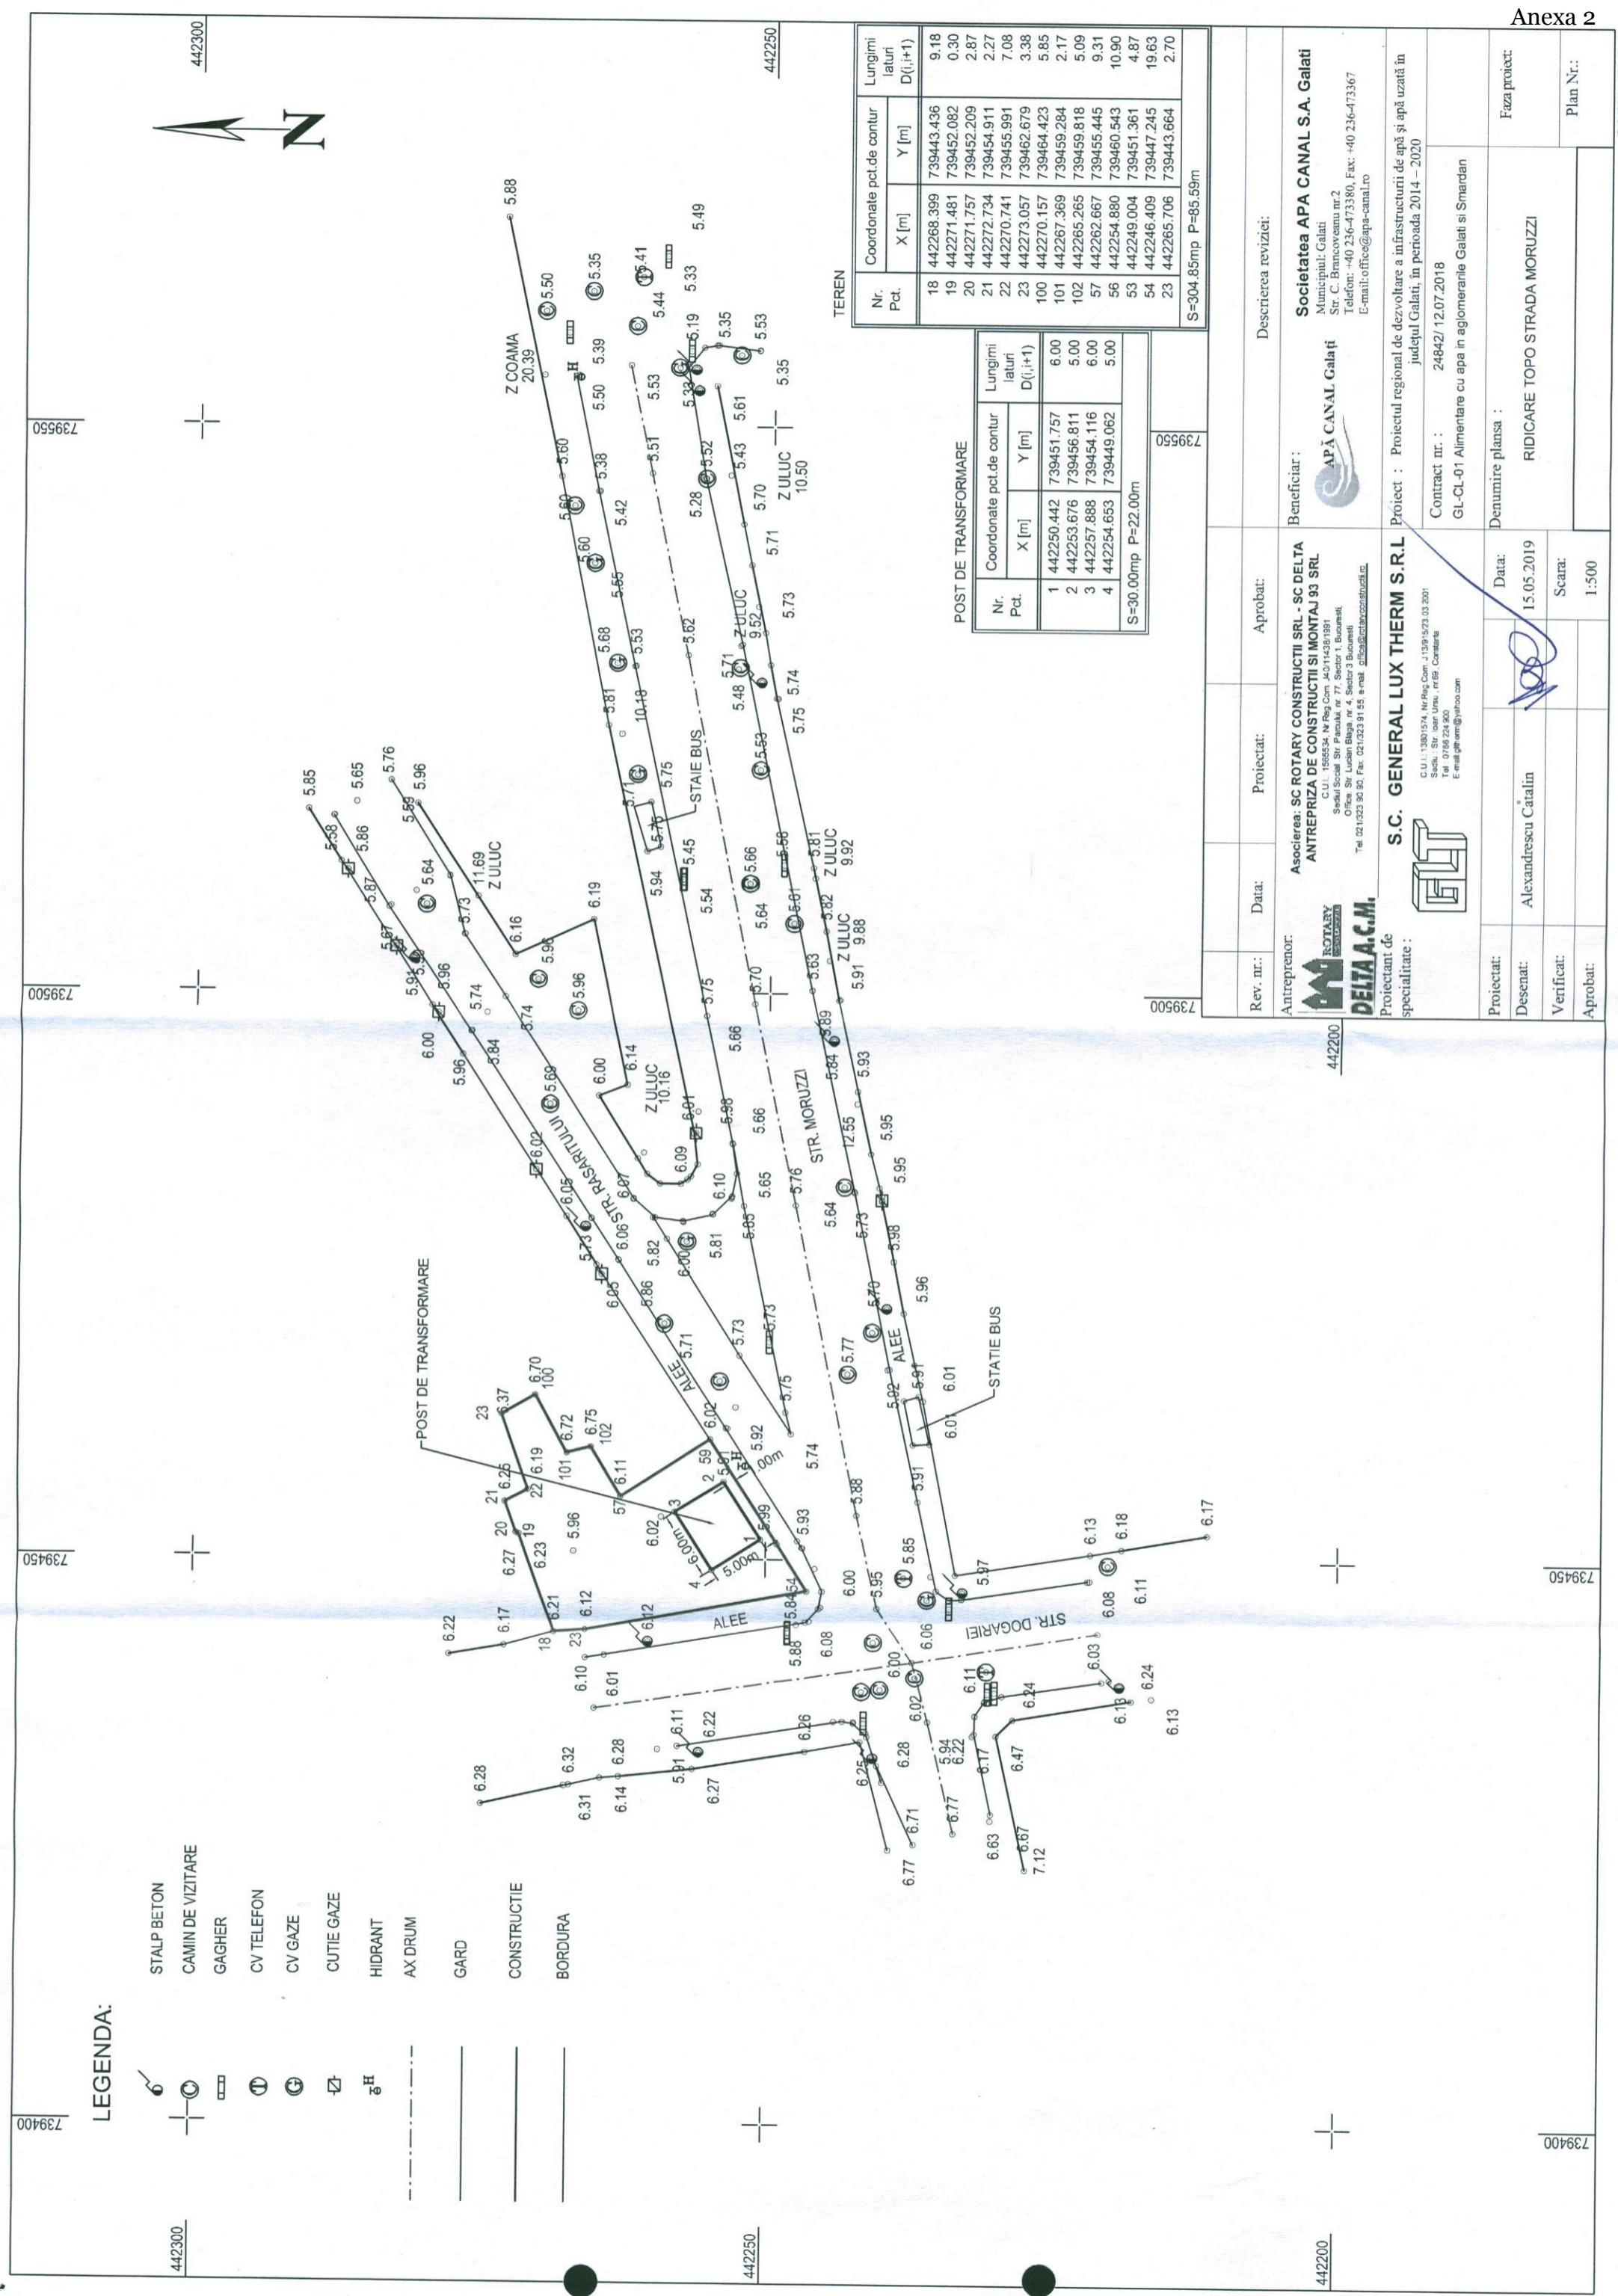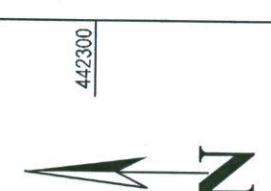

**TEREN**

Nr. Pct.	Coordonate pct.de contur X [m]	Y [m]	Lungimi laturi D(i,i+1)	Lungimi laturi D(i,i+1)
18	442268.399	739443.436	9.18	9.18
19	442271.481	739452.082	0.30	0.30
20	442271.757	739452.209	2.87	2.87
21	442272.734	739454.911	2.27	2.27
22	442270.741	739455.991	7.08	7.08
23	442273.057	739462.679	3.38	3.38
100	442270.157	739464.423	5.85	5.85
101	442267.369	739459.284	2.17	2.17
102	442265.265	739459.818	5.09	5.09
57	442262.667	739455.445	9.31	9.31
56	442254.880	739460.543	10.90	10.90
53	442249.004	739451.361	4.87	4.87
54	442246.409	739447.245	19.63	19.63
23	442265.706	739443.664	2.70	2.70

S=304.85mp P=85.59m

**POST DE TRANSFORMARE**

Nr. Pct.	Coordonate pct.de contur X [m]	Y [m]	Lungimi laturi D(i,i+1)	Lungimi laturi D(i,i+1)
1	442250.442	739451.757	6.00	6.00
2	442253.676	739456.811	5.00	5.00
3	442257.888	739454.116	6.00	6.00
4	442254.653	739449.062	5.00	5.00

S=30.00mp P=22.00m

Rev. nr.:	Data:	Proiectat:	Aprobat:	Descrierea reviziei:
Antreprenor:	Beneficiar:			
<b>ASOCIETATEA SC ROTARY CONSTRUCTII SRL - SC DELTA ANTREPRIZA DE CONSTRUCTII SI MONTAJ 93 SRL</b> <small>C.U.I.: 156554, Nr. Reg. Com. J-0/1143/1991 Sediul Social: Str. Paraula, nr. 77, Sector 1, Bucuresti Oficiu Str. Luden Blaga, nr. 4, Sector 3 Bucuresti Tel: 021/232.90.90, Fax: 021/232.91.55, e-mail: delta@scrotaryconstructii.ro</small>		<b>SOCIETATEA APA CANAL S.A. GALATI</b> <small>Municipiul Galati Str. C. Brancoveanu nr.2 Telefon: +40 236-473380, Fax: +40 236-473367 E-mail: office@apa-canal.ro</small>		
<b>DELTA A.C.M.</b> <small>C.U.I.: 13801574, Nr. Reg. Com. J 13/915/23.03.2001 Sediul Social: Str. Paraula, nr. 77, Sector 1, Bucuresti Tel: 0766.236.900 E-mail: delta@deltaa.com</small>		Proiect : Proiect regional de dezvoltare a infrastructurii de apă și apă uzată în județul Galati, în perioada 2014 – 2020 Contract nr. : 24842/12.07.2018 GL-CL-01 Alimentare cu apa in aglomerarile Galati si Smardan		
Proiectat:	Alexandrescu Catalin	Data:	15.05.2019	Denumire plansa :
Desenat:		Scara:	1:500	Faza proiect:
Verificat:				RIDICARE TOPO STRADA MORUZZI
Aprobat:				Plan Nr.: