

HOTĂRÂREA nr. 479 **din 31.10.2019**

privind instituirea dreptului de uz și servitute de trecere subterană și supraterană în favoarea S.D.E.E. MUNTENIA NORD S.A., pentru unele terenuri, în suprafață totală de 732,65 mp - proprietate publică a municipiului Galați

Inițiator Primarul municipiului Galați, Ionuț-Florin PucEANU

Numărul și data depunerii proiectului de hotărâre: 515/16.10.2019

Consiliul local al municipiului Galați, întrunit în ședință ordinară în data de 31.10.2019;

Având în vedere referatul de aprobare nr. 1328574/16.10.2019, al inițiatorului - Primarul municipiului Galați, Ionuț-Florin PucEANU;

Având în vedere raportul comun de specialitate nr. 1328583/16.10.2019, al Direcției Patrimoniu și al Direcției Financiar Contabilitate;

Având în vedere avizul comisiei de buget finanțe, administrarea domeniului public și privat al municipiului Galați;

Având în vedere solicitările prevăzute în anexa care face parte integrantă din prezenta hotărâre;

Având în vedere dispozițiile art. 12, alin. (2), alin. (3) și alin. (4), art. 14, alin. (3) și alin. (6) din Legea nr. 123/2012 a energiei electrice și a gazelor naturale, cu modificările și completările ulterioare;

Având în vedere dispozițiile art. 129, alin. (1) din Ordonanța de Urgență a Guvernului nr. 57/2019 privind Codul administrativ, cu modificările și completările ulterioare;

În temeiul art. 139, alin. (3), lit. "g" din Ordonanța de Urgență a Guvernului nr. 57/2019 privind Codul administrativ, cu modificările și completările ulterioare,

HOTĂRĂȘTE:

Art. 1 – Se aprobă instituirea dreptului de uz și servitute de trecere subterană și supraterană, cu titlu gratuit, pe toată durata de viață a capacităților energetice, în favoarea S.D.E.E. MUNTENIA NORD S.A., pentru unele terenuri în suprafață totală de 732,65 mp, proprietate publică a municipiului Galați, conform anexei care face parte integrantă din prezenta hotărâre.

Art. 2 - Primarul municipiului Galați se împuternicește cu ducerea la îndeplinire a prevederilor acestei hotărâri.

Art. 3 – Secretarul General al municipiului Galați va asigura transmiterea și publicitatea prezentei hotărâri.


Președinte de ședință,

*Contrasemnează,
Secretar general,*


ANEXA HCL nr.
479/31.10.2019

Nr. crt.	Obiectiv / Adresă poștală	Suprafață domeniul public	Adresa
1.	S.D.E.E. MUNTENIA NORD S.A. pentru realizarea lucrării de investiție "trecere la 20KV municipiul Galați -zona Valea Orașului, jud. Galați"	234.50 mp	Adresa nr. 40402/19.09. 2019 (1308010/19.09.2019) Anexa nr. 1
2.	S.D.E.E. MUNTENIA NORD S.A. pentru realizarea lucrării de investiție "Racordarea la rețeaua electrică a locului de consum Plaja Dunărea, mun. Galați,, str. Saturn nr. 25"	491.65 mp	Adresa nr. 40929/20.09. 2019 (1309221/20.09.2019) Anexa nr. 2
3.	S.D.E.E. MUNTENIA NORD S.A. pentru realizarea lucrării de investiție "Alimentare cu energie electrică magazinul Retail Lidl Romania SCS, mun. Galați, str. H. Coandă nr. 2"	6.50 mp	Adresa nr. 40931/20.09. 2019 (1309217/20.09.2019) Anexa nr. 3
	TOTAL	732,65 mp	

Președinte de ședință,

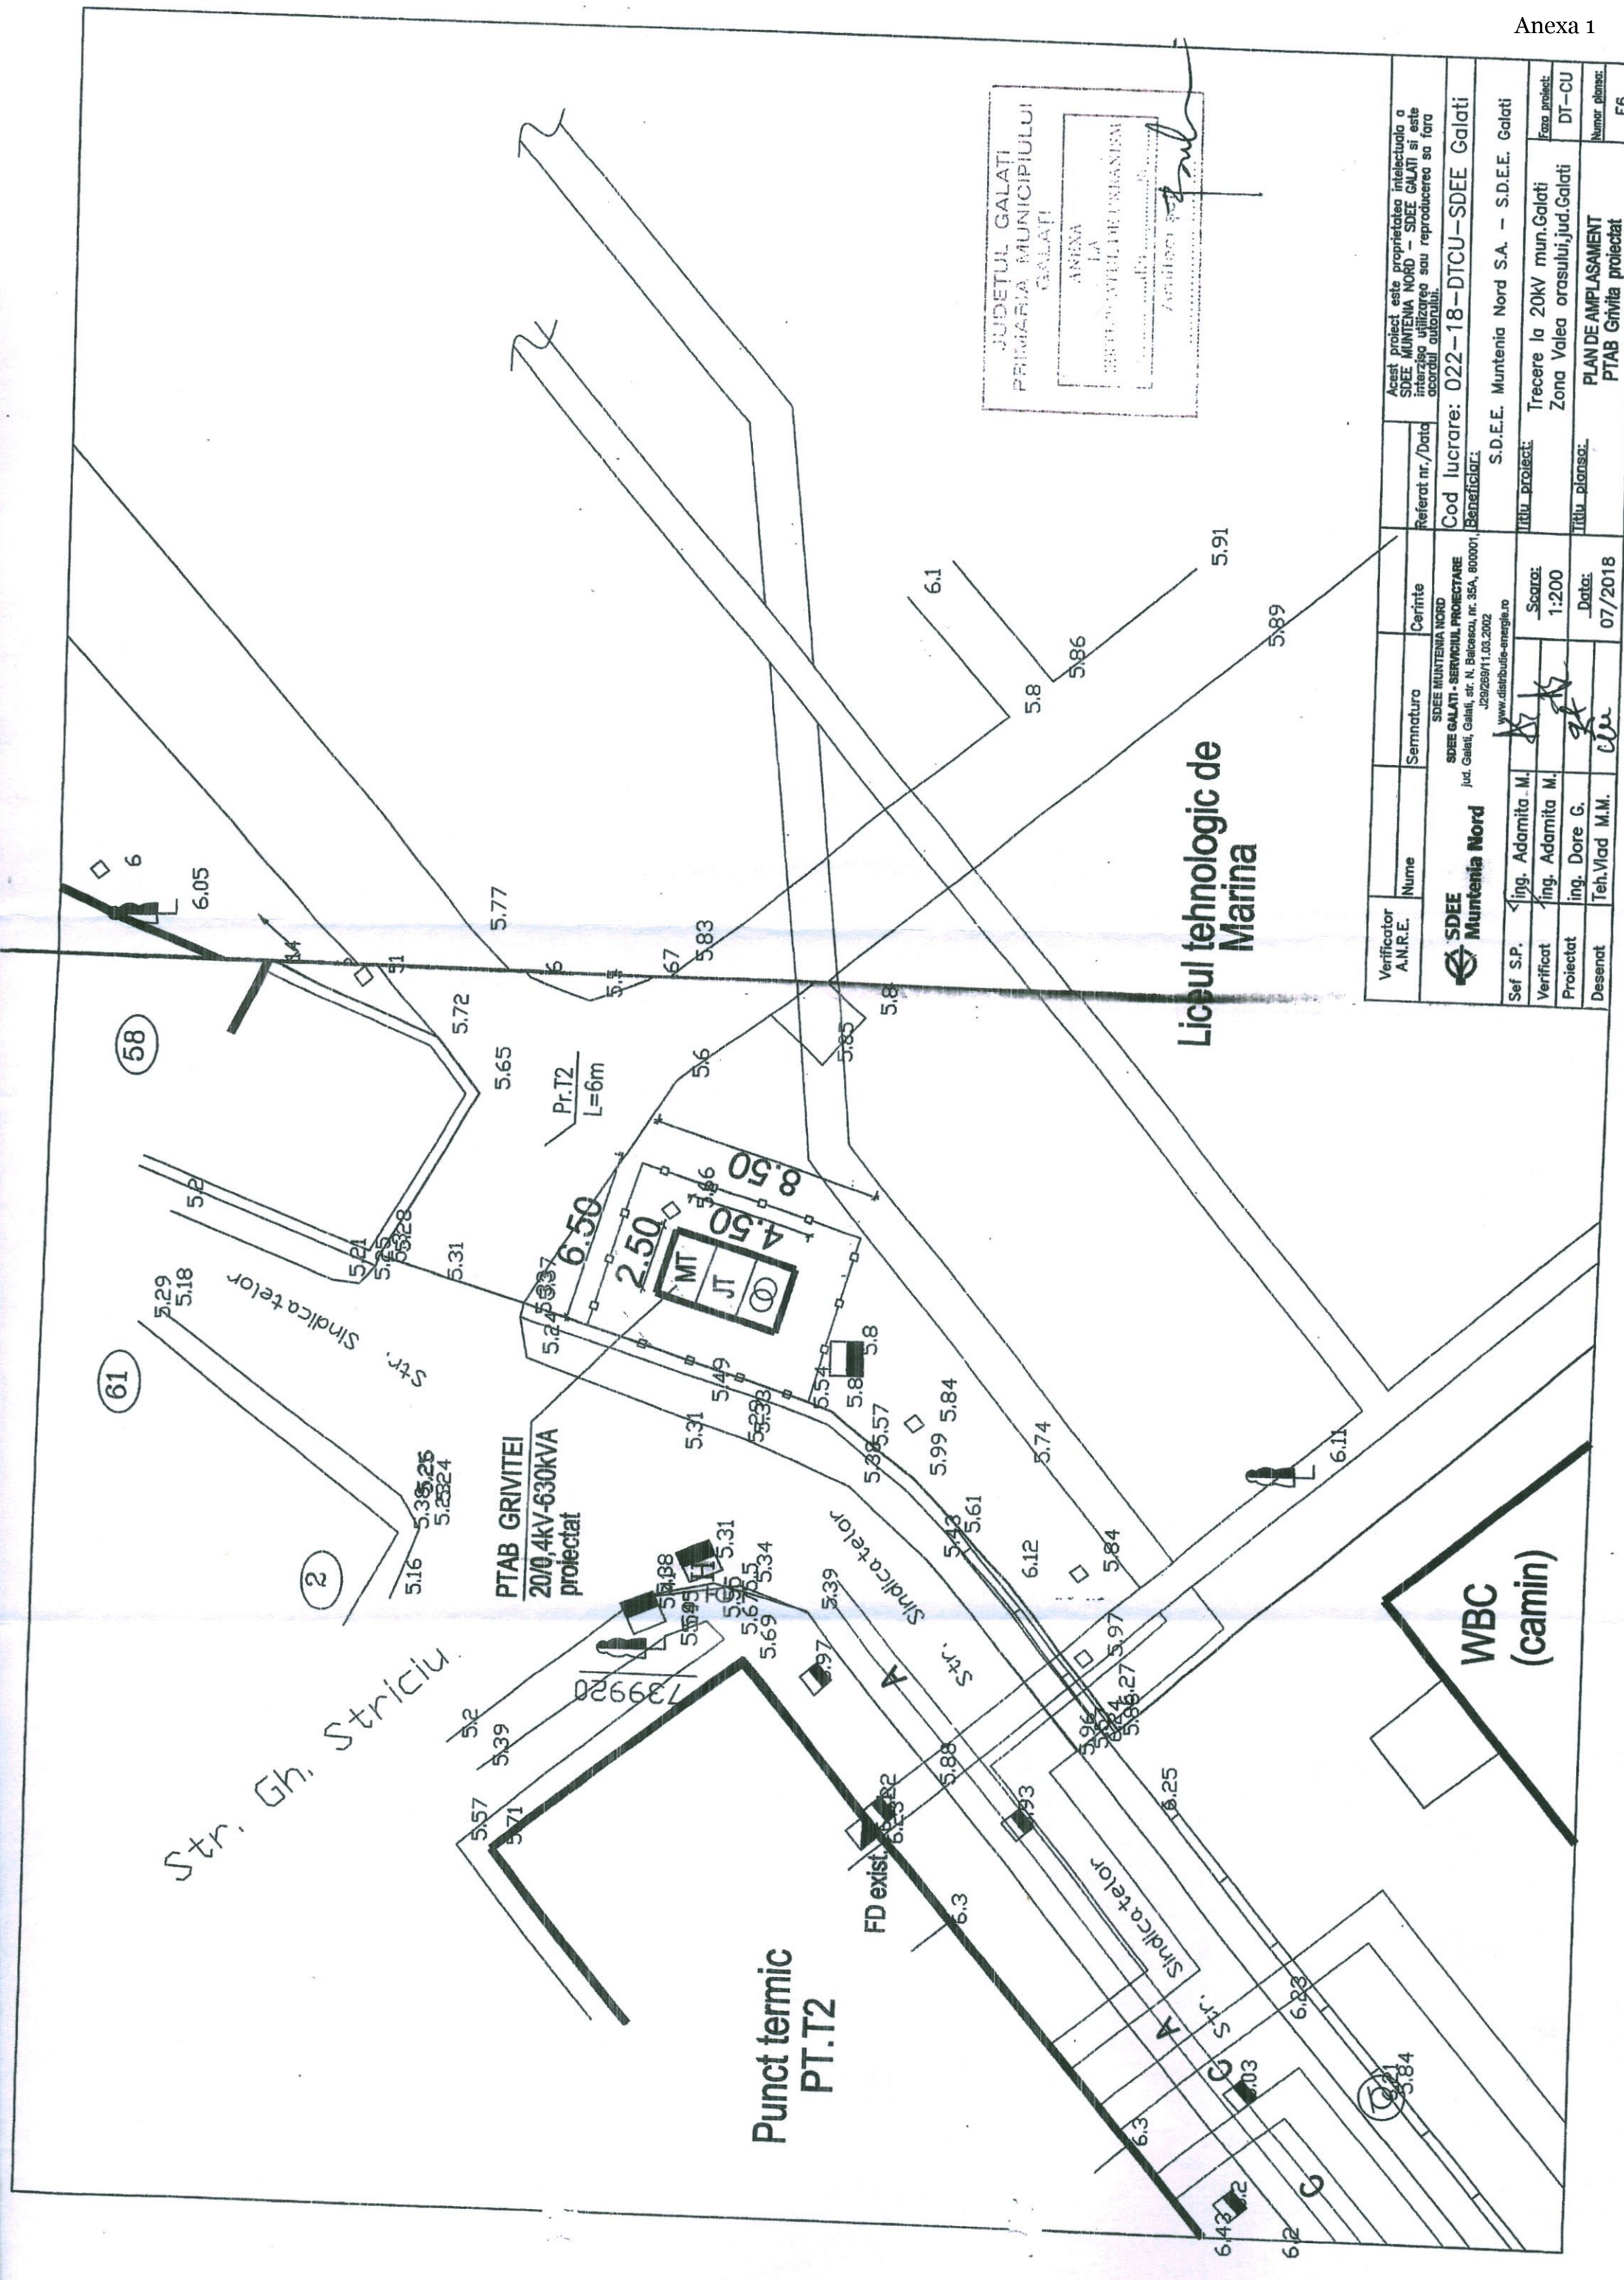




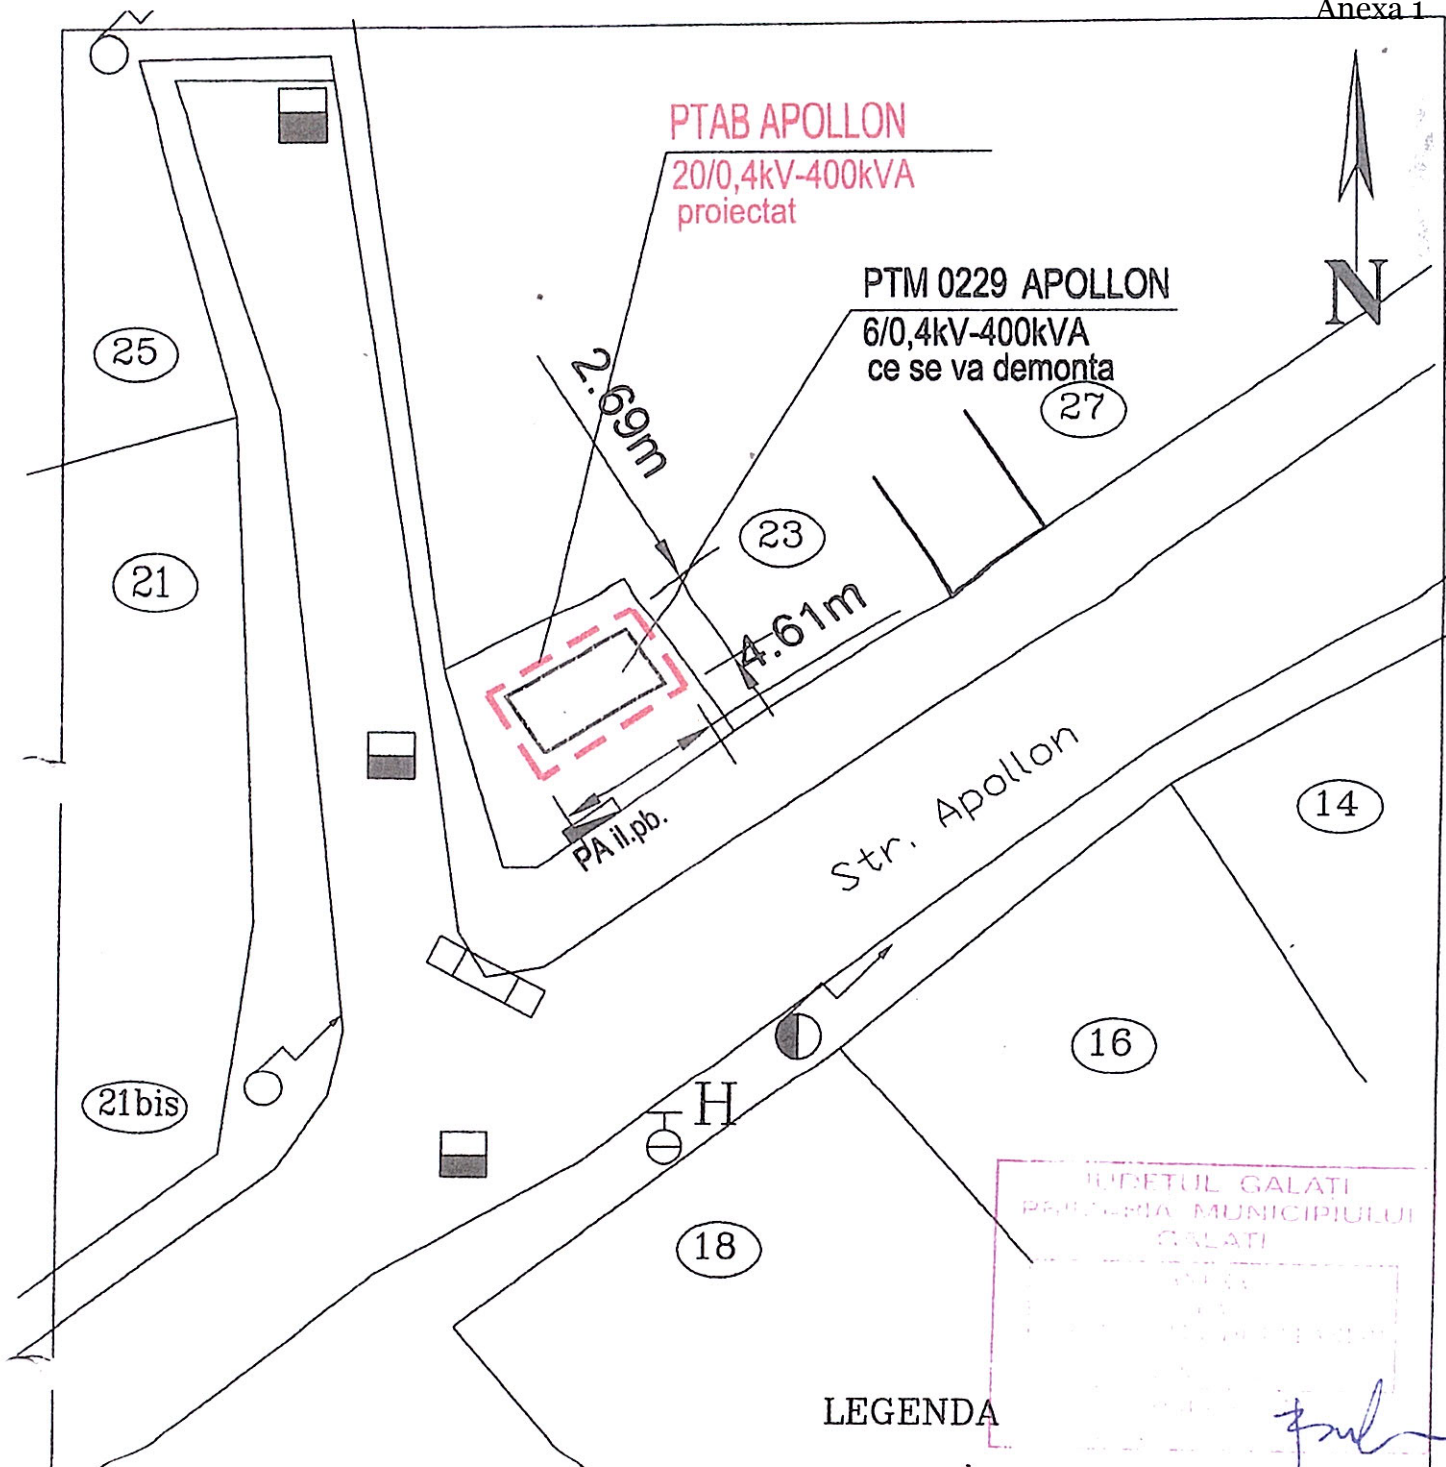

Verificator A.N.R.E.	Semnatura	Cerinte	Referat nr./Data	Acest proiect este proprietatea intelectuala a SDEE MUNTENIA NORD - SDEE GALATI si este interzisă utilizarea sau reproducerea sa fara acordul autoritatii.
Verificat	Proiectat	Desenat	Beneficiar	
ing. Adamita M.	ing. Adamita M.	ing. Dore G.	Titlu planșă:	Cod lucrare: 022-18-DTCU-SDEE Galati
Teh.Vlad M.M.			Scara:	Beneficiar:
			1:200	S.D.E.E. Muntenia Nord S.A. - S.D.E.E. Galati
			Date:	Titlu proiect:
			07/2018	Trecere la 20KV mun.Galati Zona Valea orasului,jud.Galati
				PLAN DE AMPLASAMENT PTAB Grivitea proiectat
				Numar planșă: E6

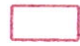


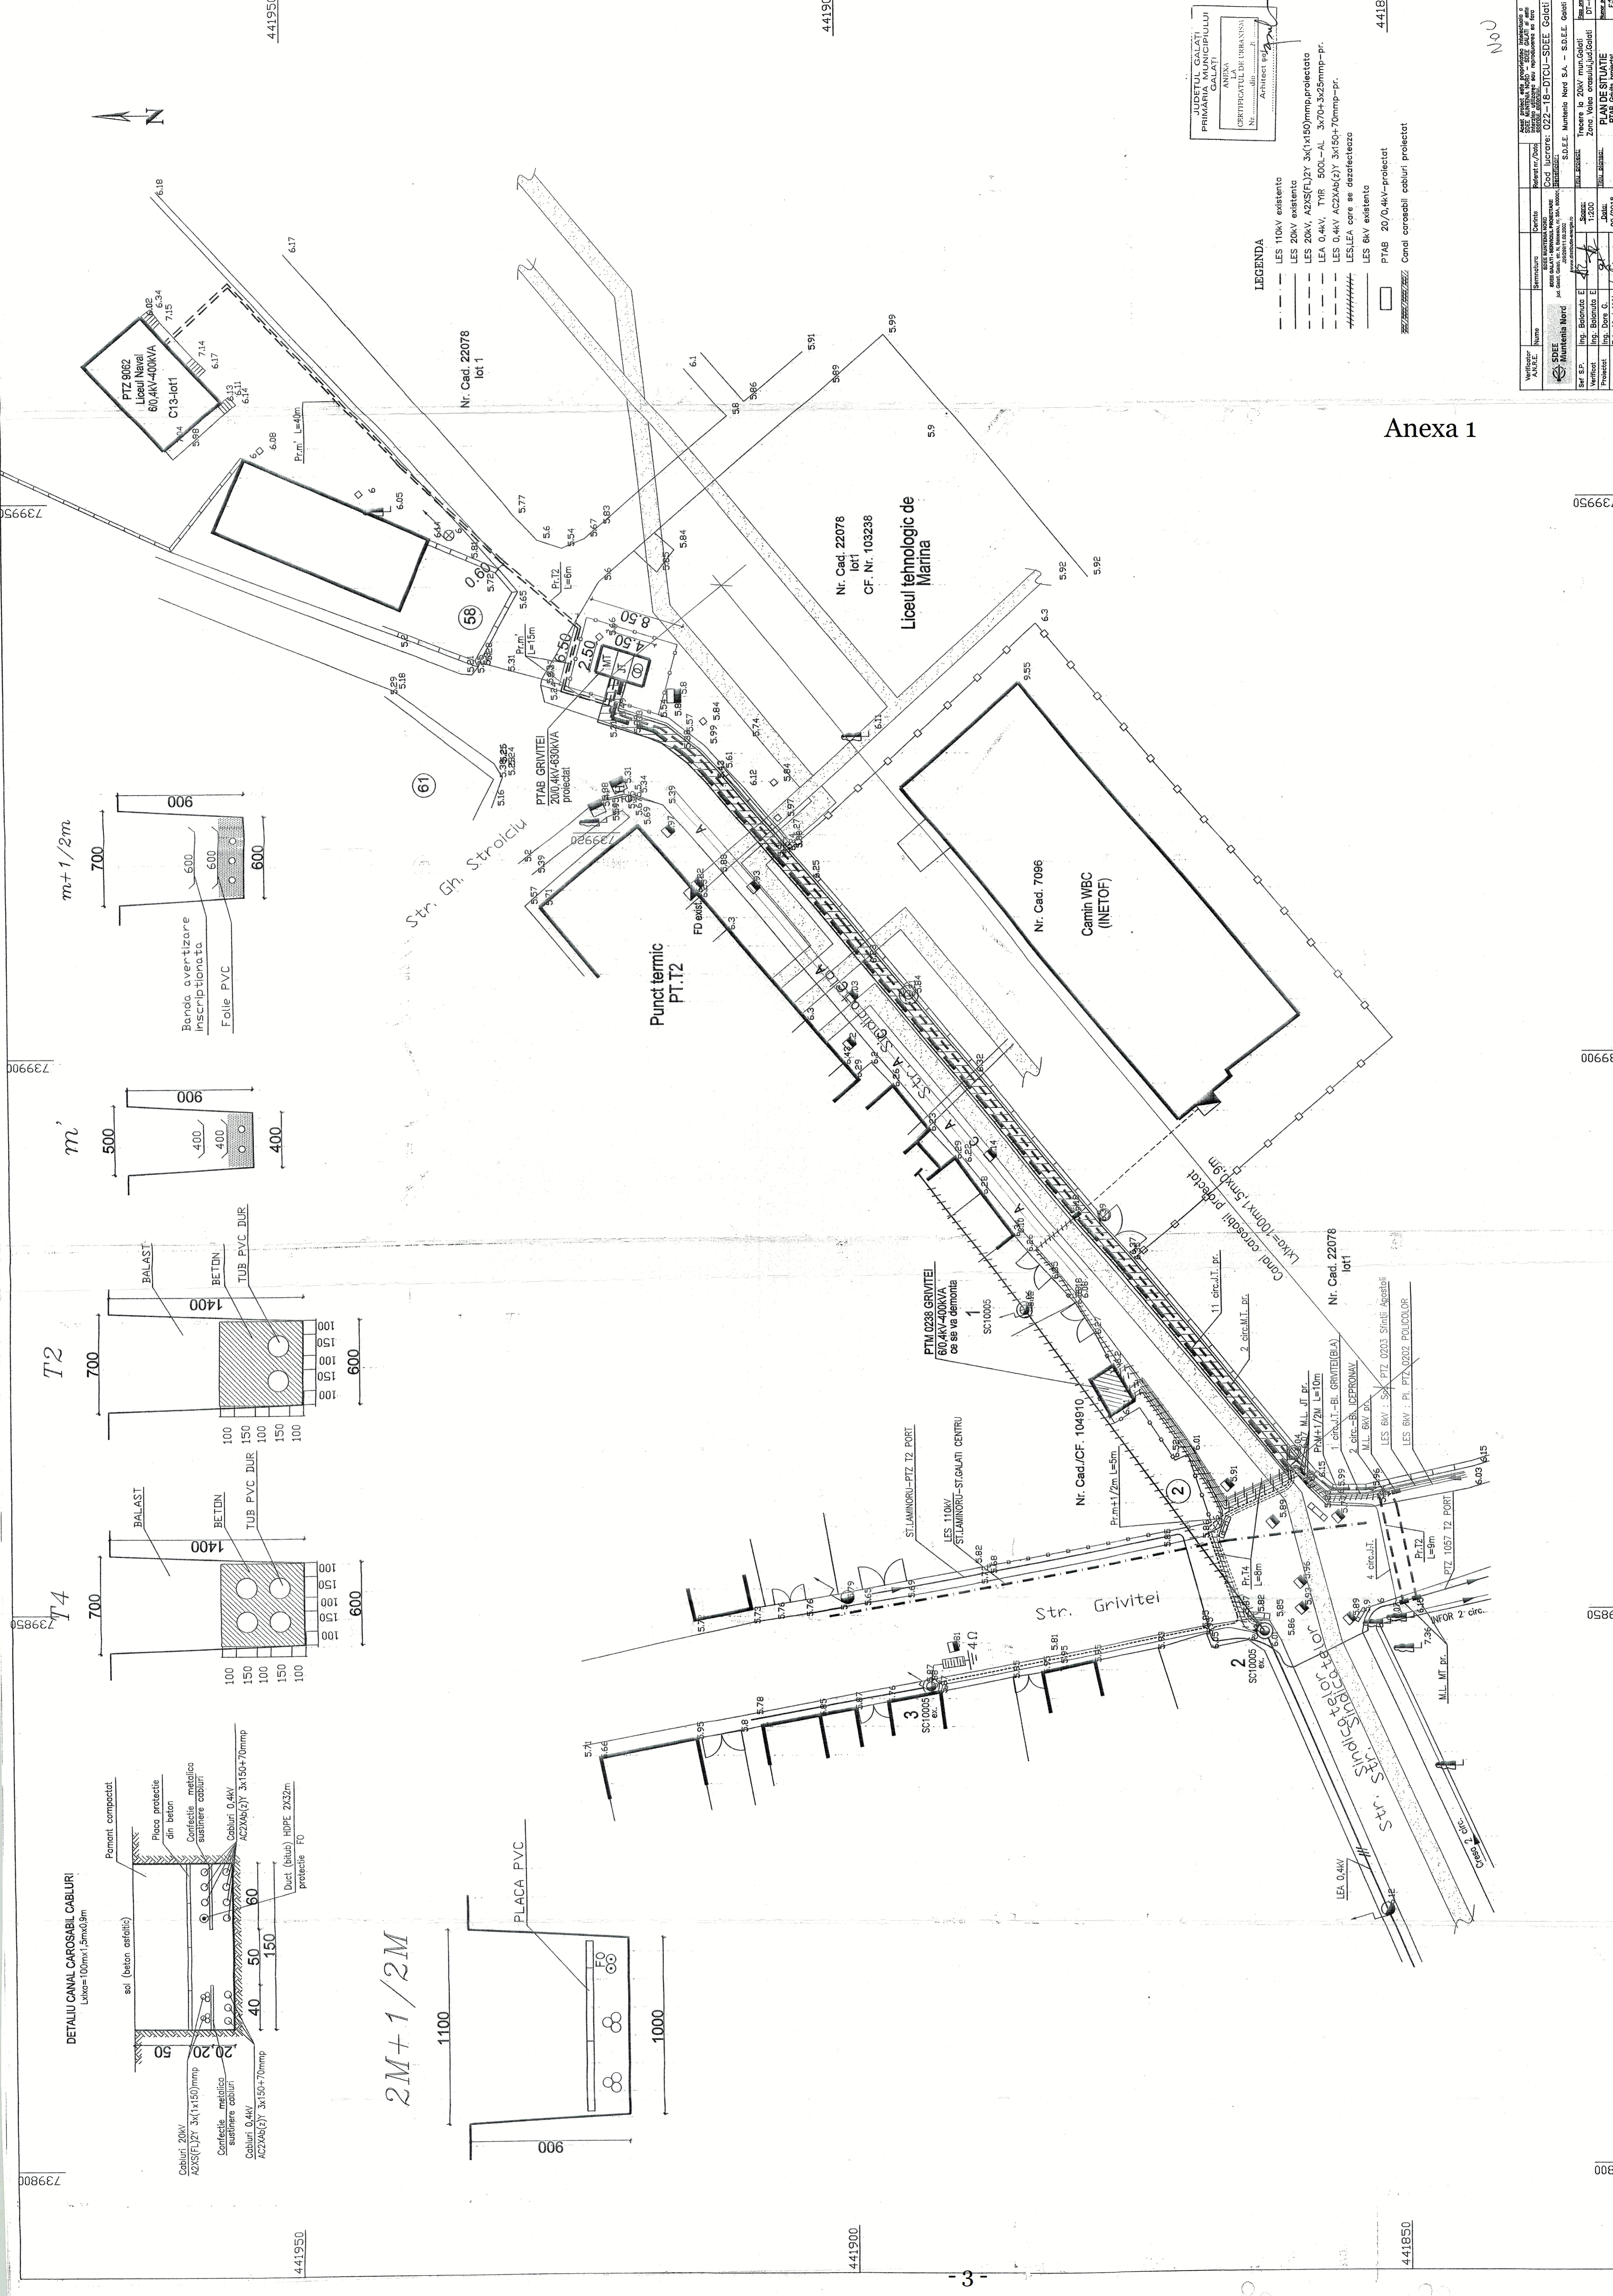
JUDETUL GALATI
 PRIMĂRIA MUNICIPIULUI
 GALATI

LEGENDA

-  PTAB 20/0,4 proiectat
-  PTM 6/0,4 ce se demonteaza
-  PA iluminat public existent
-  Stalp de beton existent
-  Stalp de lemn existent

[Handwritten signature]

Verificator A.N.R.E.	Nume	Semnatura	Cerinte	Referat nr./Data	Acest proiect este proprietatea intelectuala a SDEE MUNTENIA NORD - SDEE GALATI si este interzisa utilizarea sau reproducerea sa fara acordul autorului.	
SDEE MUNTENIA NORD SDEE GALATI - SERVICIUL PROIECTARE jud. Galati, Galati, str. N. Balcescu, nr. 35A, 800001, J29/269/11.03.2002 www.distributie-energie.ro				Cod lucrare: 022-18-DTCU-SDEE Galati		
				Beneficiar:		
				S.D.E.E. Muntenia Nord S.A. - S.D.E.E. Galati		
Sef S.P.	ing. Adamita M.	<i>[Signature]</i>	Scara:	Titlu proiect:	Trecere la 20kV mun.Galati	Faza proiect:
Verificat	ing. Adamita M.	<i>[Signature]</i>	1:200		Zona Valea orasului, jud.Galati	DT-CU
Proiectat	ing. Dore G.	<i>[Signature]</i>	Data:	Titlu planşa:	PLAN DE AMPLASAMENT	Numar planşa:
Desenat	Teh.Vlad M.M.	<i>[Signature]</i>	08/2018		PTAB APOLLON	E4



JUDETUL GALATI PRIMĂRIA COMUNII GALATI ANEXA CERTIFICATUL DE URBANISM

Verificator AN.EE _____

Simbolura _____

Definitia _____

Beneficiar/Anexa _____

Cod Licență: 022-18-DTCU-SDEE Galati

S.D.E.E. Muntenia Nord S.A. - S.D.E.E. Galati

Proiectant _____

Verificator _____

Scara _____







Data _____

Plan de Situație

PTAB Ghisla proiectat




441950

- LEGENDA**
- LES 110kV existenta
 - LES 20kV existenta
 - LES 20kV, AZXS(F)2Y 3x(1x150)/mm² proiectata
 - LEA 0.4kV, TYR 500L-AL 3x70+3x25mm²-pr.
 - LES 0.4kV AC2XAb(2)Y 3x150+70mm²-pr.
 - LESLEA core se dezactiveaza
 - LES 8kV existenta
 - PTAB 20/0.4kV-proiectat
- Canal carosabil cabluri proiectat

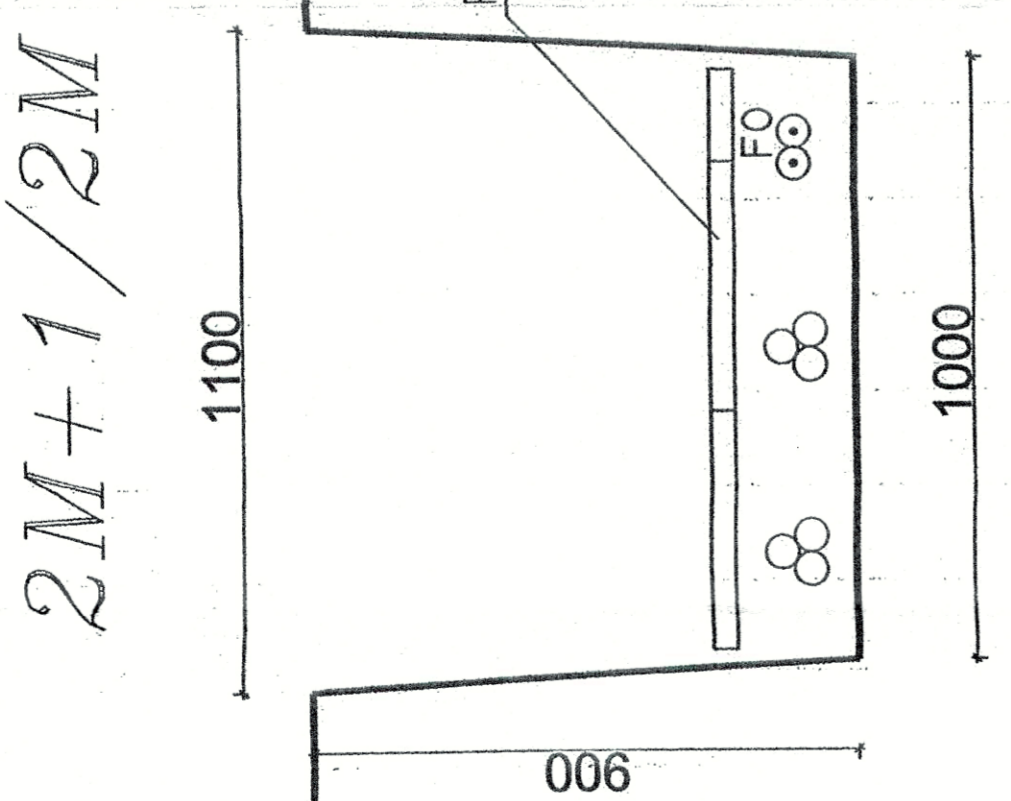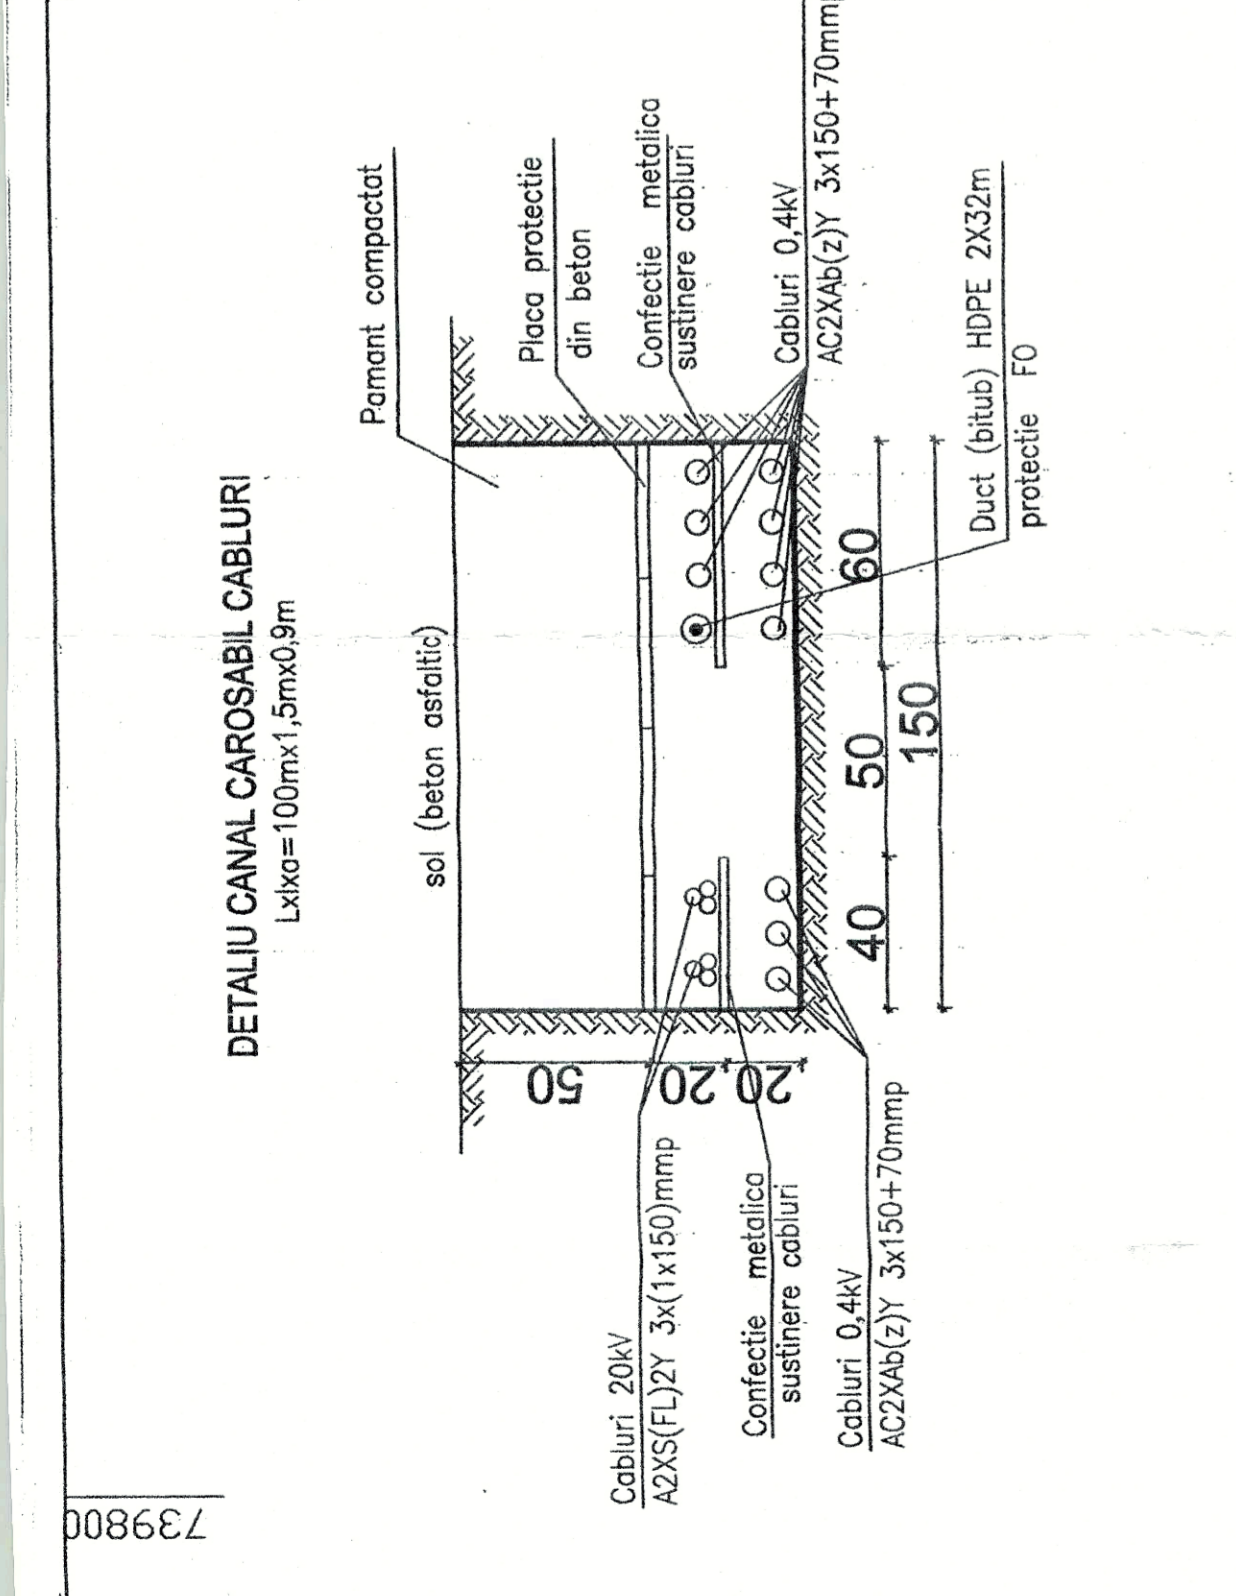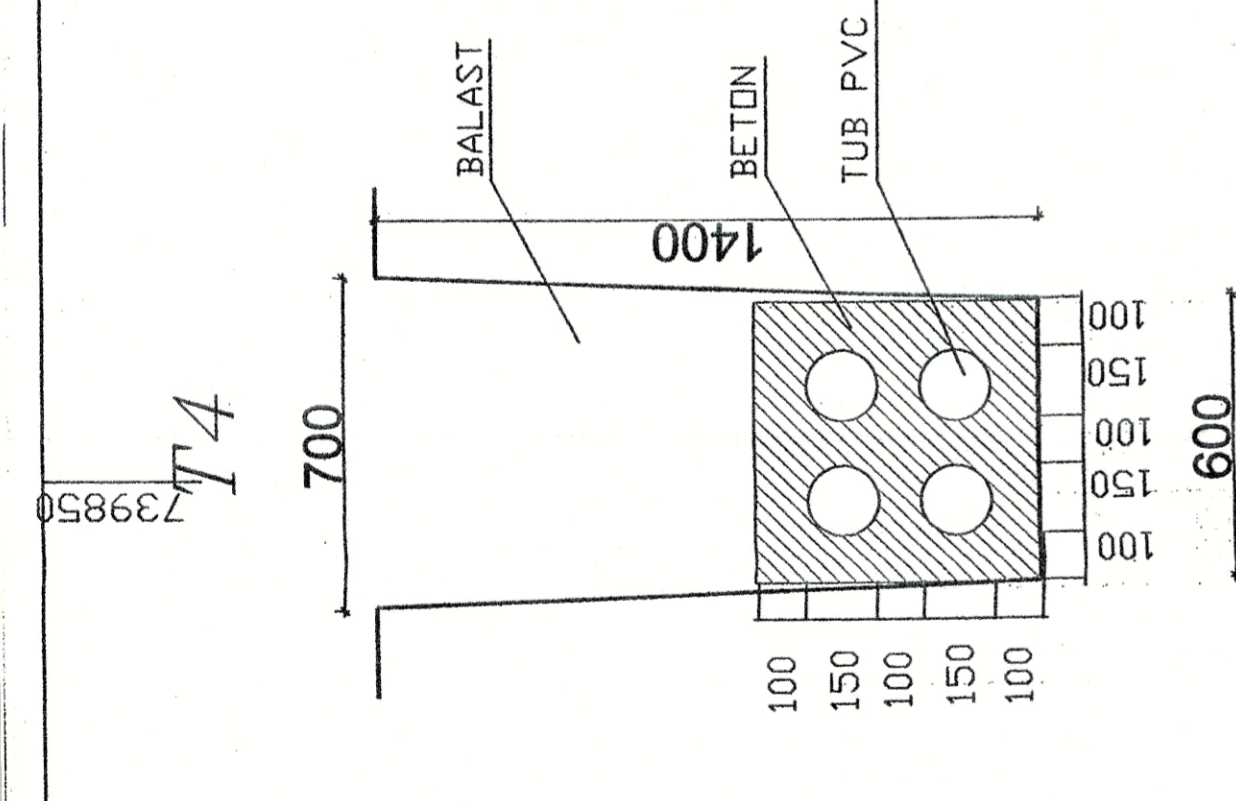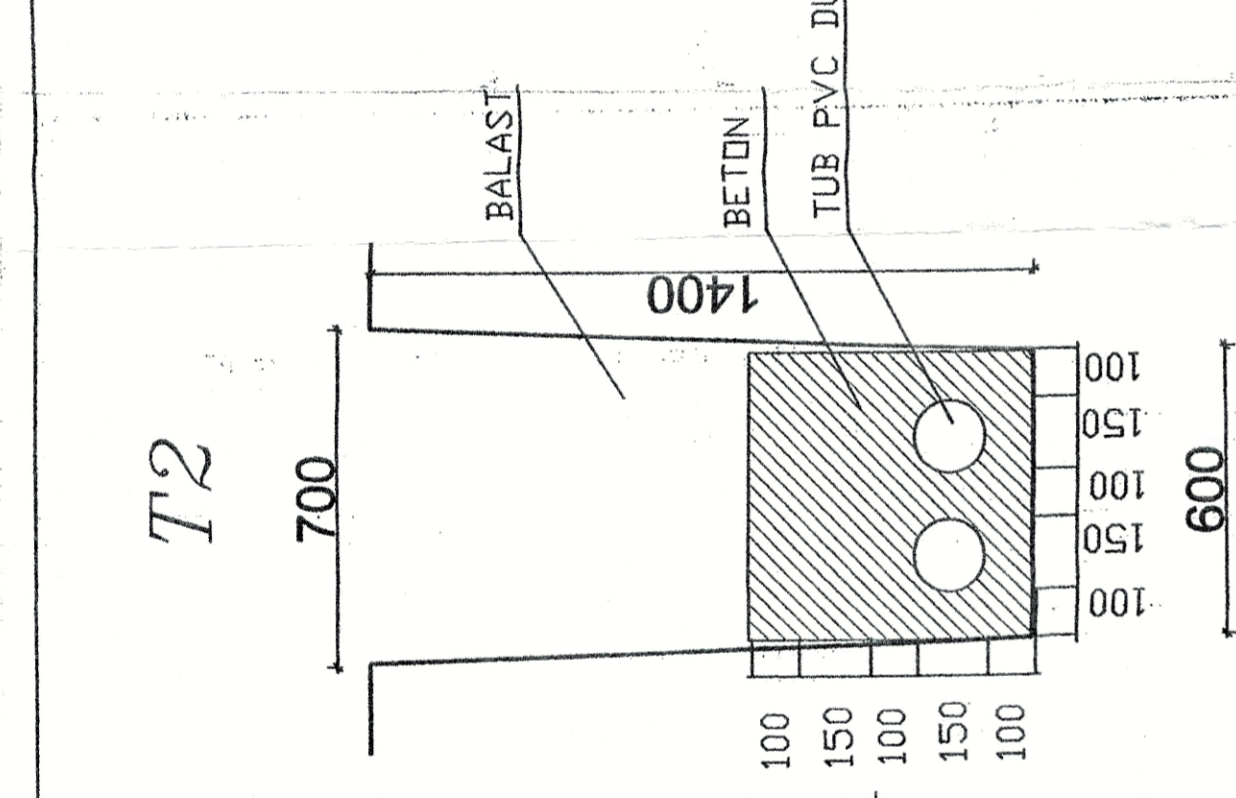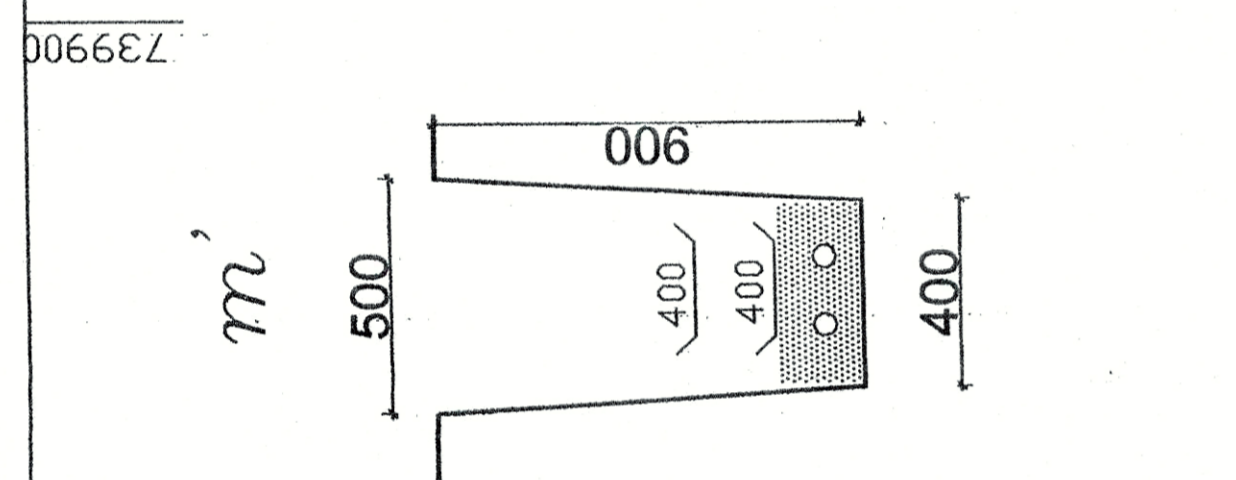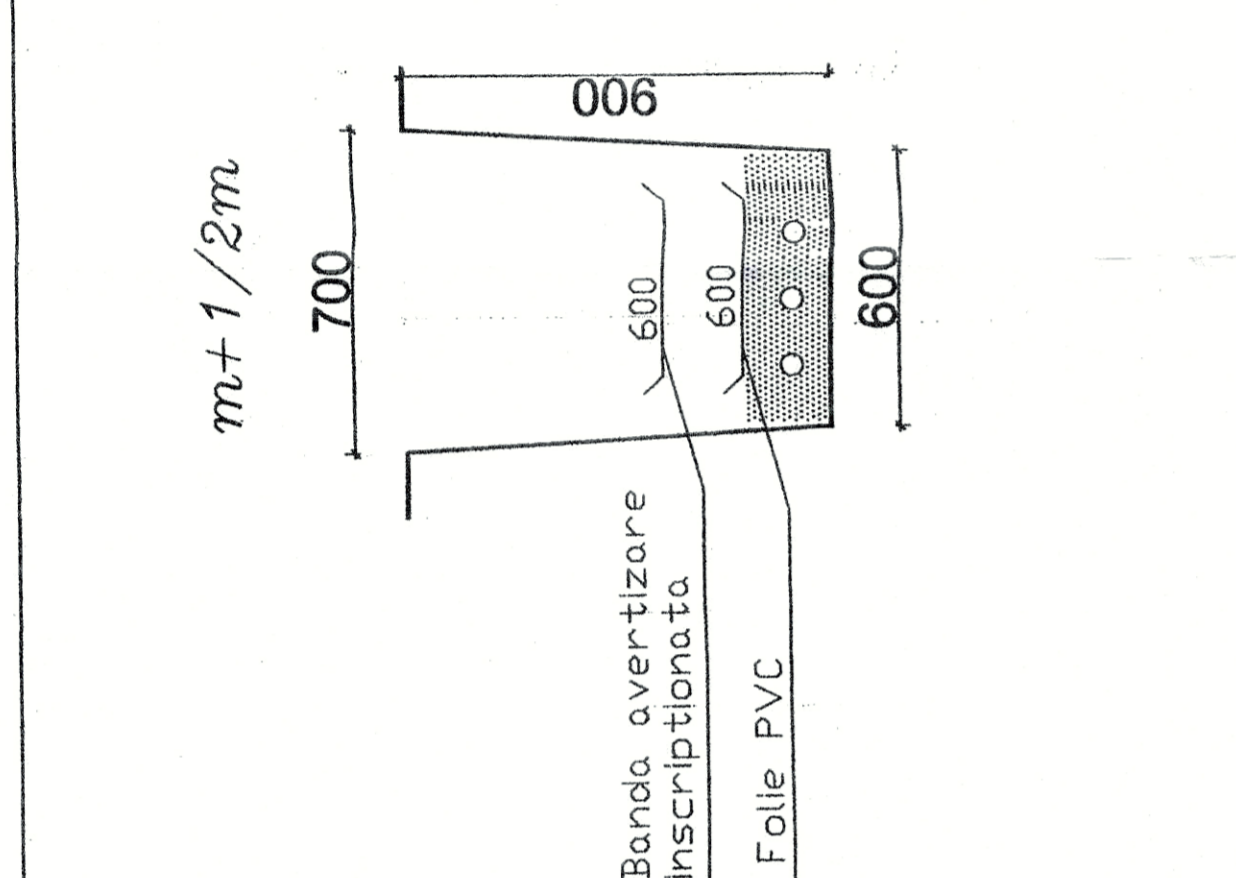

Anexa 1

Nou

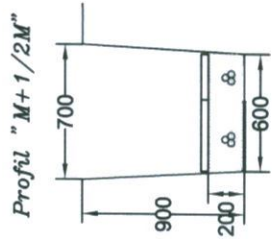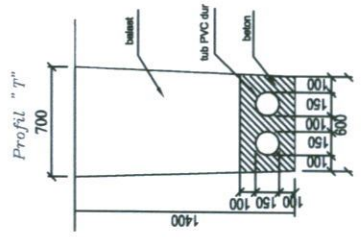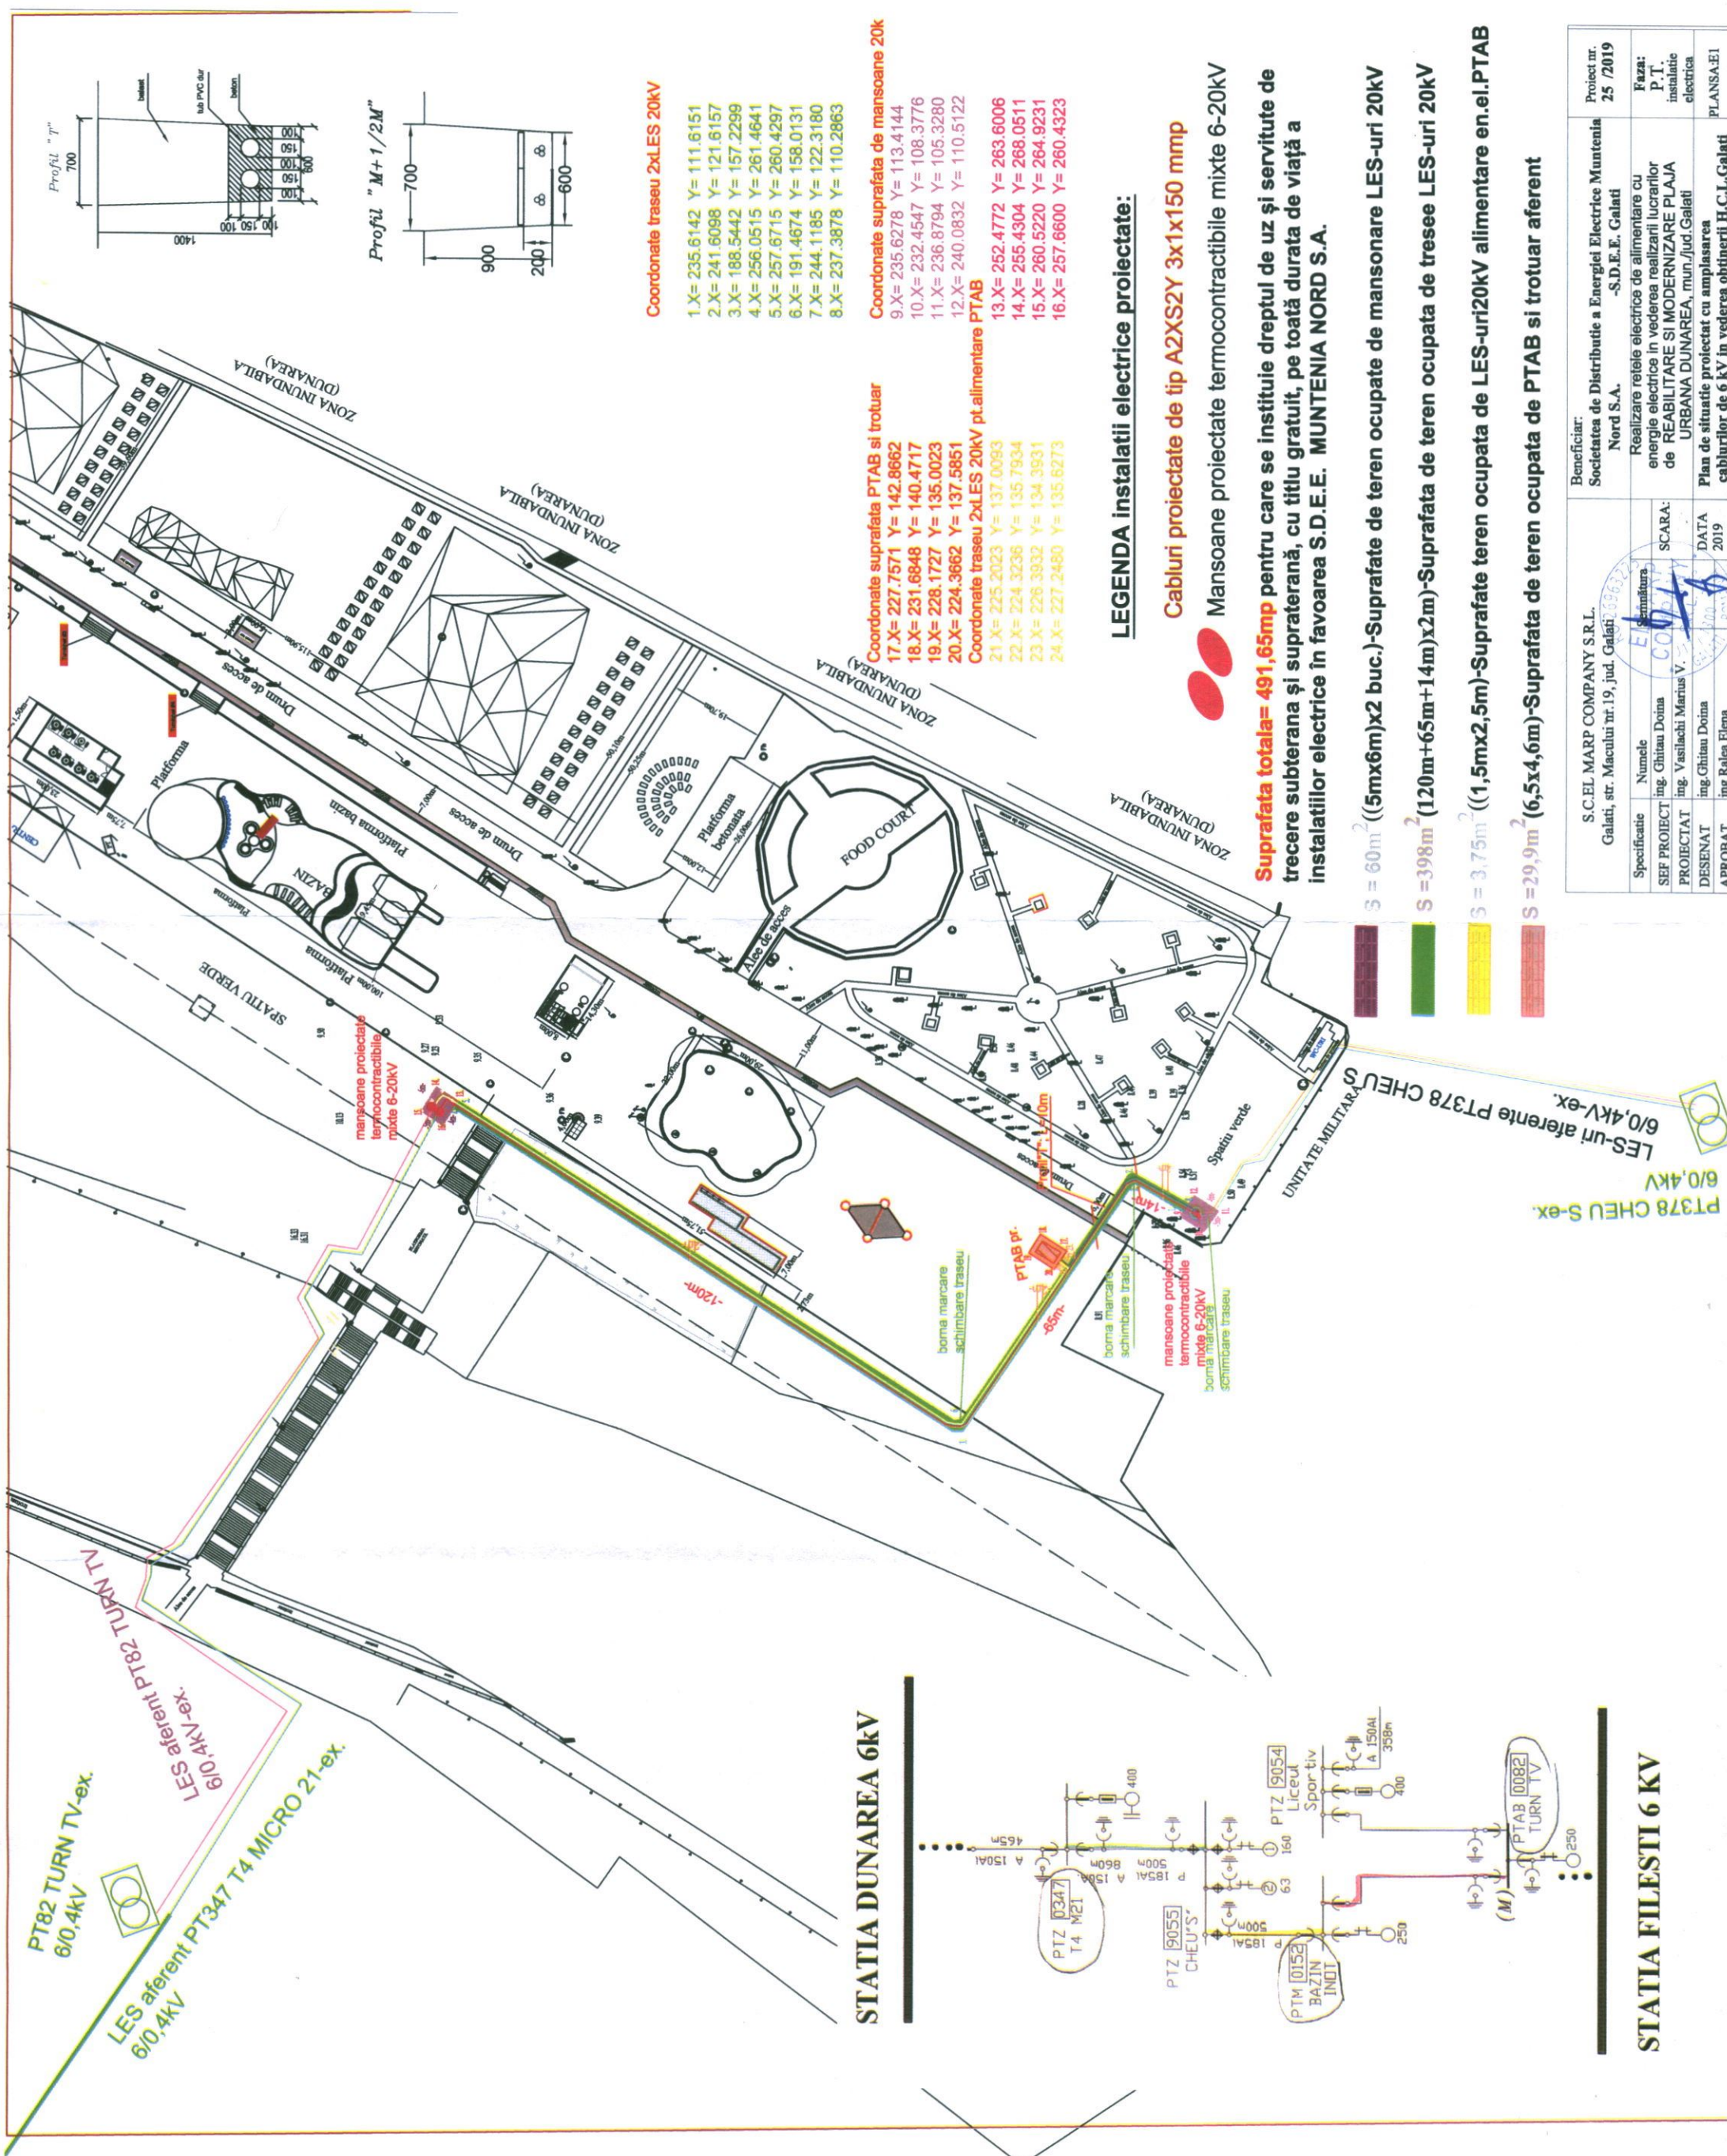

Coordonate traseu 2xLES 20KV

- 1.X= 235.6142 Y= 111.6151
- 2.X= 241.6098 Y= 121.6157
- 3.X= 188.5442 Y= 157.2299
- 4.X= 256.0515 Y= 261.4641
- 5.X= 257.6715 Y= 260.4297
- 6.X= 191.4674 Y= 158.0131
- 7.X= 244.1185 Y= 122.3180
- 8.X= 237.3878 Y= 110.2863

Coordonate suprafața de mansoane 20k

- 9.X= 235.6278 Y= 113.4144
- 10.X= 232.4547 Y= 108.3776
- 11.X= 236.8794 Y= 105.3280
- 12.X= 240.0832 Y= 110.5122
- 13.X= 252.4772 Y= 263.6006
- 14.X= 255.4304 Y= 268.0511
- 15.X= 260.5220 Y= 264.9231
- 16.X= 257.6600 Y= 260.4323

Coordonate suprafața PTAB și trotuar

- 17.X= 221.7571 Y= 142.8662
- 18.X= 231.6848 Y= 140.4717
- 19.X= 228.1727 Y= 135.0023
- 20.X= 224.3662 Y= 137.5851
- 21.X= 225.2023 Y= 137.0093
- 22.X= 224.3236 Y= 135.7934
- 23.X= 226.3932 Y= 134.3931
- 24.X= 227.2480 Y= 135.6273

Coordonate traseu 2xLES 20KV pt alimentare PTAB

- 21.X= 225.2023 Y= 137.0093
- 22.X= 224.3236 Y= 135.7934
- 23.X= 226.3932 Y= 134.3931
- 24.X= 227.2480 Y= 135.6273


LEGENDA instalatii electrice proiectate:

Cabluri proiectate de tip AZXS2Y 3x1x150 mmp
 Mansoane proiectate termocontractibile mixte 6-20KV

Suprafata totala= 491,65mp pentru care se instituie dreptul de uz și servitute de trecere subterana și supratrană, cu titlu gratuit, pe toată durata de viață a instalatiilor electrice în favoarea S.D.E.E. MUNTENIA NORD S.A.

- S = 60m² ((5mx6m)x2 buc.)-Suprafate de teren ocupate de mansoane LES-uri 20KV
- S = 398m² (120m+65m+14m)x2m)-Suprafata de teren ocupata de tresele LES-uri 20KV
- S = 3,75m² ((1,5mx2,5m)-Suprafate teren ocupata de LES-uri20KV alimentare en.el.PTAB
- S = 29,9m² (6,5x4,6m)-Suprafata de teren ocupata de PTAB si trotuar aferent

STATIA DUNAREA 6KV

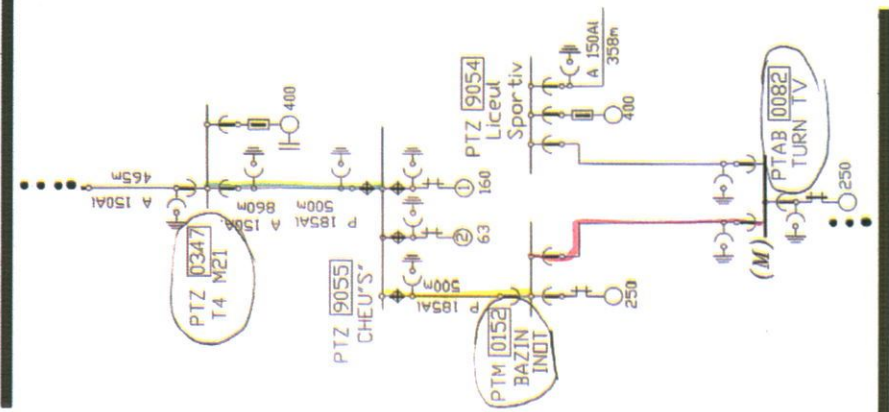


STATIA FILESTI 6 KV

Beneficiar:		S.C.EL. MARP COMPANY S.R.L. Galati, str. Măcului nr.19, Jud. Galati		Proiect nr. 25 /2019
Specificatie		Societatea de Distributie a Energiei Electrice Muntenia Nord S.A. -S.D.E.E. Galati		Faza: P.T. instanțe electrice
SEF PROIECT	ing. Ghitan Doina	SCARA:	Realizare rețele electrice de alimentare cu energie electrice în vederea realizării lucrărilor de REABILITARE ȘI MODERNIZARE PLAJA URBANA DUNAREA, mun./Jud.Galati	PLANSĂ.EI
DESENAT	ing. Vasilachi Marius V.	DATA	Plan de situație proiectat cu amplasarea cablurilor de 6 kV în vederea obținerii H.C.I..Galati	
APROBAT	ing. Ghitan Doina	2019		


PT82 TURN TV-ex.
6/0,4kV
LES aferent PT82 TURN TV
6/0,4kV-ex.
LES aferent PT347 T4 MICRO 21-ex.
6/0,4kV

PT378 CHEU S-ex.
6/0,4kV
LES-uri aferente PT378 CHEU S
6/0,4kV-ex.

Coordonata pct. de mansonare
(racord electric)
E [m] N [m]
737322.811 444042.409

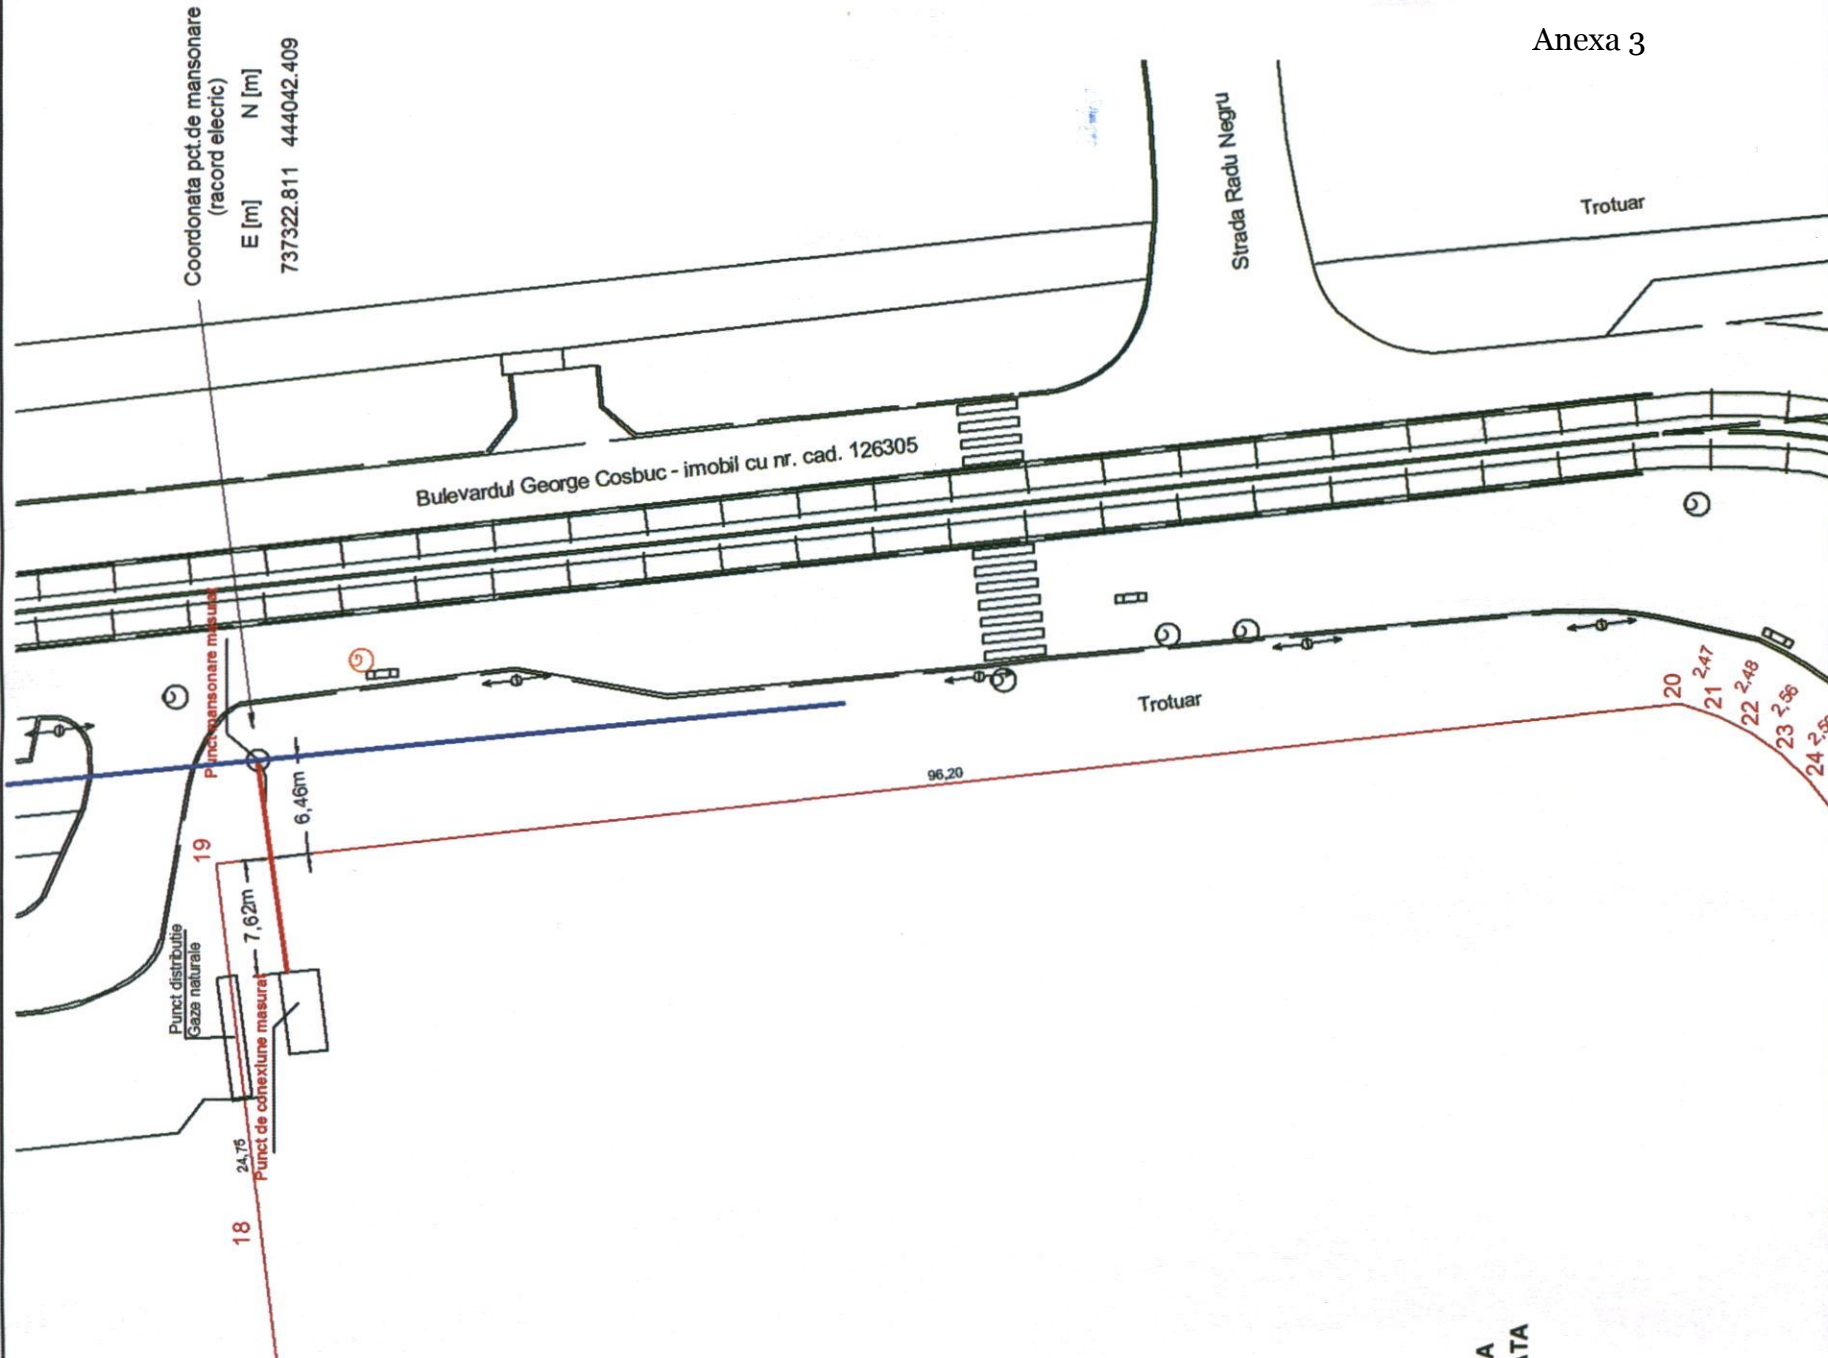

vecin: imobil cu nr. cad. 102527

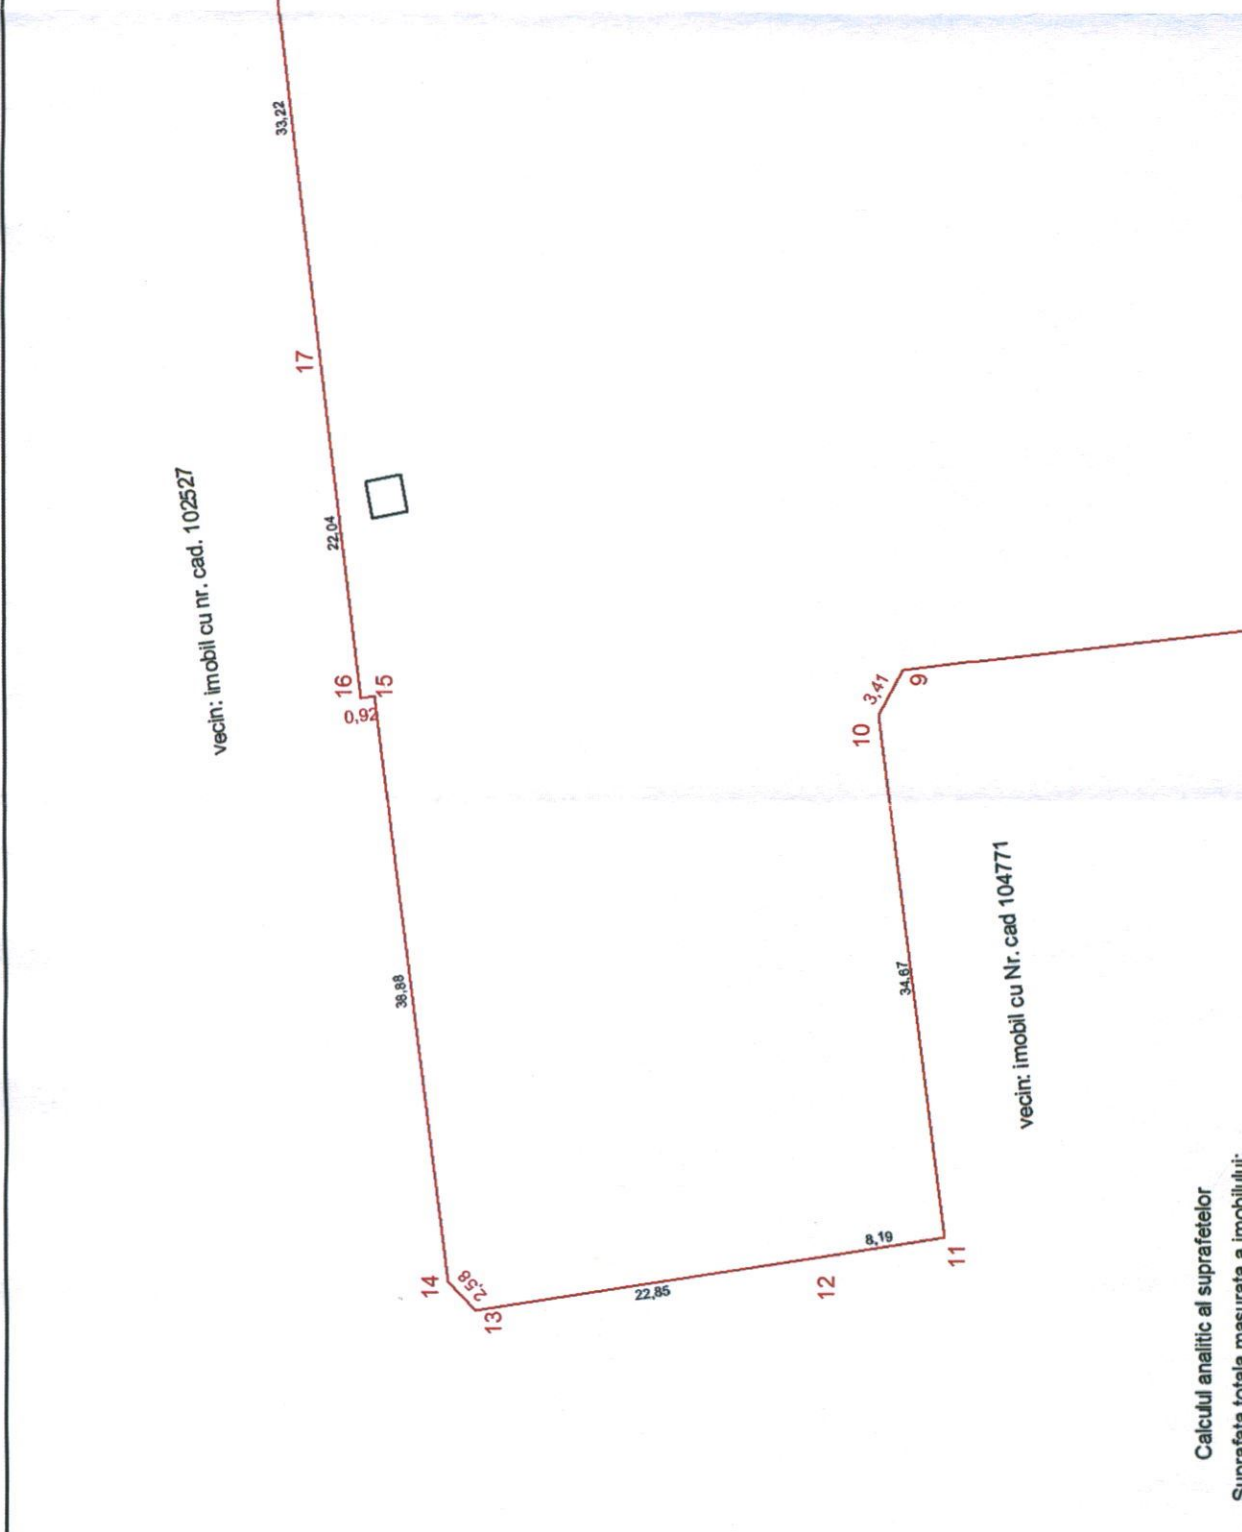


Calculul analitic al suprafețelor

Nr. Pct.	Coordonate pct. de contur		Lungimi laturi D(i,i+1)
	E [m]	N [m]	
1	737322.811	444042.409	5.098
2	737317.744	444041.844	2.000
3	737317.509	444043.830	1.986
4	737315.535	444043.609	6.450
5	737316.250	444037.141	5.000
6	737311.281	444036.645	4.209
7	737310.814	444040.828	17.896
8	737293.027	444038.852	72.369
9	737284.852	444110.758	3.408
10	737281.863	444112.396	34.669
11	737247.455	444108.150	8.190
12	737246.198	444116.243	22.847
13	737242.692	444138.819	2.583
14	737244.562	444140.579	38.879
15	737283.177	444145.267	0.917
16	737283.071	444146.178	22.039
17	737304.963	444148.722	33.218
18	737337.961	444152.539	24.752
19	737362.538	444155.481	96.200
20	737373.050	444059.857	2.474
21	737372.283	444057.505	2.478
22	737371.162	444055.295	2.564
23	737369.725	444053.172	2.500
24	737367.984	444051.378	2.489
25	737366.037	444049.828	5.011
26	737361.604	444047.491	4.957
27	737356.817	444046.204	34.217

S(ST)= 10039 mp P=459.401m

- LEGENDA**
- LES 20 KV EXISTENTA
 - LES 20 KV PROIECTATA
 - gratar scurgere ape
 - gaze naturale
 - canalizare
 - stalp de beton
 - Trecere pietoni

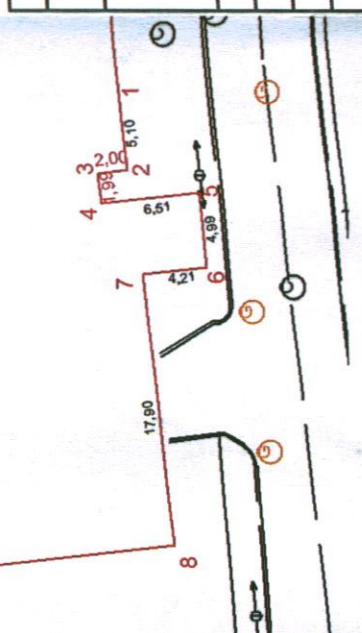

VERIFICATOR / EXPERT	NUME	REFERAT / EXPERTIZĂ	NR. / DATA
	S.C. ELECTROAXA S.R.L. ELECTROAXA oraș Dolhasca, jud. Suceava	Beneficiar: S.D.E.E. MUNTEA NORD S.A. S.R. GALAȚI prin S.C. LIDL ROMÂNIA S.C.S. Amplasament: Galați, str. Henri Coandă, nr. 2, jud. Galați	Proiect nr. / 2019 Faza: DTAC Planșa nr.
	NUME SEMNATURA Ing. PETRARU IOAN	CERINȚA	
ȘEF PROIECT	Ing. CORNEANU GABRIEL	Scara: 1 : 500	
PROIECTAT	Dr.ing. CORNEANU GABRIEL	Data: AUG. 2019	
DESENAT	Dr.ing. CORNEANU GABRIEL	Titlu proiect: ALIMENTARE CU ENERGIE ELECTRICALĂ (LOC DE CONSUM PERMANENT MAGAZIN RETAIL AL UTILIZATORULUI LIDL ROMÂNIA SCS) - INST. ELECTRICALĂ DE RACORDARE Titlu planșă: PLAN AMPLASARE PUNCT DE MANSONARE (RACORD ELECTRIC) CABLURI 20 KV	



Trotuar

Bulevardul George Cosbuc -
imobil cu nr. cad. 126305

Punct de mansonare (racord) masurat

Punct distributie
Gaze naturale

Punct de Conexiune masurat

24,75

1,00
6,46
6,46
1,00

Nr. Pct.	Coordonate pct.de contur		Lungimi laturi D(i,i+1)
	Y [m]	X [m]	
1	737369.292	444153.220	1-2=1.00m
2	737369.395	444152.225	2-3=6.46m
3	737362.970	444151.599	3-4=1.00m
4	737362.864	444152.593	4-1=6.46m

Suprafata de teren ocupata - 6,5 mp

LEGENDA

- LIMITA DE PROPRIETATE
- LES 20 KV EXISTENTA
- LES 20 KV PROIECTATA

VERIFICATOR / EXPERT	NUME	SEMNATURA	CERINTA	REFERAT / EXPERTIZA	NR. / DATA
S.C. ELECTROAXA S.R.L.	S.C. ELECTROAXA S.R.L.	[Signature]	CUI 1961132 N335712306 Tel.: 0728.041.699 Altestatie A.N.R.E. C.I.A. nr. 123456789 din 15.05.2022 C.I.A. nr. 123456789 din 15.05.2022	Beneficiar: S.D.E.E. MUNTENIA NORD S.A. - S.R. GALATI prin S.C. LIDL ROMANIA S.C.S.	Proiect nr. / 2019
SPECIFICATIE	NUME	SEMNATURA	Scara:	Amplasament: Galati, str. Henri Coandă, nr. 2, jud. Galati	Faza: DTAC
SEF PROIECT	Ing. PETRARU IOAN	[Signature]	1 : 200	Titlu proiect: ALIMENTARE CU ENERGIE ELECTRICA (LOC DE CONSUM PERMANENT MAGAZIN RETAIL AL UTILIZATORULUI LIDL ROMANIA SCS) - INST. ELECTRICA DE RACORDARE	Planşa nr.
PROIECTAT	Dr.ing. CORNEANU GABRIEL	[Signature]	Data:	Titlu planşa: PLAN AMPLASARE CABLU 20 KV	
DESENAT	Dr.ing. CORNEANU GABRIEL	[Signature]	AUG. 2019		PE DOMENIUL PUBLIC AL MUN. GALATI