

HOTĂRÂREA nr. 530 **din 21.11.2019**

pentru instituirea dreptului de uz și servitute de trecere subterană și supraterană în favoarea S.D.E.E. MUNTENIA NORD S.A., pentru un teren, în suprafață de 50,40 mp, proprietate publică a municipiului Galați

Inițiator: Primarul municipiului Galați, Ionuț-Florin Pucheanu;

Numărul și data depunerii proiectului de hotărâre: 591/18.11.2019

Consiliul local al Municipiului Galați, întrunit în ședință ordinară, în data de 21.11.2019;

Având în vedere referatul de aprobare nr. 1353484/19.11.2019, al inițiatorului - Primarul municipiului Galați, Ionuț-Florin Pucheanu;

Având în vedere raportul comun de specialitate nr. 1353565/19.11.2019, al Direcției Patrimoniu și al Direcției Financiar Contabilitate;

Având în vedere avizul comisiei buget-finanțe, administrarea domeniului public și privat al municipiului;

Văzând solicitarea nr. 60699/18.11.2019, a S.D.E.E. Muntenia Nord, înregistrată la Registratura Generală a Municipiului Galați sub nr. 1353154/18.11.2019;

Având în vedere dispozițiile art. 12, alin. (2), alin. (3) și alin. (4), art. 14, alin. (3) și alin. (6) din Legea nr. 123/2012 a energiei electrice și a gazelor naturale, cu modificările și completările ulterioare;

Având în vedere dispozițiile art. 129, alin. (1) din Ordonanța de Urgență a Guvernului nr. 57/2019 privind Codul administrativ, cu modificările și completările ulterioare;

În temeiul art. 139, alin. (3), lit. "g" din Ordonanța de Urgență a Guvernului nr. 57/2019 privind Codul administrativ, cu modificările și completările ulterioare,

HOTĂRĂȘTE :


Art. 1 – *Se aprobă instituirea dreptului de uz și servitute de trecere subterană și supraterană cu titlu gratuit, pe toată durata de viață a capacităților energetice, în favoarea S.D.E.E. MUNTENIA NORD S.A., pentru un teren, în suprafață de 50,40 mp, proprietate publică a municipiului Galați, în vederea realizării lucrării de investiție – EXTINDERE, MODERNIZARE ȘI DOTAREA UPU SPITALUL CLINIC JUDEȚEAN DE URGENȚĂ SF. APOSTOL ANDREI GALAȚI, conform anexei care face parte integrantă din prezenta hotărâre.*

Art. 2 - *Primarul municipiului Galați se împuternicește cu ducerea la îndeplinire a prevederilor acestei hotărâri.*

Art. 3 – *Secretarul General al municipiului Galați va asigura transmiterea și publicitatea prezentei hotărâri.*

Președinte de ședință,

*Contrasemnează,
Secretar General,*

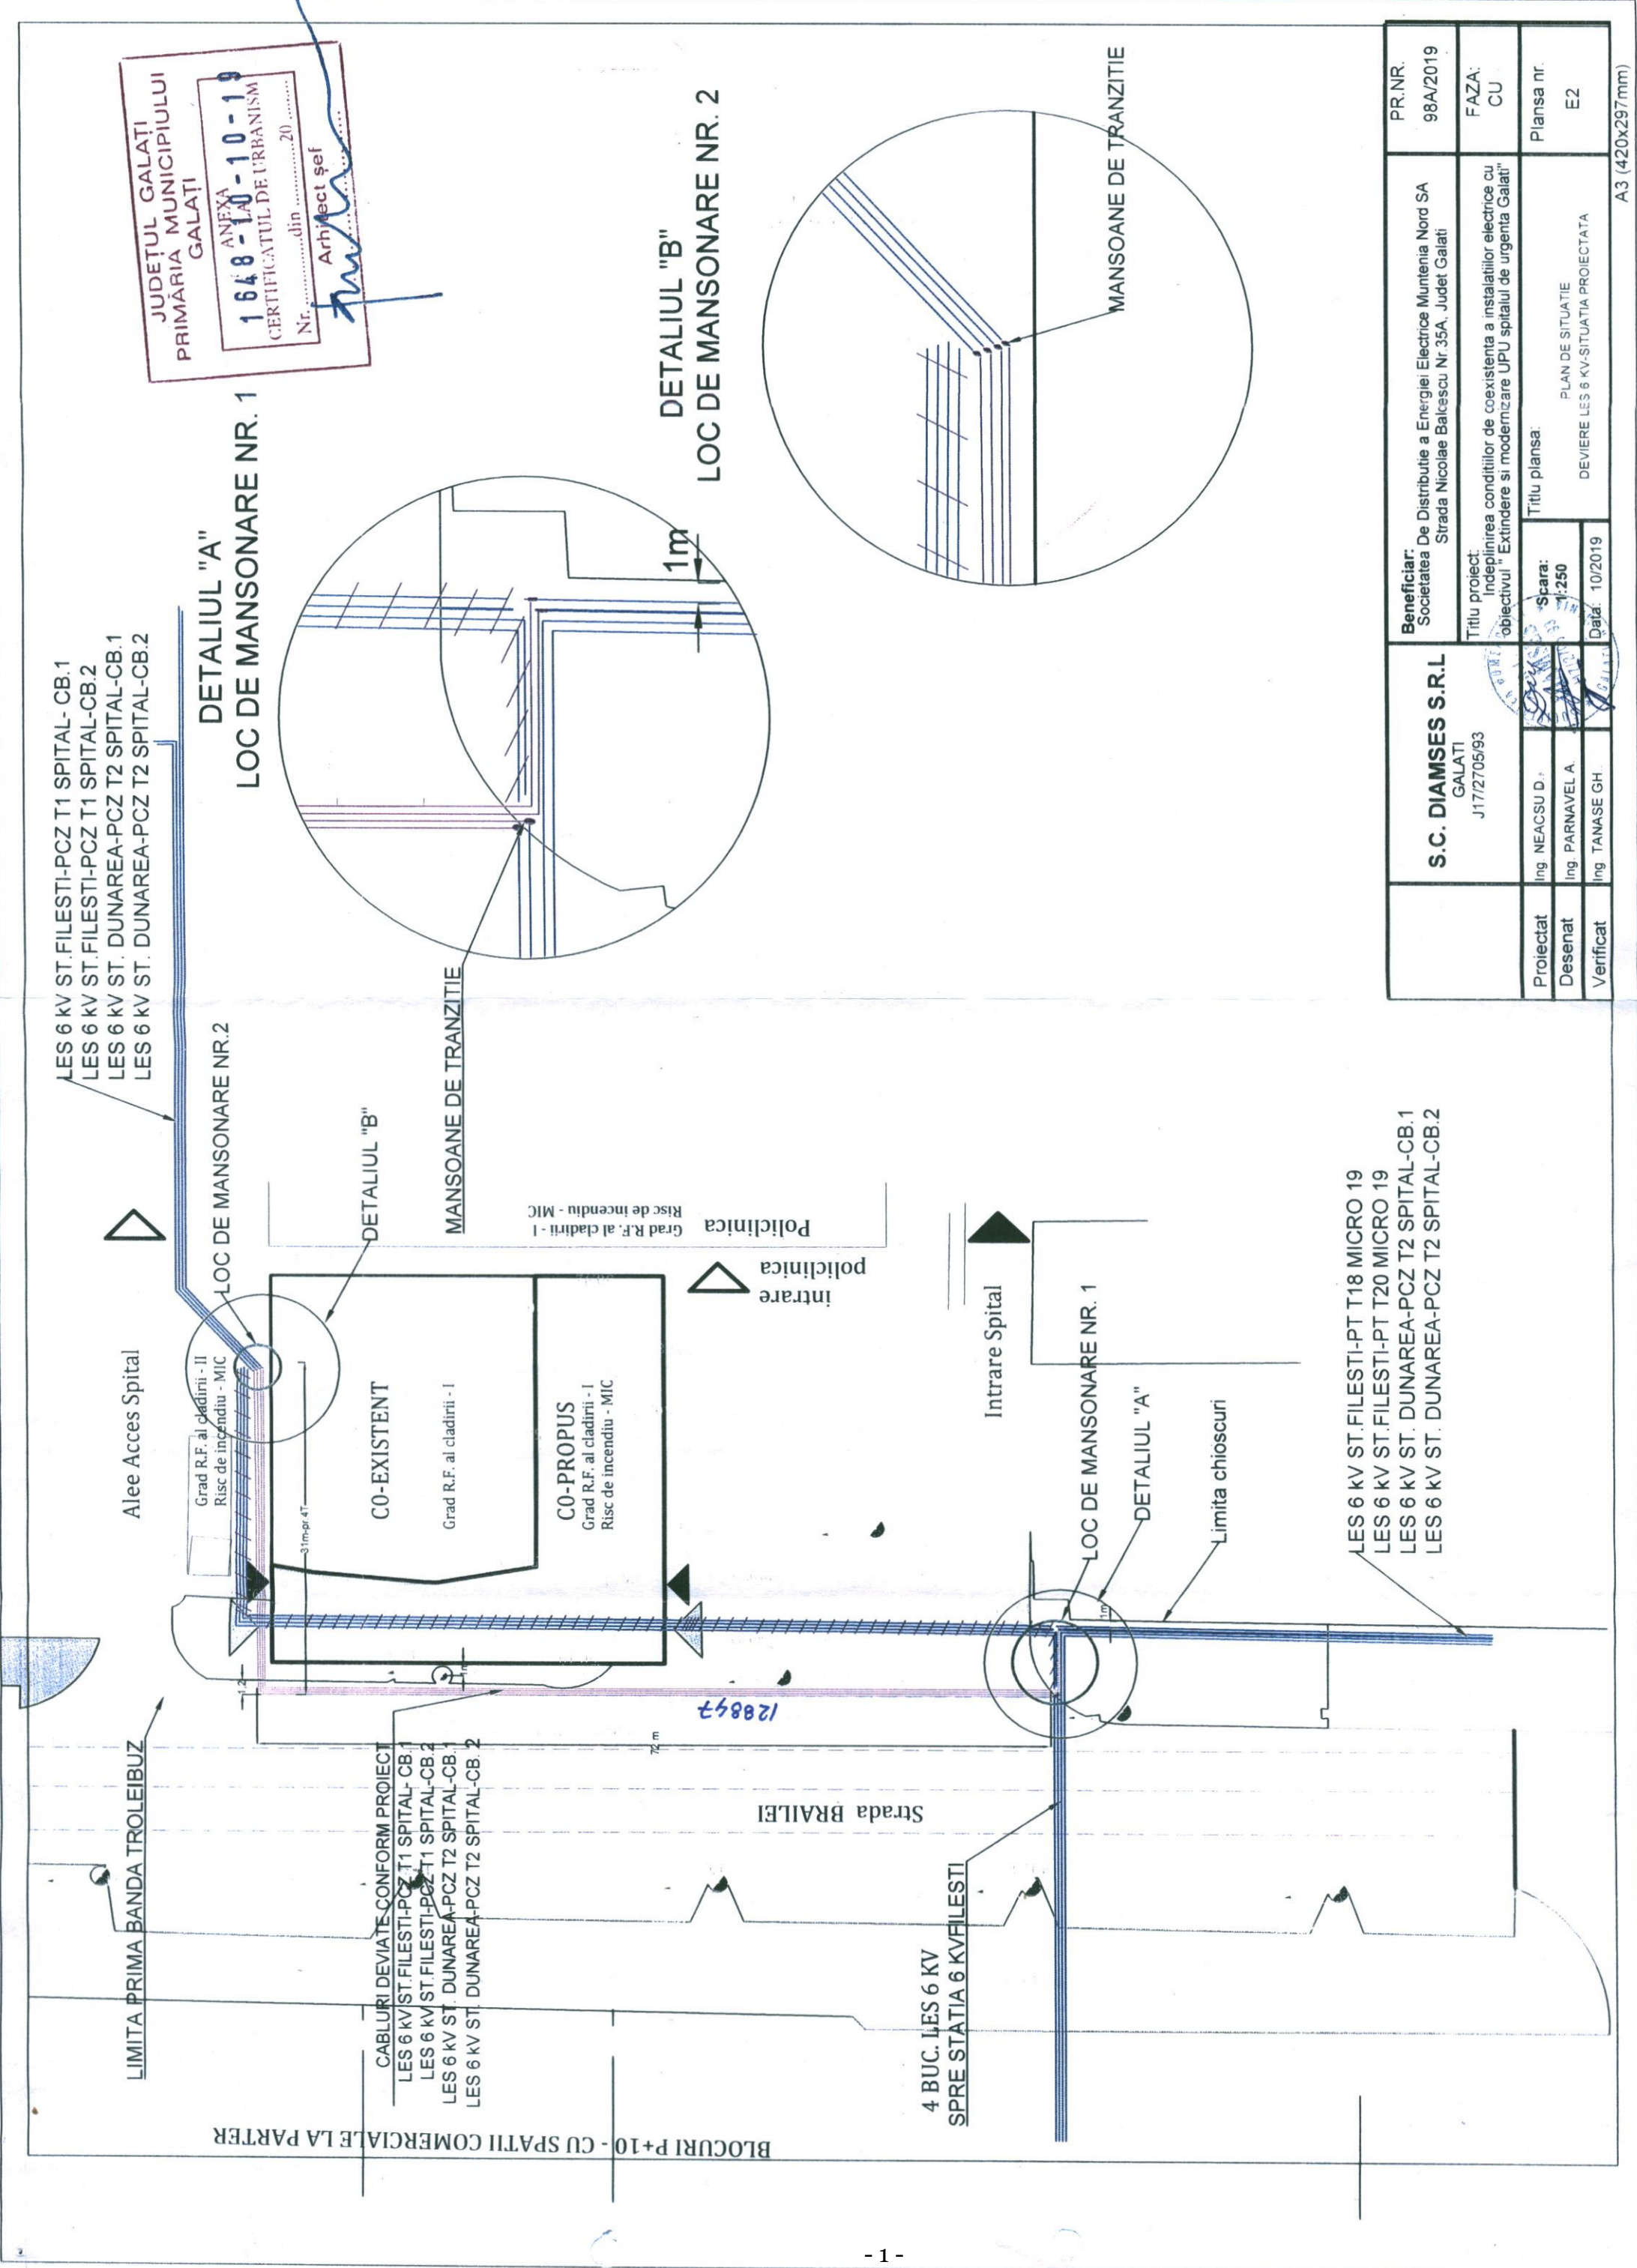

Proiectat Desenat Verificat	Ing. NEACSU D.	   	Beneficiar: Societatea De Distributie a Energiei Electrice Muntenia Nord SA Strada Nicolae Balcescu Nr. 35A, Judet Galati	PR.NR. 98A/2019
	Ing. PARNAVEL A.			
	Ing. TANASE GH.			
S.C. DIAMSES S.R.L GALATI J17/2705/93			Titlu proiect: Indepinirea conditiilor de coexistenta a instalatiilor electrice cu obiectivul " Extindere si modernizare UPU spitalul de urgenta Galati"	
			FAZA: CU	
			Titlu plansa: PLAN DE SITUATIE DEVIERE LES 6 KV-SITUATIA PROIECTATA	Plansa nr. E2

A3 (420x297mm)

BLOCURI P+10 - CU SPATII COMERCIALE LA PARTER

Președinte de ședință,

LIMITA PRIMA BANDA TROLEIBUZ

CABLURI DEVIATE CONFORM PROIECT
LES 6 KV ST. FILESTI-PCZ T1 SPITAL- CB.1
LES 6 KV ST. FILESTI-PCZ T1 SPITAL- CB.2
LES 6 KV ST. DUNAREA-PCZ T2 SPITAL- CB.1
LES 6 KV ST. DUNAREA-PCZ T2 SPITAL- CB.2

4 BUC. LES 6 KV
SPRE STATIA 6 KV FILESTI

Strada BRAILEI

Alee Acces Spital

Grad R.F. al cladirii - II
Risc de incendiu - MIC

C0-EXISTENT

Grad R.F. al cladirii - I

C0-PROPIUS

Grad R.F. al cladirii - I
Risc de incendiu - MIC

LOC DE MANSONARE NR.2

DETALIUL "B"

MANSOANE DE TRANZITIE

Grad R.F. al cladirii - I
Risc de incendiu - MIC

Intrare
policlinica

Policlinica

Intrare Spital

LOC DE MANSONARE NR. 1

DETALIUL "A"

Limita chioscuri

LES 6 KV ST. FILESTI-PT T18 MICRO 19
LES 6 KV ST. FILESTI-PT T20 MICRO 19
LES 6 KV ST. DUNAREA-PCZ T2 SPITAL-CB.1
LES 6 KV ST. DUNAREA-PCZ T2 SPITAL-CB.2

LES 6 KV ST. FILESTI-PCZ T1 SPITAL- CB.1
LES 6 KV ST. FILESTI-PCZ T1 SPITAL- CB.2
LES 6 KV ST. DUNAREA-PCZ T2 SPITAL- CB.1
LES 6 KV ST. DUNAREA-PCZ T2 SPITAL- CB.2

DETALIUL "A"

LOC DE MANSONARE NR. 1

DETALIUL "B"

LOC DE MANSONARE NR. 2

1m

MANSOANE DE TRANZITIE



Proiectat Ing. NEACUSU D.	Desenat Ing. PARNAVEL A.	Verificat Ing. TANASE GH.	S.C. DIAMSES S.R.L. GALATI J172705/93	Beneficiar: Societatea De Distributie a Energiei Electrice Muntenia Nord SA Strada Nicolae Balcescu Nr. 35A, Judet Galati	PR.NR. 98A/2019
Titlu proiect: Indepinirea conditiilor de coexistenta a instalatiilor electrice cu obiectivul "Extindere si modernizare UPU spitalul de urgenta Galati"	Scara: 1:250	Data: 10/2019	Titlu plansa: PLAN DE SITUATIE DEVIERE LES 6 KV-SITUATIA PROIECTATA	FAZA: CU	Plansa nr. E2